

YKK AP EXTERIOR®

総合カタログ

エクステリア

ガーデンエクステリア 総合カタログ

2015年4月価格改定版



2015

業務用
表示価格には、消費税
は含まれておりません
第1版

特長紹介

レイナポートグラン シリーズ

レジエント

エフルージュ

レイナポートneo

車庫まわり

カーポート

レイナポート
グランZ

レイナポート
グラン

カーポート
スタンダード

2CPU型

バローネ
クイックポートV型

シートポートneo

イデオス

カーポート
リレーリア

Reinaport Gran 進化は止まらない。




カーポートの新基準 レイナポートグラン 誕生

家族にとって、愛車にとって理想のカーポートを。私たちは、こだわりと情熱を持って、最高の品質を追求してきました。そして、ついに理想とするカーポートを実現。それが「レイナポートグラン」です。強度はもちろん、性能、使い勝手、そして施工性まで、優れた特長を兼ね備えた、これからの日本の標準となるカーポートです。

耐風圧強度(自社基準)
38m/秒相当

※サイドパネル取付け時を除く。

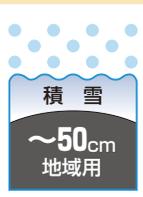

レイナワンポートグラン50

安定感ある(1台用)両側支持タイプカーポート。

B1 B7 H2 YW
▶P.1116



レイナポートグラン50

シンプルな片側支持アール屋根の積雪50cm対応カーポート。

B1 B7 H2 YW
▶P.1104



レイナベアカーポートグラン50

積雪地域対応の壁付専用カーポート。

B1 B7 H2 YW
▶P.1157



レイナキャップポートグラン50

雪が落ちやすい構造のアール形状垂れ下がり屋根タイプです。

B1 B7 H2 YW
▶P.1150



レイナツインポートグラン50

並列2台駐車対応の両側支持カーポート。

B1 B7 H2 YW
▶P.1128

耐風圧強度(自社基準)
38m/秒相当

※サイドパネル取付け時を除く。



レイナキャップポートグラン

アール形状の垂れ下がり屋根が
 風雨の吹き込みを防ぎます。

B1 B7 H2 YW

▶P.1142



レイナベーカーポートグラン

狭小地、変形敷地に適した
 壁付専用カーポート。

B1 B7 H2 YW

▶P.1154



レイナワンポートグラン

安定感ある(1台用)両側支持タイプ
 カーポート。

B1 B7 H2 YW

▶P.1112



レイナツインポートグラン

並列2台駐車対応の両側支持カーポート。

B1 B7 H2 YW

▶P.1120



レイナポートグラン

さまざまな連棟・合掌が可能で、シンプル
 な片側支持アール屋根カーポートです。

B1 B7 H2 YW

▶P.1092



レイナキャップツインポートグラン

アール形状両垂れ下がり屋根タイプの
 並列2台駐車対応カーポート。

B1 B7 H2 YW

▶P.1147



レイナトリプルポートグラン

並列3台駐車対応の両側支持カーポート。

B1 B7 H2 YW

▶P.1133



レイナポートREグラン

縦列駐車スペースに最適な
 屋根前下がりカーポート。

B1 B7 H2 YW

▶P.1136

レイナポートグラン シリーズ

附：サイクルポート

レジエント

エフルージュ

レイナポートneo

車庫まわり

カーポート

レイナポート
グランZ

レイナポート
グラン

カーポートグラン
スタンダード

2CPU型

バローネ
クイックポートV型

シーポートneo

イデオス

カーポート
リレーリア

耐風圧強度(自社基準)
42m/秒相当

※腰パネル・サイドパネル取付け時を除く。



レイナワンポートグランZ

耐風圧強度に優れた、安定感ある〈1台用〉両側支持タイプカーポート。

B1 B7 H2 YW

▶P.1088



レイナポートグランZ

耐風圧強度に優れた、シンプルな片側支持アール屋根カーポートです。

B1 B7 H2 YW

▶P.1084



レイナツインポートグランZ

耐風圧強度に優れた、並列2台駐車対応の両側支持カーポート。

B1 B7 H2 YW

▶P.1090



レイナポートグラン ミニZ

耐風圧強度に優れ、自転車・バイクの駐輪にぴったりなサイクルポート。

B1 B7 H2 YW

▶P.1317

紹介 サイクルポート

▶P.1300



レイナポートグラン ミニ

自転車・バイクの駐輪にぴったりなサイクルポート。

B1 B7 H2 YW

▶P.1312



レイナパークグラン

三方を囲い、雨や風をよける場合に最適なサイクルポート。

B1 B7 H2 YW

▶P.1326



耐風圧強度(自社基準)
38m/秒相当

※腰パネル・サイドパネル取付け時を除く。



レイナポートREグラン ミニ

風の吹込みを防ぐ屋根前下がりサイクルポート。

B1 B7 H2 YW

▶P.1328

レイナポートグランZ シリーズ

サポートなしで耐風圧強度(自社基準) **42m/秒相当***を達成した、「レイナポートグラン」シリーズよりワンランク上の「レイナポートグランZ」シリーズです。

*サイドパネル取付時を除く。

デザインバリエーション

片側支持タイプ

1台用

レイナポートグランZ

片流れ屋根のシンプルで使いやすいカーポートです。

B1 B7 H2 YW ▶P.1084



両側支持タイプ

1台用

レイナワンポートグランZ

安定感ある両側支持タイプです。

B1 B7 H2 YW ▶P.1088



2台用

レイナツインポートグランZ

車2台まで収納できる両側支持タイプです。

B1 B7 H2 YW ▶P.1090



サイクルポート

レイナポートグラン ミニZ

自転車、バイクの駐輪に便利なサイクルポートです。


B1 B7 H2 YW ▶P.1317



レイナポートグランZ シリーズの3つの特長

1

強風時を想定した母屋構造

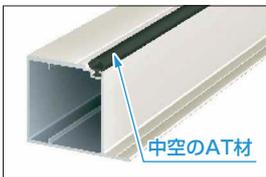


強風時の屋根材のバタつき防止策として、クッション性のある中空のAT材*を標準装備しています。

*AT材:エアータイトガスケット (密閉式シール材)

2

十分な抜け強度

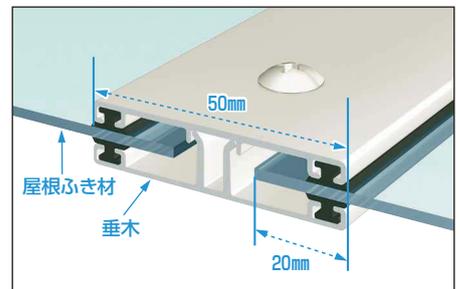

垂木・屋根ふき材の押さえ幅を50mm、のみ込み幅を20mmに設定。屋根ふき材の抜け強度を十分に確保しています。

3

枯葉よけネットを標準装備



雨樋部への枯葉などの堆積を軽減する「枯葉よけネット」を標準装備しています。

レジエント

エフルージュ

レイナポートPro

車庫まわり

カーポート

レイナポート

レイナポート

スタンダード
カーポートグラン

2CPU型

パロネ!
サイクルポートV型

ジーポートPro

イデオス

カーポート
シリーズ

レイナポートグラン シリーズ

■ 確かな性能と更なるグレードアップも可能です。

さまざまなオプションとの組合せにより、耐積雪性能 (20cm相当) や耐風圧強度 (38m/秒相当) の基本性能のグレードアップが可能です。

(注) 表中の「レイナポートグランZ」シリーズの耐風圧強度は、基本性能で42m/秒となります。

■ 性能一覧

各カーポートにおいて、○印、●印のオプションが適応可能です。A～Dについては、下記の説明内容を参照してください。

オプション	A	B	C	D
適応カーポート	着脱式サポート	屋根ふき材補強部品 (+着脱式サポート)	積雪30cm対応ユニット (専用サポート付き)	積雪30cm対応ユニット+屋根ふき材補強部品
レイナポートグランZ	○	○★	—	—
レイナワンポートグランZ	—	○	—	—
レイナツインポートグランZ	—	○	—	—
レイナポートグラン	○	○★	○	○
レイナポートグラン50	○	●	—	—
レイナワンポートグラン	—	○	—	—
レイナワンポートグラン50	—	●	—	—
レイナツインポートグラン	—	○	—	—
レイナツインポートグラン50	—	●	—	—
レイナトリプルポートグラン	—	○	—	—
レイナポートREグラン	○	○★	○	○
レイナキャップポートグラン	○	○★	—	—
レイナキャップツインポートグラン	—	○	—	—
レイナキャップポートグラン50	○	●	—	—
レイナベーカーポートグラン	—	○ (51-30のみ)	—	—
レイナベーカーポートグラン50	—	—	—	—
レイナポートグラン ミニZ	○	○★	—	—
レイナポートグラン ミニ	○	○★	—	—
レイナポートREグラン ミニ	○	○★	—	—
レイナパークグラン	—	○	—	—

各オプションの説明

- A) 風の強い地域でご使用ください。また、L51サイズ以上のサイドパネル取付時には必ず着脱式サポートを付け、強風時にご使用ください。
- B) 屋根の吹き上げ強度がアップします。その内●印は、耐風圧強度が風速46m/秒相当 (自社基準) へとアップします。また、★印のカーポートでは必ず着脱式サポートを付け、強風時にご使用ください。
- C) 本体と同時に施工が必要であり、専用サポートが付属します。耐積雪性能が20cm相当から30cm相当にアップします。ハイロングの場合、またM合掌およびY合掌セットには使用できません。
- D) 積雪30cm対応ユニットに加え、屋根ふき材補強部品を併用することで、耐風圧強度が38m/秒から46m/秒にアップします。

● 普及型カーポート:レイナポートグラン でも積雪・強風対策に考慮した安心設計。

基本性能



耐積雪性能
20cm相当 (一般地域用)

オプションの積雪30cm対応ユニットを使用すれば、積雪20cm相当の基本性能をアップさせることが可能です。

耐風圧強度 (自社基準)
38m/秒相当

耐風圧強度 (自社基準) 38m/秒相当の性能を実現。オプションの積雪30cm対応ユニットと屋根ふき材補強部品を併用すれば、46m/秒相当に性能がアップします。

積雪30cm対応ユニット※ (母屋補強材+専用サポート)

※後付不可となります。




耐積雪性能
30cm相当

積雪30cm対応ユニット※

※後付不可となります。



屋根ふき材補強部品

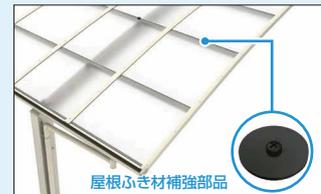

耐風圧強度 (自社基準)
46m/秒相当

レジンコート

エフルージュ

レイナポートneo

車庫まわり

カーポート

レイナポート

レイナポート

スタンダード

2CPU型

バロート

レイナポートneo

イデオス

レイナポート

確かな安心と満足をお届けします。

次世代標準の高性能

●試験・解析に裏打ちされた納得の性能。


「レイナポートグラン」シリーズに表示された性能は、こうしたさまざまな試験と解析を実施した結果に基づきます。

1 屋根性能 最適な押さえ方法を確認し、相反する課題を同時に解決

抜け強度


向上

従来と比較して屋根ふき材の抜け強度が向上しました。

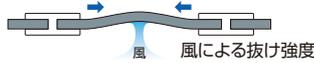

熱伸縮による
歪みを軽減

屋根ふき材を押さえる強度を調整することで、ポリカーボネート板の熱伸縮による影響を軽減し、屋根の歪みを抑えました。

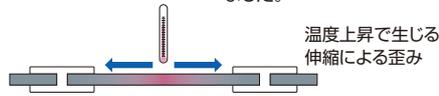

2 施工性

組立ビスは

1種類

屋根部の組立ビスはわずか1種類。組立を簡単にすることで、より安定した品質をお届けします。


3 使い勝手

排水経路確保の

雨仕舞い

垂木の形状を工夫し、中央部に雨水の排水経路を確保しました。万一、水が浸入しても雨樋に排水される仕組みになっています。

確かな屋根性能:3つのポイント。

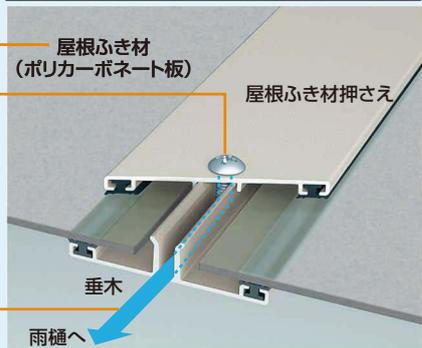

YKK AP (株) 価値検証センター
29・30サイズでの一定風速および振動実風試験

自社内に備えられた大型実風装置※により、風速40m/秒でも有意な変形が見られないことを検証。
※保証値ではありません。

レジエンド
エフルージュ
レイナポートno
車庫まわり
カーポート
レイナポート
レイナポート
レイナポート
スタンダード
カーポートグラン
2CPU型
パロリーネ!
レイナポートV型
ジーポートno
イデオオス
カーポート
リレーリア

レイナポートグラン シリーズ

機能、デザイン、施工性、すべて断トツ。


次世代標準の施工性

●スピーディーな施工性がもたらす、安定した品質。

組立ねじは、わずか3種類(注)




施工用ボルト・ねじを共通化するとともに、組立て時のねじ穴をあらかじめ加工した状態で出荷するため、現場での作業時間を短縮します。また、ユニットの兼用化により、タイプが違っていても施工方法は共通となります。

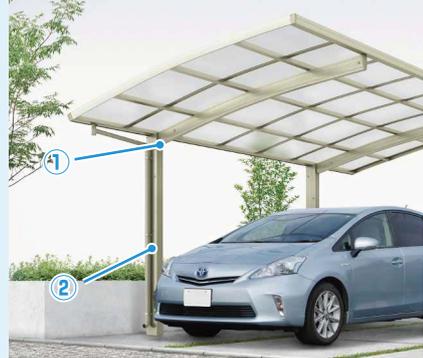

次世代標準の現場対応力

●敷地条件に応じた柱移動や斜め切詰めが可能。

設置場所に合せて柱移動が可能

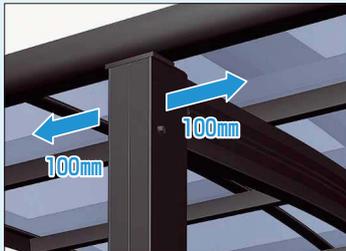



カーポートの設置場所に応じて両側の柱を標準位置から±100mm移動することが可能です。

片側2本柱では、施工時間を短縮

ハイロング柱でも全サイズ・片側2本柱としました。柱本数が少ないほど、施工が短時間で済み、本体価格と施工費用の軽減にもつながります。

別売品 斜め切詰用ユニットをご用意※

直線の範囲内で斜めに切詰めが可能のため、変形敷地を最大限に利用することができます。(注) [斜め切詰用前枠ユニット]には、梁・垂木等との取付け加工をしておりません。現地加工となります。

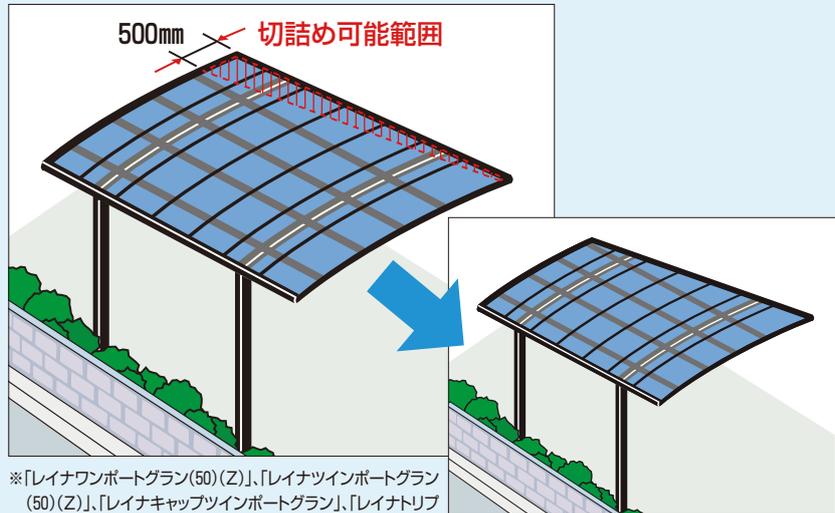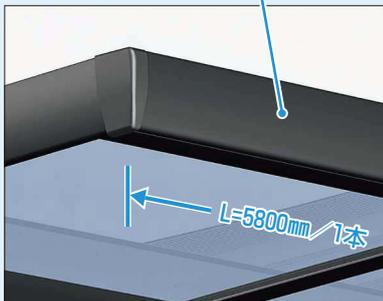


※「レイナワンポートグラン(50)(Z)」、「レイナツインポートグラン(50)(Z)」、「レイナキャップツインポートグラン」、「レイナトリプルポートグラン」 「レイナポートREグラン」では使用できません。

使い始めて実感する、細やかな配慮。


次世代標準の実用性

●断面形状の大きな雨樋(後枠)を採用しました。

大容量の雨樋を採用

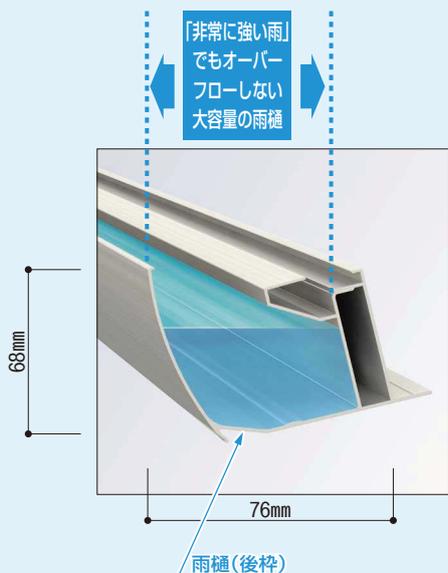

掃除のしやすい雨樋形状

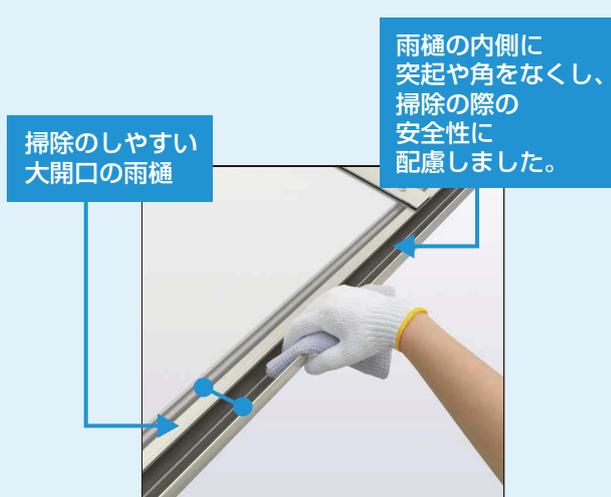

●さまざまな工夫でより使いやすくなりました。


乗り降りラクラク2本柱



片側2本柱※なのでドアを開けても柱にぶつかる心配が少なく、車の乗り降りがスムーズです。

※「レイナトリプルポートグラン」の57サイズ、および積雪50cmタイプを除く。

雨仕舞いに配慮

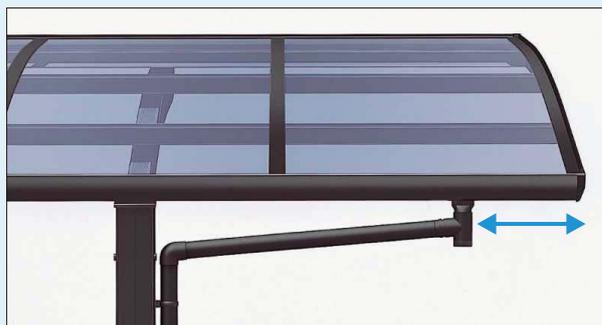


側枠から雨樋までの寸法が短いため、水勾配による後枠内の水溜りの心配がありません。

ゴミ出しエルボと枯葉よけネットを採用

雨や風で樋に詰まった葉なども簡単に取除けるように、雨樋部には枯葉よけネット※、たて樋上部には、ゴミ出しエルボを採用しています。また、雨樋下部は排水処理のしやすいエルボ付きです。

※「レイナポートグランZ」シリーズは、枯葉よけネットが雨樋に標準装備されています。また、その他の「レイナポートグラン」シリーズでは、オプションにてご用意しました(▶P.1102)。ただし、「レイナキャップポートグラン」「レイナキャップポートグラン50」、「レイナキャップツインポートグラン」には使用できません。

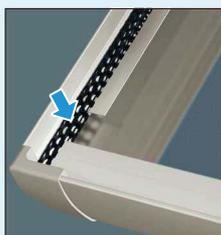

● 枯葉よけネット



● 雨樋上部ゴミ出しエルボ



● 雨樋下部エルボ

レジエンド

エフルージュ

レイナポートno

車庫まわり

カーポート

レイナポート
グランZ

レイナポート
グラン

スタンダード
カーポートグラン

2CPU型

パローネ!
クイックポートV型

ジーポートno

イデオス

カーポート
リレーシア

レイナポートグラン シリーズ 充実のサイズ展開

レジエント

エフルージュ

レイナポートneo

車庫まわり

カーポート

レイナポート
グランZ

レイナポート
グラン

スタンダード
カーポート
グラン

2CPU型


パロエネ
クイックポートV型

シートneo

イデオス

カーポート
シリーズ

車庫スペースに合わせた最適の54サイズをご用意。〔車庫スペースを有効に使いたい〕というニーズにお応えしました。

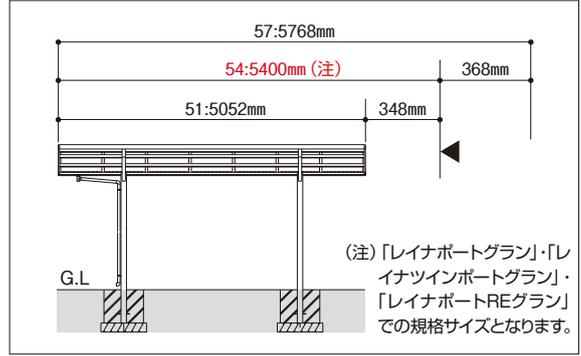

レイナポートグラン 54-27(標準) プラチナステン

一般的な車庫の
奥行サイズは5.5mです。

当社実施のヒアリング調査に基づく

プラス30cmの
ゆとり
荷物の出し入れが
容易で、自転車や
バイクの駐輪にも
有効なスペースが
生まれます。



カースペース

大きな勾配の敷地にも対応可能な、高さ2800mmのハイロング柱を全サイズ・片側2本柱で規格化^(注1)。3サイズの高さバリエーションとなりました。



レイナポートグラン 51-27L(ハイロング) プラチナステン

(注1)「レイナポートグラン(50)」と「レイナツインポートグラン(50)」での規格サイズです。

使える高さの3サイズ

圧迫感がない



- ・圧迫感なし
- ・(ハイルーフに比べて) 風雨の吹き込みが少ない

標準：H20

雨・風の
吹き込みが
少ない



- ・車高の高い車に対応
- ・「アップゲート」(標準) に対応*

ハイルーフ(H)：H24(H23)



- ・キャリア等の高さもカバー
- ・傾斜地の下側の柱におすすめ
- ・「アップゲート」(ハイルーフ) に対応*

ハイロング(L)：H28

*「アップゲート」との納まりについては、P.1866～P.1869を参照してください。

選べるカラーバリエーション

選べる本体カラー

本体カラーは、ブラウン、カームブラック、プラチナステン、ホワイトの4色をシリーズ全てに設定。住まいの外観やお好みに合わせてお選びいただけます。



B1
ブラウン



B7
カームブラック



H2
プラチナステン



YW
ホワイト

選べる屋根ふき材カラー

ポリカーボネート板は、アクリル板に比べ約20倍衝撃に強く、弾力性に富んだ素材です。また、有害な紫外線をほぼ全てカットします。熱線遮断ポリカーボネート板は、表面にマット処理を施し、熱による車内温度の上昇を防ぐ遮熱効果を併せ持った高性能の屋根ふき材です。

		ポリカーボネート板			熱線遮断ポリカーボネート板		熱線遮断FRP板(DR認定品)
		アースブルー色	スモークブラウン色	トーマイマット色	アースブルー色(マット調)	クリアマット色	アッシュグレイ色
カラーイメージ	見上げた場合						
	見下ろした場合						
明るさ(可視光線透過率)		26%	28%	85%	16%	76%	29%
予測される体感温度							
UV(紫外線)透過率		ほぼ0% ほぼ完全にカット	ほぼ0% ほぼ完全にカット	ほぼ0% ほぼ完全にカット	ほぼ0% ほぼ完全にカット	ほぼ0% ほぼ完全にカット	ほぼ0% ほぼ完全にカット

当社試験値


レジエント
エフルージュ
レオポートno
車庫まわり
カーポート
レイナポート
レイナポート
レイナポート
スタンダード
カーポートグラン
2CPU型
パロネ!
レイナポートV型
ジーポートno
イテイオス
カーポート
シリーズ

レイナポートグラン シリーズ

屋根前下がりタイプ：レイナポートREグラン ▶P.1136


縦列駐車スペースに最適な屋根前下がりカーポート

①縦列駐車スペース

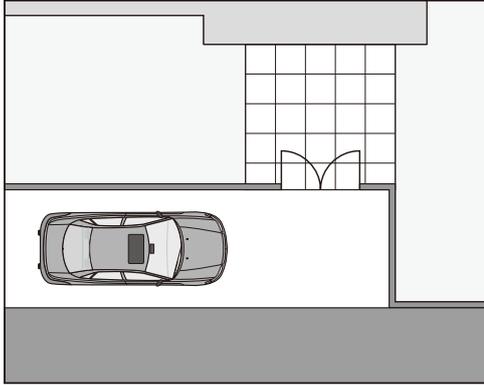


柱を壁側にすることで、縦列駐車となる敷地や、角地への設置に最適です。


②雨や風の吹き込みを低減

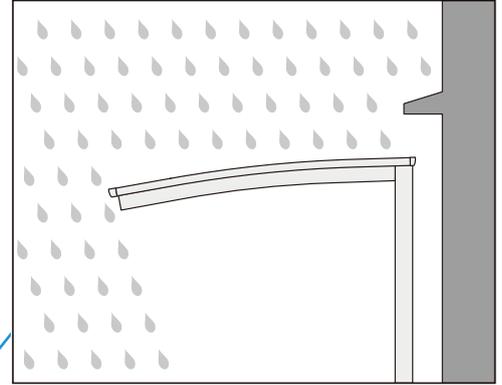

風雨の吹き込みを防ぐ前下がりタイプのアール屋根カーポートです。

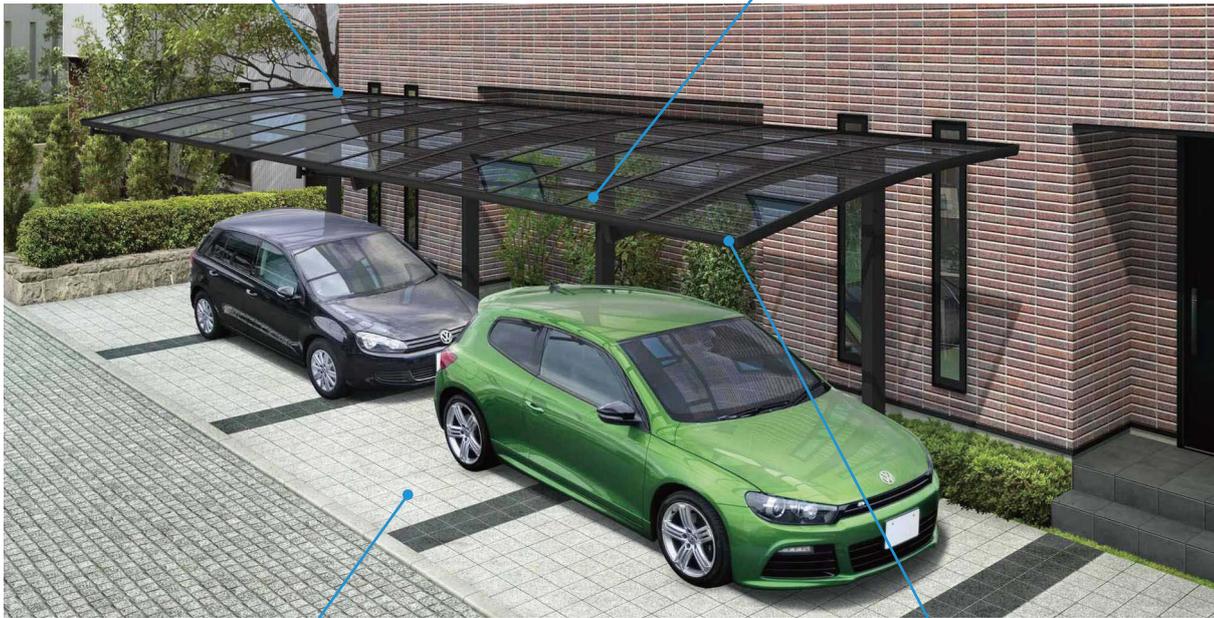


③スムーズな車の出入り

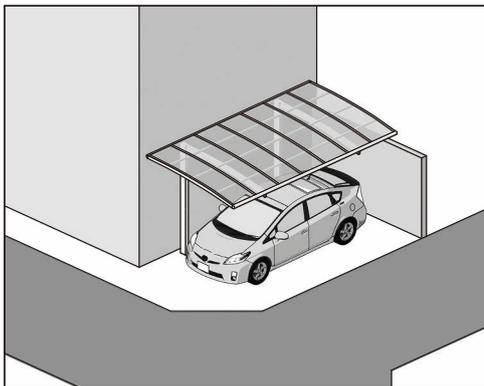

道路側に柱を設置しなくてもよく、スムーズな車の出入りが可能です。

④隣地境界におすすめ

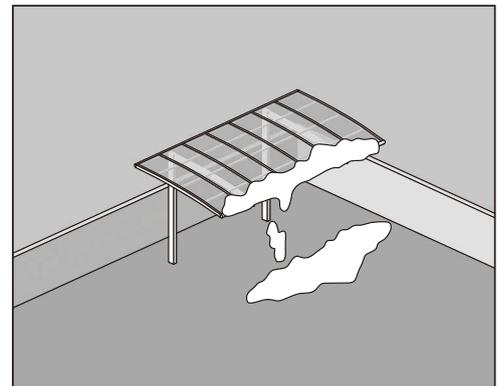

積雪時でも、隣地への落雪の心配がありません。

レジエント

エフルージュ

レイナポートneo

車庫まわり

カーポート

レイナポート
グランZ

レイナポート
グラン

カーポート
スタンダード
グラン

2CPU型

バローネ!
クインポートV型

シーポートneo

イデオス

カーポート
リレーリア

敷地に応じて選べるタイプ

2台用最大サイズ57-60、基本サイズで3台用幅サイズ対応、壁付タイプで大型テラス屋根としても使えるなどの豊富なサイズバリエーション。

2台用：レイナツインポートグランZ・レイナツインポートグラン(50)

2台用基本サイズとして、長さ6m×幅5.7mまでをご用意。


余裕の2台用スペースを規格化



3台用：レイナトリプルポートグラン

屋根中央部の合掌材により、雨仕舞いを確保しています。

合掌部分の雨仕舞いを確保!

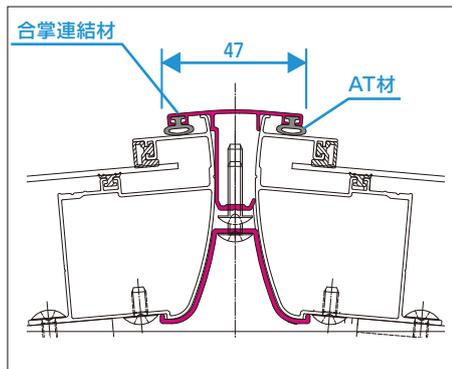

幅が広く、AT材付きの合掌連結材を採用しました。


壁付タイプ：レイナベーカーポートグラン／レイナベーカーポートグラン50

カーポートはもちろん、テラス屋根としても。低コストで、狭小敷地の有効活用を実現。

柱・梁を小サイズ化し、ジョイント材不要の設計を採用した壁付専用タイプ(幅30タイプのみ)。敷地の有効活用を図るとともにコストダウンも実現しました。カーポートだけでなく、ゆったりとしたテラス屋根としてもご利用いただけます。


専用キャップの採用で、作業がスムーズ

専用の壁付柱キャップの採用で、シーリング作業が効率よく行えます。また、形材の小口をカバーするため、見た目の印象もよくなります。

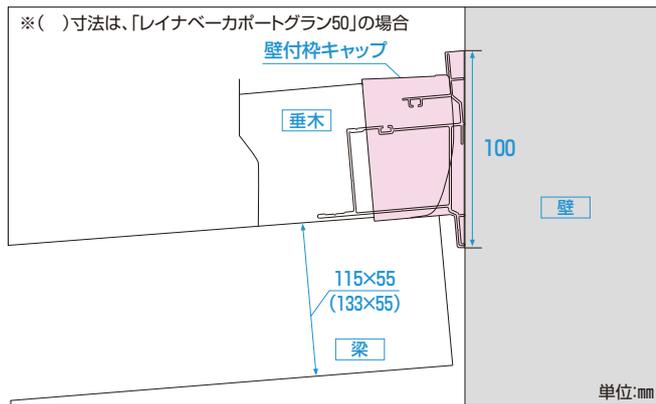

「屋根ふき材補強部品」を標準装備※

この部品を取付けることで、強風時にも屋根ふき材は抜けにくくなります。

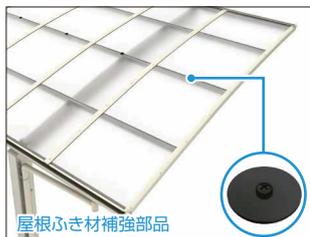

※「レイナベーカーポートグラン」(幅35、39サイズのみ)、「レイナベーカーポートグラン50」および「レイナトリプルポートグラン」でのみ標準装備部品となります。その他の「レイナポートグラン」シリーズでは、オプションとなります。



屋根と躯体にすき間なく設置可能

屋根と壁の間に生じるすき間をなくして雨水の浸入を防ぎ、家屋とカーポートを一体化。空きスペースをつくりません。



斜め切詰用ユニットで、変形敷地に対応

別売品にて(斜め切詰用壁付柱)をご用意。壁側に現場に合わせて斜めに切詰めできるため、変形敷地を有効に活用できます。

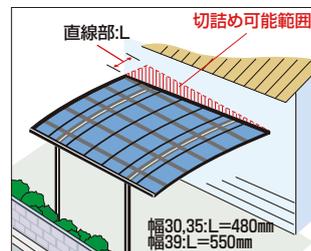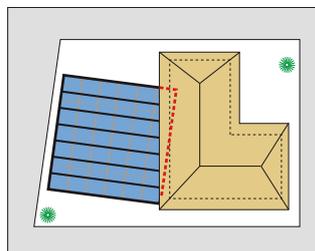

レジエント

エフルージュ

レイナポートno

車庫まわり

カーポート

レイナポート
グランZ

レイナポート
グラン

スタンダード
カーポートグラン

2CPU型

パロネ!
クイックポートV型

ジーポートno

イデイオス

カーポート
リレーリア

レイナポートグラン シリーズ

レジエント

エフルージュ

レオンポートneo

車庫まわり

カーポート

レイナポート
グランZ

レイナポート
グラン

カーポート
スタンダード
クラシアン

2CPU型

バローネ
クイックポートV型

ジーポートneo

イデイオス

カーポート
リレーア

サイドパネル／トレリスサイドパネル

オプションのパネルで、よりいっそう快適に。

風雨の吹き込みや日差しを遮るサイドパネルと、ガーデニングスペースを演出するトレリスサイドパネルをご用意しています。

サイドパネルは、屋根と一体化したすき間のない施工が可能。

側面から吹き込む風雨、ホコリの侵入を防ぎ、車を美しく保ちます。また、マット調のパネル材を使用すれば、隣家からの目隠しとしても利用できます。



(注)サイドパネルを取付ける際は、着脱式サポートを併用してください。

トレリスサイドパネルのナチュラルな素材感で明るいカーポートに。

木目調の質感を生かしたトレリスタイプのサイドパネルをご用意。鉢植え等を吊るして、明るい印象のカーポートが演出できます。▶P.1100



(注)トレリスサイドパネルを取付ける際は、着脱式サポートを併用してください。ただし、「レイナポートREグラン」には使用できません。

着脱式サポート

風、積雪に備えて、強度を補助する着脱式サポート。

吹き下げの風に対し、着脱式サポートを取付けることで揺れを軽減させます。風の強い地域での使用をおすすめします。



〈写真は、サポート使用時〉

カーポートに車を止めたままでも手軽に取付け、取外しができる着脱式サポートを採用。使わない時は柱に収納できます。



〈写真は、柱の収納金具に固定時〉

取付け方法は簡単

- (1) サポートを梁の取付金具の穴に差し込み、90°回転させます。
- (2) ノブボルトを外し、サポートを伸ばしてフックをアンカーにかけます。
- (3) その後、ノブボルトを取付けます。



サポート(上部)



サポート(下部)

水平式物干し(AKM)

カーポート屋根下の空きスペースを利用して、物干し場とすることができます。収納式の物干しセットです。新しく、物干しスペースの広いロングタイプをご用意しました。



※本体と同じ4色をご用意しています。

〈写真は、カムブラック〉

使わない時は、柱に収納

サポートが不要な時は、簡単に取外して柱の収納金具に固定。駐車中の車を移動させなくても、スムーズに取外しができます。



収納金具(上部)




収納金具(下部)

車庫まわりの空間をさらに有効活用するための6つのアイテム ▶P.1102~P.1103

■枯葉よけネット(注1)


雨樋部の清掃作業を軽減。

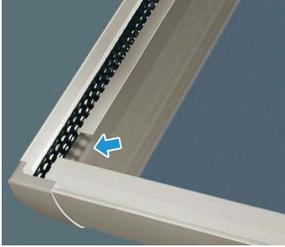

(注1)「レイナポートグランZ」シリーズには標準装備されています。また、「レイナキャップポートグラン」・「レイナキャップポートグラン50」・「レイナキャップツインポートグラン」には使用できません。


■鋳物飾りA型

カーポートにオリジナルな装いを。

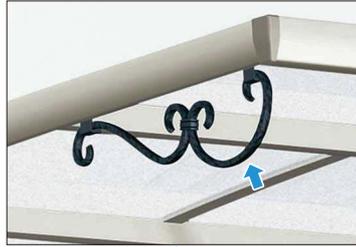


■収納棚(注2)

カー用品の収納スペースとして。

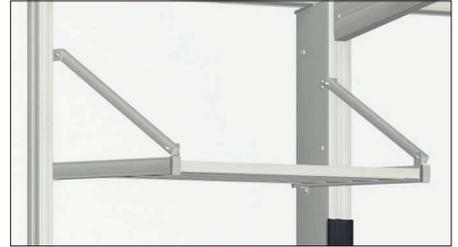


(注2)「レイナポートグランZ」シリーズ、および積雪50cmタイプと、「レイナポートREグラン」「レイナポートグラン ミニ」には使用できません。

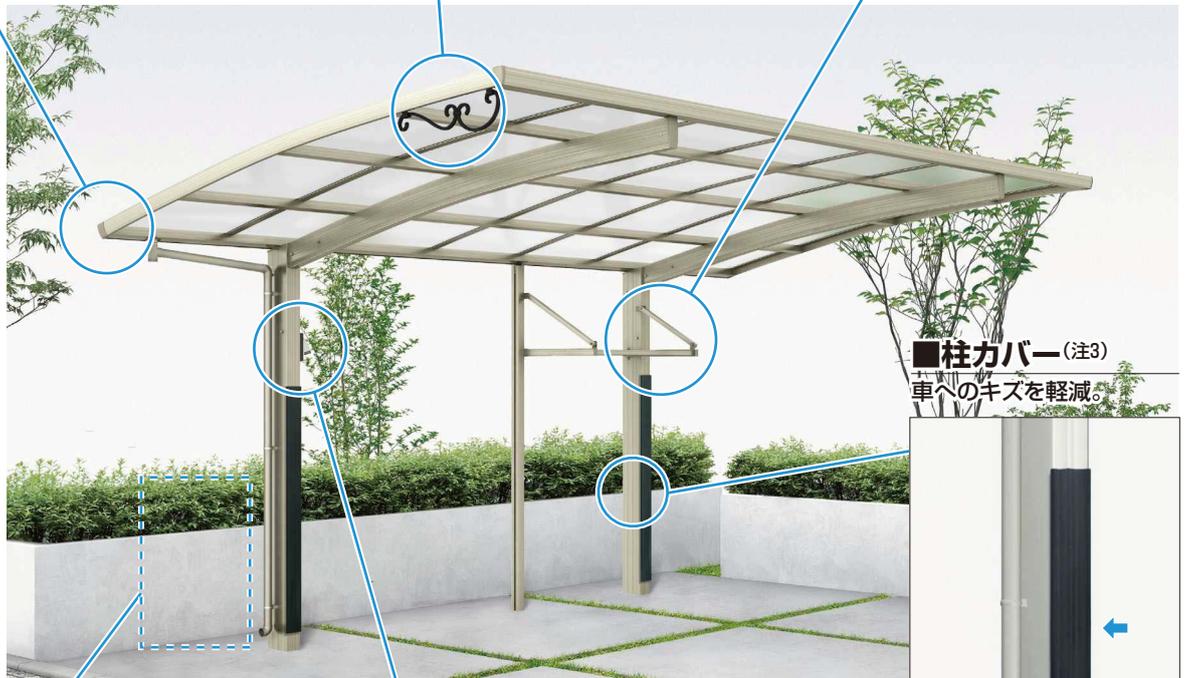

レイナポートグラン 51-27

■柱カバー(注3)

車へのキズを軽減。

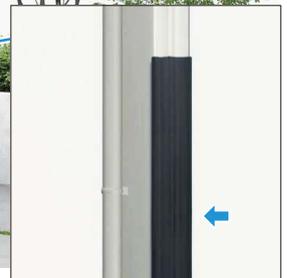

(注3)柱カバー(大)と(小)の2種類があります。

■雨水タンク

環境配慮型商品と。



■外部コンセント

100V電源用と200V電源用からお選びいただけます。



配線工事が必要となりますので、あらかじめ電気工事店と打合せを行ってください。

カーポート共通オプション ▶P.1345

■センサー照明L8型

侵入者に連続フラッシュで警告。



レジエント

エフルージュ

レイナポートno

車庫まわり

カーポート

レイナポート
グランZ

レイナポート
グラン

スタンダード
カーポートグラン
カーポート倶楽部

2CPU型


パローネ!
レイナポートV型

ジーポートno

イデオオス

カーポート
シリーズ

レイナポートグランZ 基本セット HCS-A

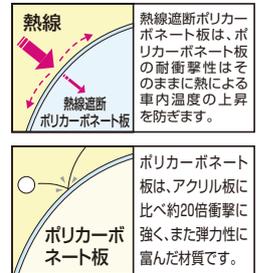

	材質	カラー			
本体	アルミ形材	B1 ブラウン	B7 カムブラック	H2 プラチナステン	YW ホワイト
屋根ふき材	ポリカーボネート板	アースブルー	スモークブラウン	トメイマツ	
	熱線遮断ポリカーボネート板	アースブルー(マット調)		クリアマット	

■耐風圧強度(自社基準)
42m/秒相当を達成

ハイルーフあり

※不燃認定屋根ふき材(アルミ樹脂複合板)、および熱線遮断FRP板(DR認定品)もご用意しています(▶P.952)。詳しくは当社営業所にお問い合わせください。




51-27 プラチナステン(熱線遮断ポリカ屋根ふき材:クリアマット)

基本セット	屋根ふき材		寸法 (長さ×幅)	
	ポリカーボネート板	熱線遮断ポリカーボネート板		
51-24	¥289,700	¥297,100	5052×2400	
51-25	¥300,800	¥308,300	5052×2550	
51-27	¥312,000	¥319,500	5052×2700	
標準	51-30	¥407,700	¥417,200	5052×3000
57-24	¥372,600	¥382,000	5768×2400	
57-25	¥386,800	¥396,400	5768×2550	
57-27	¥399,100	¥408,700	5768×2700	
57-30	¥430,000	¥441,600	5768×3000	
ハイルーフ	51-24H	¥297,100	¥304,500	5052×2400
51-25H	¥308,200	¥315,700	5052×2550	
51-27H	¥319,400	¥326,900	5052×2700	
51-30H	¥418,800	¥428,300	5052×3000	
57-24H	¥383,700	¥393,100	5768×2400	
57-25H	¥397,900	¥407,500	5768×2550	
57-27H	¥410,200	¥419,800	5768×2700	
57-30H	¥441,100	¥452,700	5768×3000	

別売品 斜め切詰用前枠(L=5800) ¥13,800

XHCSRZ04

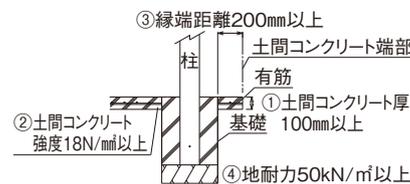

土間コンクリート考慮の基礎条件


- ① 土間コンクリート厚100mm以上、有筋
- ② 土間コンクリート強度18N/㎡以上
- ③ 縁端距離200mm以上
- ④ 地耐力50kN/㎡以上

※左図の基礎条件下では、各寸法図中のA寸法は、表中の寸法にて施工していただけます。

カーポートサイズ	A	B
全サイズ	550	275

●サイドパネルを取付けても、基礎寸法は変わりません。

土間コンクリートを考慮しない場合		
カーポートサイズ	A	B
全サイズ	950	300

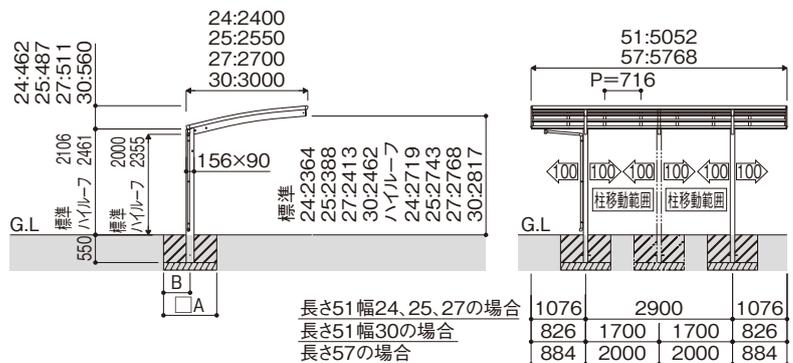

XHCSRZ01 ●オプション:サイドパネル・水平式物干し ▶P.1087

オプション 屋根ふき材補強部品(1セット) ¥4,800

XHCSRZ05 ●屋根ふき材補強部品を取付けることで強風時にも屋根ふき材は抜けにくくなります。また、必ず着脱式サポート(オプション)を取付け、強風時にご使用ください。

レイナポートグランZ 用オプション ▶P.1100~1103

トリスサイドパネル、鋳物飾りA型、柱カバー、外部コンセント、雨水タンク


(注) 風の強い地域では、着脱式サポートをご使用ください(▶P.1087)。

注意

- 耐荷重性能600N/㎡(61.2kgf/㎡、目安として積雪量20cm相当)以上の重さをかけないでください。商品に破損の恐れがあります。※上の数値は積雪量1cmあたり30N/㎡(3kgf/㎡)で計算しています。湿った雪の場合、1cmあたりの重さがさらに大きくなる場合がありますので、早めに雪おろしを行ってください。

●カーポートの屋根が強風であられるのを避けるために、前枠、補助柱側を建物に向けて施工してください。

レイナポートグランZ (基本+ハーフ)セット HCS-A

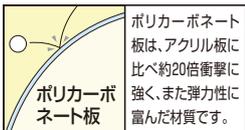

■耐風圧強度(自社基準)
42m/秒相当を達成

ハイルーフあり

本体	材質		カラー		
	アルミ形材	B1 ブラウン	B7 カームブラック	H2 プラチナステン	YW ホワイト
屋根ふき材	ポリカーボネート板	アースブルー	スモークブラウン	トーマイマツ	
	熱線遮断ポリカーボネート板	アースブルー(マット調)	クリアマツ		

※不燃認定屋根ふき材(アルミ樹脂複合板)、および熱線遮断FRP板(DR認定品)もご用意しています(▶P.952)。詳しくは当社営業所にお問い合わせください。



J51・14-27 プラチナステン(ポリカ屋根ふき材: トーマイマツ)

標準	J51・14-24	屋根ふき材		寸法 (長さ×幅)
		ポリカーボネート板	熱線遮断ポリカーボネート板	
	J51・14-25	¥430,300	¥439,400	6484×2550
	J51・14-27	¥445,400	¥454,500	6484×2700
	J51・14-30	¥550,000	¥561,600	6484×3000
	J57・14-24	¥498,500	¥509,500	7200×2400
	J57・14-25	¥516,300	¥527,500	7200×2550
	J57・14-27	¥532,500	¥543,700	7200×2700
	J57・14-30	¥572,300	¥586,000	7200×3000
ハイルーフ	J51・14-24H	¥426,700	¥435,700	6484×2400
	J51・14-25H	¥441,400	¥450,500	6484×2550
	J51・14-27H	¥456,500	¥465,600	6484×2700
	J51・14-30H	¥564,800	¥576,400	6484×3000
	J57・14-24H	¥513,300	¥524,300	7200×2400
	J57・14-25H	¥531,100	¥542,300	7200×2550
	J57・14-27H	¥547,300	¥558,500	7200×2700
	J57・14-30H	¥587,100	¥600,800	7200×3000

XHCSRZ01H

●オプション: サイドパネル・水平式物干し ▶P.1087

オプション 屋根ふき材補強部品(2セット) ¥9,600

XHCSRZ06

●屋根ふき材補強部品を取付けることで強風時にも屋根ふき材は抜けにくくなります。また、必ず着脱式サポート(オプション)を取付け、強風時にご使用ください。


レイナポートグランZ 用オプション ▶P.1100~1103

トレリスサイドパネル、鍔飾りA型、柱カバー、外部コンセント、雨水タンク

(注) 風の強い地域では、着脱式サポートをご使用ください(▶P.1087)。

別売品 斜め切詰用前枠(L=5800) ¥13,800

XHCSRZ04

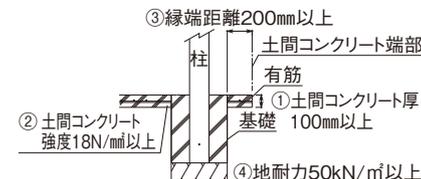

土間コンクリート考慮の基礎条件


- ① 土間コンクリート厚100mm以上、有筋
- ② 土間コンクリート強度18N/㎡以上
- ③ 縁端距離200mm以上
- ④ 地耐力50kN/㎡以上

※左図の基礎条件下では、各寸法図中のA寸法は、表中の寸法にて施工していただけます。

カーポートサイズ	A	B
全サイズ	550	275

●サイドパネルを取付けても、基礎寸法は変わりません。

土間コンクリートを考慮しない場合		
カーポートサイズ	A	B
全サイズ	950	300

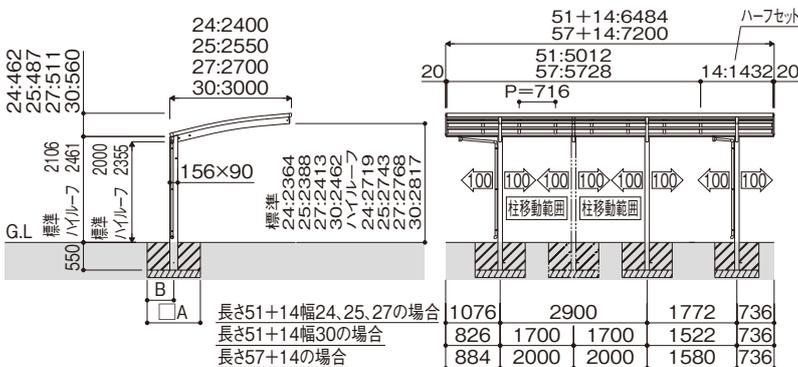

寸法図: 縮尺1/150(単位mm)

注意

●耐荷重性能600N/㎡(61.2kgf/㎡、目安として積雪量20cm相当)以上の重さをかけないでください。商品に破損の恐れがあります。※上の数値は積雪量1cmあたり30N/㎡(3kgf/㎡)で計算しています。湿った雪の場合、1cmあたりの重さがさらに大きくなる場合がありますので、早めに雪おろしを行ってください。

●カーポートの屋根が強風であられるのを避けるために、前枠、補助柱を建物に向けて施工してください。

商品特長 (別冊)規格表
P.1070 P.2-403

YKK AP EXTERIOR. 1085

レジェンド

エフルージュ

レイナポートno

車庫まわり

カーポート

レイナポート

レイナポート

スタンダード

カーポートグラン

2CPU型

パロリーネ

クイックポートV型


ジーポートno

イティオス

カーポート

リレーリア

レイナポートグランZ たて(2)連棟セット HCS-A

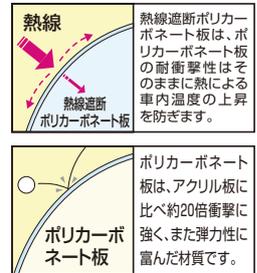

本体	材質	カラー			
	アルミ形材	B1 ブラウン	B7 カムブラック	H2 ブラチナステン	YW ホワイト
屋根ふき材	ポリカーボネート板	アースブルー	スモークブラウン	トーマイマツ	
	熱線遮断 ポリカーボネート板	アースブルー(マット調)		クリアマット	

■耐風圧強度(自社基準)
42m/秒相当を達成

ハイルーフ
あり

※不燃認定屋根ふき材(アルミ樹脂複合板)、および熱線遮断FRP板(DR認定品)もご用意しています(▶P.952)。詳しくは当社営業所にお問い合わせください。



J 51-51-27 ブラチナステン(ポリカ屋根ふき材: トーマイマツ)

たて(2)連棟 セット	屋根ふき材		寸法 (長さ×幅)	
	ポリカーボネート板	熱線遮断ポリカーボネート板		
標準	J51-51-24	¥578,900	¥593,700	10064×2400
	J51-51-25	¥600,500	¥615,500	10064×2550
	J51-51-27	¥622,400	¥637,400	10064×2700
	J51-51-30	¥817,600	¥836,600	10064×3000
	J57-57-24	¥744,700	¥763,500	11496×2400
	J57-57-25	¥772,500	¥791,700	11496×2550
	J57-57-27	¥796,600	¥815,800	11496×2700
	J57-57-30	¥862,200	¥885,400	11496×3000
ハイルーフ	J51-51-24H	¥593,700	¥608,500	10064×2400
	J51-51-25H	¥615,300	¥630,300	10064×2550
	J51-51-27H	¥637,200	¥652,200	10064×2700
	J51-51-30H	¥839,800	¥858,800	10064×3000
	J57-57-24H	¥766,900	¥785,700	11496×2400
	J57-57-25H	¥794,700	¥813,900	11496×2550
J57-57-27H	¥818,800	¥838,000	11496×2700	
J57-57-30H	¥884,400	¥907,600	11496×3000	

●オプション: サイドパネル・水平式物干し ▶P.1087

オプション 屋根ふき材補強部品(2セット) **¥9,600**

XHCSRZ06

●屋根ふき材補強部品を取付けることで強風時にも屋根ふき材は抜けにくくなります。また、必ず着脱式サポート(オプション)を取付け、強風時にご使用ください。


レイナポートグランZ 用オプション ▶P.1100~1103

トレリスサイドパネル、鋳物飾りA型、柱カバー、外部コンセント、雨水タンク

(注) 風の強い地域では、着脱式サポートをご使用ください(▶P.1087)

別売品 斜め切詰用前枠(L=5800) **¥13,800**

XHCSRZ04

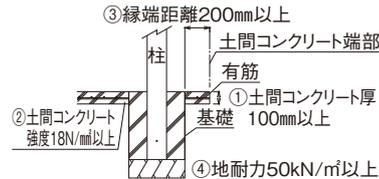

土間コンクリート考慮の基礎条件


- ①土間コンクリート厚100mm以上、有筋
- ②土間コンクリート強度18N/㎡以上
- ③縁端距離200mm以上
- ④地耐力50kN/㎡以上

※左図の基礎条件下では、各寸法図中のA寸法は、表中の寸法にて施工していただけます。

カーポートサイズ	A	B
全サイズ	550	275

●サイドパネルを取付けても、基礎寸法は変わりません。

土間コンクリートを考慮しない場合		
カーポートサイズ	A	B
全サイズ	950	300

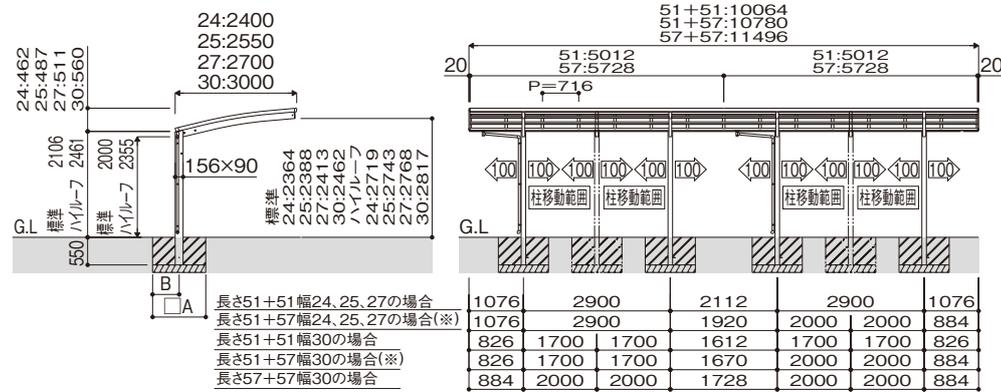

※長さ57+51幅24, 25, 27の場合と長さ57+51幅30の場合の柱間の距離は、上図と前後逆の距離になります。

寸法図: 縮尺1/150(単位mm)

注意



●耐荷重性能600N/㎡(61.2kgf/㎡、目安として積雪量20cm相当)以上の重さをかけないでください。商品に破損の恐れがあります。
※上の数値は積雪量1cmあたり30N/㎡(3kgf/㎡)で計算しています。湿った雪の場合、1cmあたりの重さがさらに大きくなる場合がありますので、早めに雪おろしを行ってください。

●カーポートの屋根が強風であられるのを避けるために、前枠、補助柱側を建物に向けて施工してください。

●価格表の□は、30㎡を超える床面積を有するため、建築基準法上、延焼ライン外に設置してください。

〈耐風圧カーポート〉

レイナポートグランZ サイドパネル

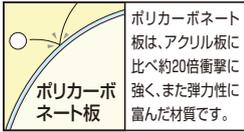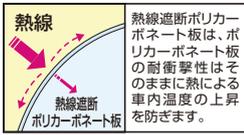

材質		カラー			
パネル枠・サポート	アルミ形材	B1 ブラウン	B7 カムブラック	H2 プラチナステン	YW ホワイト
	ポリカーポネート板	アースブルー	スモークラック	トーマイマツ	
パネル材	熱線遮断 ポリカーポネート板	アースブルー(マット調)	クリアマツ		



プラチナステン
ポリカ屋根根ふき材・ポリカパネル材：トーマイマツ
(サイドパネル 51-19/カーポート 51-27/着脱式サポート)



画像ナンバー：XCJ21137C

オプション サイドパネル(注1)	サイドパネル セット呼称	パネル材		寸法 (長さ×高さ)			
		ポリカーポネート板	熱線遮断ポリカーポネート板				
基本セット用 51-24用 51-25用 51-27用	標準用	51-08	¥ 99,400	¥102,000	5052× 836		
		51-10	¥123,200	¥126,400	5052× 1036		
		51-19	¥184,200	¥190,000	5052× 1873		
	ハイルーフ用	51-08H	¥ 99,900	¥102,500	5052× 836		
		51-10H	¥123,700	¥126,900	5052× 1036		
		51-19H	¥184,700	¥190,500	5052× 1873		
51-30用	標準・ ハイルーフ 兼用	51-08	¥ 77,600	¥ 80,200	5052× 836		
		51-10	¥101,400	¥104,600	5052× 1036		
		51-19	¥162,400	¥168,200	5052× 1873		
	ハイルーフ用	51-21H	¥186,200	¥192,600	5052× 2073		
	長さ57用	標準・ ハイルーフ 兼用	57-08	¥ 95,700	¥ 98,400	5768× 836	
			57-10	¥113,700	¥116,800	5768× 1036	
57-19			¥188,500	¥194,300	5768× 1873		
ハイルーフ用	57-21H	¥206,500	¥212,700	5768× 2073			
ハーフセット用 長さ14用	標準・ ハイルーフ 兼用	J14-08	¥ 37,900	¥ 38,900	1432× 836		
		J14-10	¥ 42,600	¥ 43,600	1432× 1036		
	ハイルーフ用	J14-19	¥ 71,400	¥ 73,400	1432× 1873		
		J14-21H	¥ 76,100	¥ 78,100	1432× 2073		
たて連棟用セット用 51-24用 51-25用 51-27用	標準用	J51-08	¥103,600	¥106,200	5012× 836		
		J51-10	¥125,300	¥128,500	5012× 1036		
		J51-19	¥190,500	¥196,300	5012× 1873		
	ハイルーフ用	J51-08H	¥104,100	¥106,700	5012× 836		
		J51-10H	¥125,800	¥129,000	5012× 1036		
		J51-19H	¥191,000	¥196,800	5012× 1873		
	51-30用	標準・ ハイルーフ 兼用	J51-08	¥ 81,800	¥ 84,400	5012× 836	
			J51-10	¥103,500	¥106,700	5012× 1036	
			J51-19	¥168,700	¥174,500	5012× 1873	
	ハイルーフ用	J51-21H	¥190,400	¥196,800	5012× 2073		
		長さ57用	標準・ ハイルーフ 兼用	J57-08	¥ 99,400	¥102,100	5728× 836
				J57-10	¥115,300	¥118,400	5728× 1036
J57-19	¥193,800			¥199,600	5728× 1873		
ハイルーフ用	J57-21H	¥209,700	¥215,900	5728× 2073			

XHCSRZ02

(注1) サイドパネル、およびトリスサイドパネルを取付ける場合は、梁1本につき必ず着脱式サポート1本を取付けてください。サポートによる補強がなされていないと、強風時にカーポート本体が破損する恐れがあります。

●手配内容について


たて(2)連棟セット用サイドパネル = 基本セット用サイドパネル + たて連棟用セット用サイドパネル + 着脱式サポート(2本入り) × 2
で完成品となります。

※または、ハーフセット用サイドパネルを加算してください。その場合には着脱式サポートの1本入りが必要です。着脱式サポートは、本体柱本数と同数を手配してください。


オプション	着脱式サポート (注2)	標準・ハイルーフ兼用	2本入り	1本入り	標準	ロング
		2本入り	¥29,200			
		1本入り	¥17,500			
	水平式物干し (カーポート柱用)	2本入り	標準	¥15,900		
			ロング	¥22,300		

XHCSRZ03

(注2) 風の強い地域では、着脱式サポートをご使用ください。

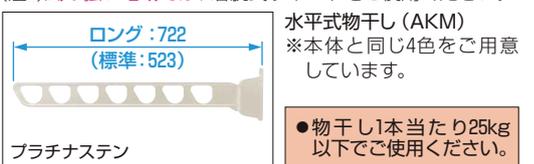


●基本セット用サイドパネル+サポート

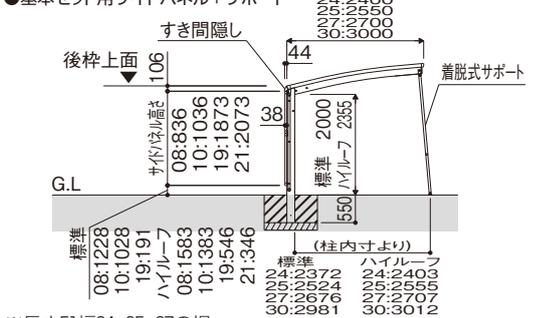

※長さ51幅24、25、27の場合は、間柱が入ります。
長さ51幅30、長さ57の場合は、柱が入ります。

※サイドパネルを取付ける場合の柱の基礎寸法は、P.1084以降の寸法図でご確認ください。

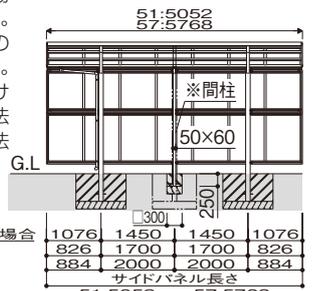


商品特長 (別冊)規格表
P.1070 P.2-408・415

YKK AP EXTERIOR. 1087

レイナポート
エフルージュ
レイナポートNeo
車庫まわり
カーポート
レイナポート
レイナポート
スタンダード
カーポートグラン
2CPU型
パロネV型
レイナポートNeo
イデオス
カーポート
レイナリア

レイナワンポートグランZ 基本セット/ たて(2)連棟セット HCD-D

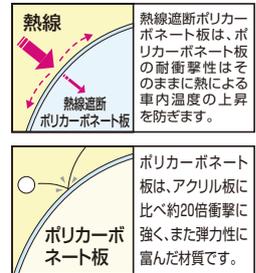

本体	材質		カラー			
	アルミ形材	B1 ブラウン	B7 カームブラック	H2 プラチナステン	YW ホワイト	
屋根ふき材	ポリカーボネート板	アースブルー	スモークブラウン	トーマイマツ		
	熱線遮断 ポリカーボネート板	アースブルー(マット調)	クリアマット			

■耐風圧強度(自社基準)
42m/秒相当を達成

ハイルーフあり

積雪
~20cm
地域用

※不燃認定屋根ふき材(アルミ樹脂複合板)、および熱線遮断FRP板(DR認定品)もご用意しています(▶P.952)。詳しくは当社営業所にお問い合わせください。



J51・51-27 プラチナステン
(ポリカ屋根ふき材: トーマイマツ)

51-27 カームブラック(ポリカ屋根ふき材: スモークブラウン)

基本セット	屋根ふき材		寸法 (長さ×幅)	
	ポリカーボネート板	熱線遮断ポリカーボネート板		
標準	51-27	¥425,100	¥432,600	5052×2735
	51-30	¥438,400	¥447,900	5052×3034
	57-27	¥452,000	¥461,600	5768×2735
	57-30	¥464,900	¥476,500	5768×3034
ハイルーフ	51-27H	¥439,900	¥447,400	5052×2735
	51-30H	¥453,200	¥462,700	5052×3034
	57-27H	¥466,800	¥476,400	5768×2735
	57-30H	¥479,700	¥491,300	5768×3034

たて(2)連棟セット	屋根ふき材		寸法 (長さ×幅)	
	ポリカーボネート板	熱線遮断ポリカーボネート板		
標準	J51・51-27	¥839,100	¥854,100	10064×2735
	J51・51-30	¥864,600	¥883,600	10064×3034
	J57・57-27	¥892,900	¥912,100	11496×2735
	J57・57-30	¥917,600	¥940,800	11496×3034
ハイルーフ	J51・51-27H	¥868,700	¥883,700	10064×2735
	J51・51-30H	¥894,200	¥913,200	10064×3034
	J57・57-27H	¥922,500	¥941,700	11496×2735
	J57・57-30H	¥947,200	¥970,400	11496×3034

XHCDDZ01

●オプション: サイドパネル・水平式物干し ▶P.1089

●オプション 屋根ふき材補強部品(1セット) ¥4,800


XHCDDZ05

●屋根ふき材補強部品を取付けることで強風時にも屋根ふき材は抜けにくくなります。たて(2)連棟では、2セットが必要です。

レイナワンポートグランZ 用オプション ▶P.1100~1103

トリスサイドパネル、鋳物飾りA型、柱カバー、外部コンセント、雨水タンク



XHCDDZ0J

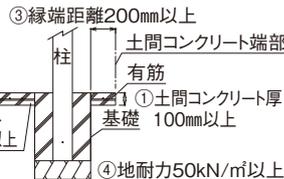

土間コンクリート考慮の基礎条件

- 土間コンクリート厚100mm以上、有筋
- 土間コンクリート強度18N/cm²以上
- 縁端距離200mm以上
- 地耐力50kN/m²以上

※〔土間コンクリートを考慮しない場合〕の寸法に対し、左図の基礎条件下では、基礎寸法は[]寸法にて施工していただけます。また、その寸法はサイドパネルを取付けても変わりません。

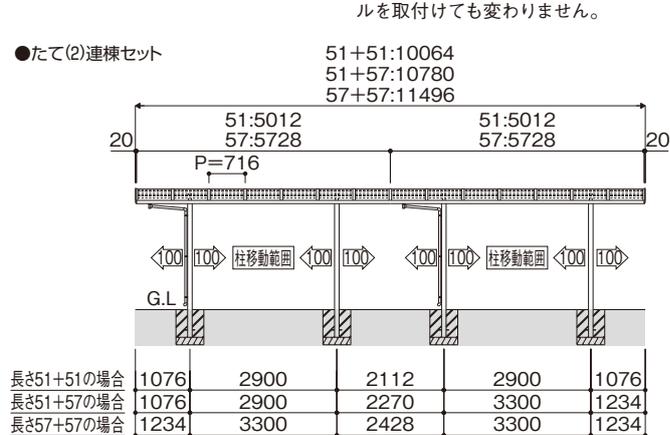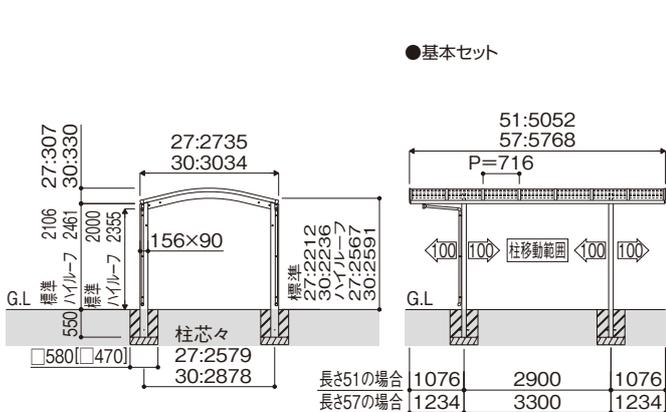


寸法図: 縮尺1/150(単位mm)

注意

- 耐荷重性能600N/m² (61.2kgf/m²、目安として積雪量20cm相当)以上の重さをかけないでください。商品に破損の恐れがあります。
- ※上の数値は積雪量1cmあたり30N/m² (3kgf/m²)で計算しています。湿った雪の場合、1cmあたりの重さがさらに大きくなる場合がありますので、早めに雪おろしを行ってください。
- 価格表の□は、30m²を超える床面積を有するため、建築基準法上、延焼ライン外に設置してください。

レイナツインポートグランZ

基本セット/
たて(2)連棟セット* HCD-C

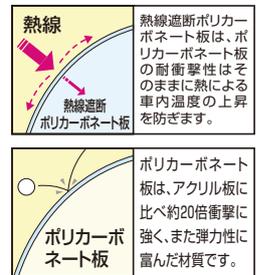

	材質	カラー			
本体	アルミ形材	B1 ブラウン	B7 カームブラック	H2 プラチナステン	YW ホワイト
屋根ふき材	ポリカーボネート板	アースブルー	スモークブラウン	トメイマツ	
	熱線遮断 ポリカーボネート板	アースブルー(マツ調)		クリアマツ	

※不燃認定屋根ふき材(アルミ樹脂複合板)、および熱線遮断FRP板(DR認定品)もご用意しています(▶P.952)。詳しくは当社営業所にお問い合わせください。



51-54 プラチナステン(ポリカ屋根ふき材:アースブルー)

*連棟セットは、延べ面積が50㎡以下のサイズのみとなり、それ以上は基本セットの並列施工となります。

基本セット	屋根ふき材		寸法 (長さ×幅)	
	ポリカーボネート板	熱線遮断ポリカーボネート板		
51-48	¥562,700	¥577,500	5052×4801	
51-51	¥586,900	¥601,900	5052×5097	
51-54	¥605,600	¥620,600	5052×5392	
標準	51-60	¥657,500	¥676,500	5052×5983
	57-48	¥681,000	¥699,800	5768×4801
	57-51	¥707,200	¥726,400	5768×5097
	57-54	¥723,700	¥742,900	5768×5392
	57-60	¥786,300	¥809,500	5768×5983
ハイルーフ	51-48H	¥577,500	¥592,300	5052×4801
	51-51H	¥601,700	¥616,700	5052×5097
	51-54H	¥620,400	¥635,400	5052×5392
	51-60H	¥672,300	¥691,300	5052×5983
	57-48H	¥695,800	¥714,600	5768×4801
	57-51H	¥722,000	¥741,200	5768×5097
	57-54H	¥738,500	¥757,700	5768×5392
	57-60H	¥801,100	¥824,300	5768×5983

XHCDWZ01

●オプション:サイドパネル・水平式物干し ▶P.1091


●オプション 屋根ふき材補強部品(2セット) ¥9,600

XHCDWZ05

●屋根ふき材補強部品を取付けることで強風時にも屋根ふき材は抜けないようになります。たて(2)連棟では、2セット必要です。


レイナツインポートグランZ 用オプション ▶P.1100~1103

トリスサイドパネル、鋳物飾りA型、柱カバー、外部コンセント、雨水タンク

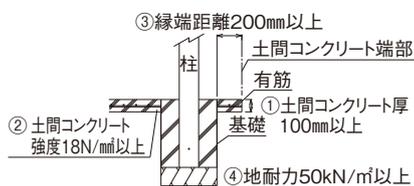


土間コンクリート考慮の基礎条件
 ①土間コンクリート厚100mm以上、有筋
 ②土間コンクリート強度18N/㎡以上
 ③縁端距離200mm以上
 ④地耐力50kN/㎡以上

※[土間コンクリートを考慮しない場合]の寸法に対し、上図の基礎条件下では、基礎寸法は[]寸法にて施工していただけます。また、その寸法はサイドパネルを取付けても変わりません。

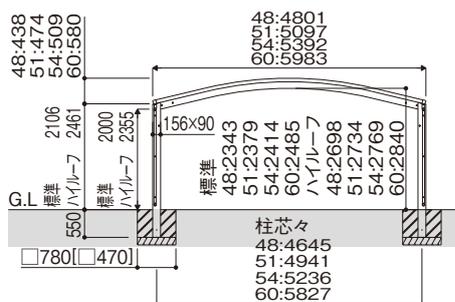

●基本セット

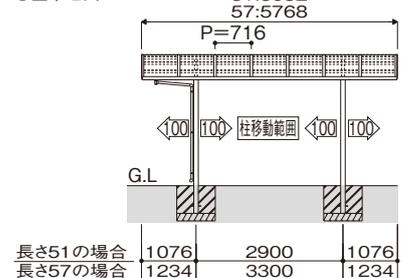


寸法図:縮尺1/150(単位mm)

ハイルーフあり

積雪
~20cm
地域用


●たて(2)連棟セット

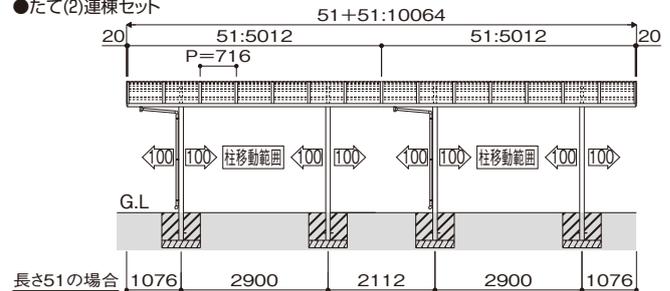

たて(2)連棟セット	屋根ふき材		寸法 (長さ×幅)	
	ポリカーボネート板	熱線遮断ポリカーボネート板		
標準	J51・51-48	¥1,101,600	¥1,131,200	10064×4801
	J51・51-51	¥1,147,400	¥1,177,400	10064×5097
ハイルーフ	J51・51-48H	¥1,131,200	¥1,160,800	10064×4801
	J51・51-51H	¥1,177,000	¥1,207,000	10064×5097

XHCDWZ01J

●たて(2)並列セット

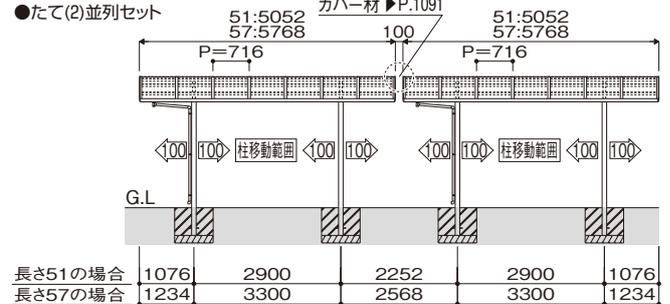

たて(2)並列セット	屋根ふき材		寸法 (長さ×幅)	
	ポリカーボネート板	熱線遮断ポリカーボネート板		
標準	J51+51-54	¥1,265,300	¥1,295,300	10204×5392
	J51+51-60	¥1,374,500	¥1,412,500	10204×5983
	J57+57-48	¥1,415,100	¥1,452,700	11636×4801
	J57+57-51	¥1,468,000	¥1,506,400	11636×5097
	J57+57-54	¥1,501,500	¥1,539,900	11636×5392
	J57+57-60	¥1,632,100	¥1,678,500	11636×5983
	ハイルーフ	J51+51-54H	¥1,294,900	¥1,324,900
J51+51-60H		¥1,404,100	¥1,442,100	10204×5983
J57+57-48H		¥1,444,700	¥1,482,300	11636×4801
J57+57-51H		¥1,497,600	¥1,536,000	11636×5097
J57+57-54H		¥1,531,100	¥1,569,500	11636×5392
	J57+57-60H	¥1,661,700	¥1,708,100	11636×5983

XHCDWZ01P

●たて(2)並列セット = 基本セット×2 + カバー材 + 取付部品 となります。

注意

- 耐荷重性能600N/㎡(61.2kgf/㎡、目安として積雪量20cm相当)以上の重さをかけないでください。商品に破損の恐れがあります。
- ※上の数値は積雪量1cmあたり30N/㎡(3kgf/㎡)で計算しています。湿った雪の場合、1cmあたりの重さがさらに大きくなる場合がありますので、早めに雪おろしを行ってください。
- 価格表の□は、30㎡を超える床面積を有するため、建築基準法上、延焼ライン外に設置してください。


1090

商品特長 (別冊) 規格表
P.1070 P.2-428・431

●商品写真の色調は印刷により、実物と多少異なる場合があります。
●掲載価格は部材標準価格です。消費税、ガラス組み込み商品を除くガラス代、組立費及び搬入費、施工費、装飾品等は含まれていません。

〈耐風圧カーポート〉

レイナツインポートグランZ サイドパネル

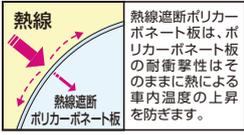

熱線遮断ポリカーボネート板は、ポリカーボネート板の耐衝撃性はそのままだに熱による車内温度の上昇を防ぎます。



ポリカーボネート板は、アクリル板に比べ約20倍衝撃に強く、また弾力性に富んだ材質です。

		材質		カラー			
パネル枠	アルミ形材	B1 ブラウン	B7 カームブラック	H2 プラチナステン	YW ホワイト		
	ポリカーボネート板	アースブルー	スモークブラウン	トーマイマツ			
パネル材	熱線遮断 ポリカーボネート板	アースブルー(マット調)		クリアマツ			

※不燃認定屋根ふき材(アルミ樹脂複合板)、および熱線遮断FRP板(DR認定品)もご用意しています(▶P.952)。詳しくは当社営業所にお問い合わせください。



画像カメラ：XCH21141C

プラチナステン ポリカ屋根ふき材・ポリカパネル材：トーマイマツ(サイドパネル 51-19/カーポート 51-54)

オプション サイド パネル	サイドパネル セット呼称	パネル材		寸法 (長さ×高さ)		
		ポリカーボネート板	熱線遮断ポリカーボネート板			
基本セット用	長さ51用	標準用	51-08	¥99,400	¥102,000	5052×836
			51-10	¥123,200	¥126,400	5052×1036
			51-19	¥184,200	¥190,000	5052×1873
		ハイリーフ用	51-08H	¥99,900	¥102,500	5052×836
			51-10H	¥123,700	¥126,900	5052×1036
		51-19H	¥184,700	¥190,500	5052×1873	
		51-21H	¥208,500	¥214,900	5052×2073	
	長さ57用	標準用	57-08	¥117,500	¥120,200	5768×836
			57-10	¥135,500	¥138,600	5768×1036
			57-19	¥210,300	¥216,100	5768×1873
ハイリーフ用		57-08H	¥118,000	¥120,700	5768×836	
		57-10H	¥136,000	¥139,100	5768×1036	
	57-19H	¥210,800	¥216,600	5768×1873		
	57-21H	¥228,800	¥235,000	5768×2073		

オプション サイド パネル	サイドパネル セット呼称	パネル材		寸法 (長さ×高さ)		
		ポリカーボネート板	熱線遮断ポリカーボネート板			
たて 連続 セット用	長さ51用	標準用	J51-08	¥103,600	¥106,200	5012×836
			J51-10	¥125,300	¥128,500	5012×1036
			J51-19	¥190,500	¥196,300	5012×1873
		ハイリーフ用	J51-08H	¥104,100	¥106,700	5012×836
			J51-10H	¥125,800	¥129,000	5012×1036
		J51-19H	¥191,000	¥196,800	5012×1873	
		J51-21H	¥212,700	¥219,100	5012×2073	

XHCDWZ03



水平式物干し (AKM)
※本体と同じ4色をご用意しています。

●物干し1本当たり25kg以下
でご使用ください。



オプション			価格
水平式物干し (カーポート柱用)	2本入り	標準	¥15,900
		ロング	¥22,300

XHCDWZ04

XHCDWZ02

●手配内容について

たて(2)連続セット用サイドパネル = 基本セット用サイドパネル +
たて連続用セット用サイドパネル で完成品となります。

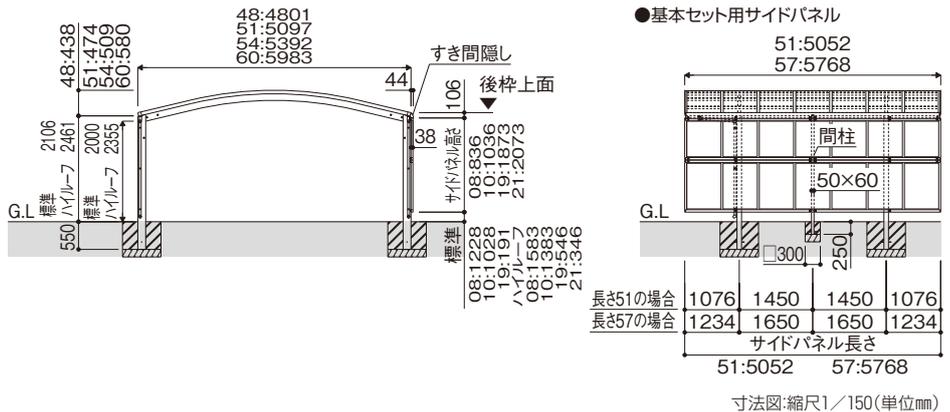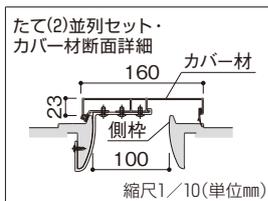


商品特長 (別冊)規格表
P.1070 P.2-433-437

YKK AP EXTERIOR. 1091

レジェンド
エフルージュ
レオポルトNo.
車庫まわり
カーポート
レイナポート
レイナポート
スタンダード
カーポートグラン
2CPU型
パロリーネ
クイックポートV型
ジューポートNo.
イデオス
カーポート
リレーリア

レイナポートグラン 基本セット HCS-R

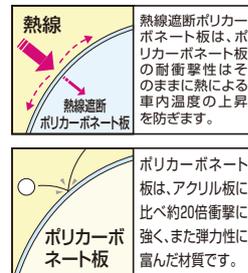

	材質	カラー			
本体	アルミ形材	B1 ブラウン	B7 カムブラック	H2 ブラチナステン	YW ホワイト
屋根ふき材	ポリカーボネート板	アースブルー	スモークブラウン	トーマイマツ	
	熱線遮断 ポリカーボネート板	アースブルー(マット調)		クリアマツ	

ハイルーフあり
ハイロングあり

積雪
~20cm
地域用

※不燃認定屋根ふき材(アルミ樹脂複合板)、および熱線遮断FRP板(DR認定品)もご用意しています(▶P.952)。詳しくは当社営業所にお問い合わせください。



画像ナンバー: X0590918
51-27 ブラチナステン(ポリカ屋根ふき材: トーマイマツ)



51-27 ブラウン(ポリカ屋根ふき材: スモークブラウン)



51-27 カムブラック(ポリカ屋根ふき材: アースブルー)




51-27 ホワイト(ポリカ屋根ふき材: トーマイマツ)

レジデント
エフルージュ
レイナポートPro
車庫まわり
カーポート
レイナポート
レイナポート
ガレージ係
スタンダード
カーポートグラン
2CPU型
バローネ
クイックポートV型
シートPro
イデオス
カーポート
リレーリア

レイナポートグラン (基本+ハーフ)セット/ たて(2)連棟セット

HCS-R

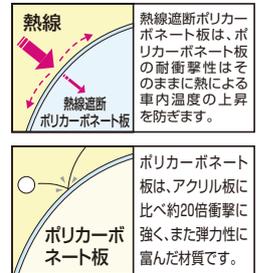

	材質	カラー			
本体	アルミ形材	B1 ブラウン	B7 カムブラック	H2 プラチナステン	YW ホワイト
屋根ふき材	ポリカーボネート板	アースブルー	スモークブラウン	トメイマツ	
	熱線遮断ポリカーボネート板	アースブルー(マット調)		クリアマット	

ハイローフあり
ハイロングあり

※不燃認定屋根ふき材(アルミ樹脂複合板)、および熱線遮断FRP板(DR認定品)もご用意しています(▶P.952)。詳しくは当社営業所にお問い合わせください。

たて(2)連棟セット



J51・51-27 プラチナステン(熱線遮断ポリカ屋根ふき材:クリアマット)

	(基本+ハーフ)セット	屋根ふき材		寸法 (長さ×幅)
		ポリカーボネート板	熱線遮断ポリカーボネート板	
標準(H20)	J51・14-24	¥328,400	¥337,400	6484×2400
	J51・14-25	¥341,400	¥350,500	6484×2550
	J51・14-27	¥351,900	¥361,000	6484×2700
	J51・14-30	¥411,000	¥422,600	6484×3000
	J57・14-24	¥339,500	¥350,500	7200×2400
	J57・14-25	¥370,000	¥381,200	7200×2550
	J57・14-27	¥396,900	¥408,100	7200×2700
ハイローフ(H24)	J51・14-24H	¥336,900	¥345,900	6484×2400
	J51・14-25H	¥349,900	¥359,000	6484×2550
	J51・14-27H	¥360,400	¥369,500	6484×2700
	J51・14-30H	¥421,100	¥432,700	6484×3000
	J57・14-24H	¥348,000	¥359,000	7200×2400
	J57・14-25H	¥379,600	¥390,800	7200×2550
	J57・14-27H	¥407,000	¥418,200	7200×2700
ハイロング(H28)	J51・14-24L	¥443,000	¥452,000	6484×2400
	J51・14-25L	¥456,000	¥465,100	6484×2550
	J51・14-27L	¥466,500	¥475,600	6484×2700
	J51・14-30L	¥527,700	¥539,300	6484×3000
	J57・14-24L	¥454,100	¥465,100	7200×2400
	J57・14-25L	¥488,900	¥500,100	7200×2550
	J57・14-27L	¥513,600	¥524,800	7200×2700
J57・14-30L	¥539,800	¥553,500	7200×3000	

XHCSR001H

レイナポートグラン 用オプション ▶P.1100~1103

サイドパネル、水平式物干し、トリスサイドパネル、鍔物飾りA型、柱カバー、雨水タンク、取納棚、枯葉よけネット



(基本+ハーフ)セット=[基本セット]+[ハーフセット]
J51・14-27 プラチナステン(ポリカ屋根ふき材:アースブルー)

(注) 風の強い地域では、着脱式サポートをご使用ください(▶P.1101)。

オプション 屋根ふき材補強部品(2セット) ¥9,600
XHCSR006

●屋根ふき材補強部品を取付けることで、強風時にも屋根ふき材は抜けにくくなります。また、必ず着脱式サポートを取付け、強風時にご使用ください。

別売品	幅24/25/27用		幅30用	
	斜め切詰用前枠 L=5800			
積雪30cm対応ユニット (基本+ハーフセット用)	長さ51+14用	¥101,800	¥113,500	
	長さ54+14用	¥102,900	¥114,600	
	長さ57+14用	¥104,500	¥116,200	

XHCSR008

●積雪30cm対応ユニットは、本体と同時に手配・施工としてください。耐積雪性能がアップします。また、さらに(屋根ふき材補強部品)を併用することで、耐風圧強度が46m/秒にアップします。ただし、ハイロング用の設定はありません。

たて(2)連棟 セット	屋根ふき材		寸法 (長さ×幅)
	ポリカーボネート板	熱線遮断ポリカーボネート板	
J51・51-24	¥465,400	¥480,200	10064×2400
J51・51-25	¥483,700	¥498,700	10064×2550
J51・51-27	¥500,000	¥515,000	10064×2700
J51・51-30	¥610,600	¥629,600	10064×3000
J54・54-24	¥482,200	¥497,000	10760×2400
J54・54-25	¥498,500	¥513,300	10760×2550
J54・54-27	¥549,600	¥564,800	10760×2700
J54・54-30	¥627,400	¥644,200	10760×3000
J57・57-24	¥487,600	¥506,400	11496×2400
J57・57-25	¥540,900	¥560,100	11496×2550
J57・57-27	¥590,000	¥609,200	11496×2700
J57・57-30	¥634,800	¥658,000	11496×3000
J51・51-24H	¥477,000	¥491,800	10064×2400
J51・51-25H	¥495,300	¥510,300	10064×2550
J51・51-27H	¥511,600	¥526,600	10064×2700
J51・51-30H	¥625,400	¥644,400	10064×3000
J54・54-24H	¥493,800	¥508,600	10760×2400
J54・54-25H	¥510,100	¥524,900	10760×2550
J54・54-27H	¥563,400	¥578,600	10760×2700
J54・54-30H	¥642,200	¥659,000	10760×3000
J57・57-24H	¥499,200	¥518,000	11496×2400
J57・57-25H	¥554,700	¥573,900	11496×2550
J57・57-27H	¥604,800	¥624,000	11496×2700
J57・57-30H	¥649,600	¥672,800	11496×3000

XHCSR001J

レイナポート用オプション ▶ P.1100～1103

サイドパネル、水平式物干し、トレリスサイドパネル、錆物飾りA型、柱カバー、雨水タンク、収納棚、枯葉よけネット、外部コンセント

(注) 風の強い地域では、着脱式サポートをご使用ください(▶P.1101)。

たて(2)連棟 セット	屋根ふき材		寸法 (長さ×幅)
	ポリカーボネート板	熱線遮断ポリカーボネート板	
J51・51-24L	¥616,000	¥630,800	10064×2400
J51・51-25L	¥634,300	¥649,300	10064×2550
J51・51-27L	¥650,600	¥665,600	10064×2700
J51・51-30L	¥765,400	¥784,400	10064×3000
J54・54-24L	¥632,800	¥647,600	10760×2400
J54・54-25L	¥649,100	¥663,900	10760×2550
J54・54-27L	¥708,800	¥724,000	10760×2700
J54・54-30L	¥782,200	¥799,000	10760×3000
J57・57-24L	¥638,200	¥657,000	11496×2400
J57・57-25L	¥700,100	¥719,300	11496×2550
J57・57-27L	¥744,800	¥764,000	11496×2700
J57・57-30L	¥789,600	¥812,800	11496×3000

XHCSR001JB

オプション 屋根ふき材補強部品(2セット) ¥9,600


XHCSR006

●屋根ふき材補強部品を取付けることで、強風時にも屋根ふき材は抜けにくくなります。また、必ず着脱式サポートを取付け、強風時にご使用ください。

別売品	幅24/25/27用	幅30用
斜め切詰用前枠	L=5800	¥13,800
積雪30cm対応ユニット(たて2連棟セット用)	長さ51用 長さ54用 長さ57用	基本セット用(▶P.1093)を2セット手配してください。

XHCSR009

●積雪30cm対応ユニットは、本体と同時手配・施工としてください。耐積雪性能がアップします。また、さらに【屋根ふき材補強部品】を併用することで、耐風圧強度が46m/秒にアップします。ただし、ハイロング用の設定はありません。

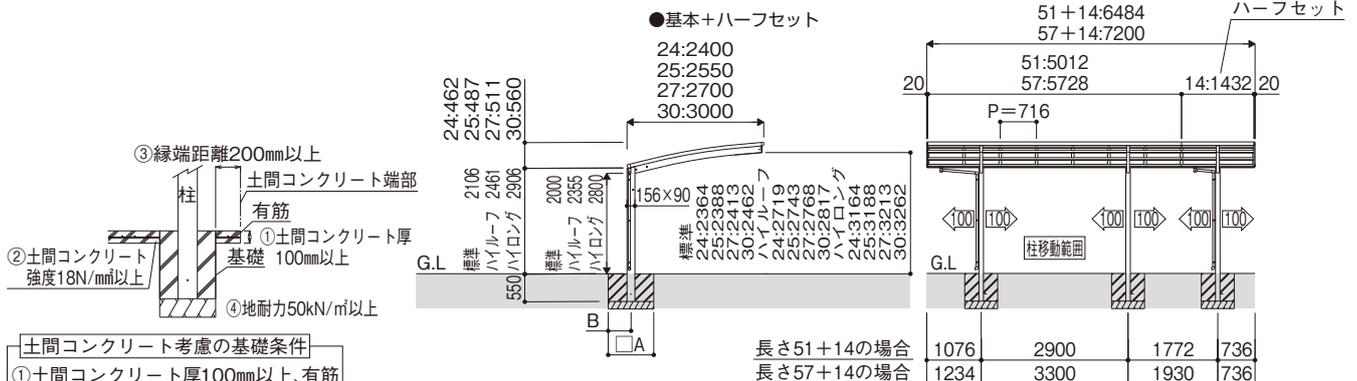


- 土間コンクリート考慮の基礎条件**
- 土間コンクリート厚100mm以上、有筋
 - 土間コンクリート強度18N/mm²以上
 - 縁端距離200mm以上
 - 地耐力50kN/m²以上

※上図の基礎条件下では、各寸法図中のA・B寸法は、表中の寸法にて施工していただけます。また、その寸法はサイドパネルを取付けても変わりません。

土間コンクリートを考慮しない場合			
カーポートサイズ	A	B	
標準・ハイルフ・ハイロング	5124・5125・5127・5424・5425・5724	490	245
標準・ハイルフ・ハイロング	5427・5725・5727・5130・5430・5730	590	295
標準・ハイルフ・ハイロング	ハーフセット全サイズ	490	245

土間コンクリートを考慮しない場合			
カーポートサイズ	A	B	
標準・ハイルフ・ハイロング	5124・5125・5127・5424・5425・5724	860	300
標準・ハイルフ・ハイロング	5427・5725・5727・5130・5430・5730	1000	300
標準・ハイルフ・ハイロング	ハーフセット全サイズ	860	300

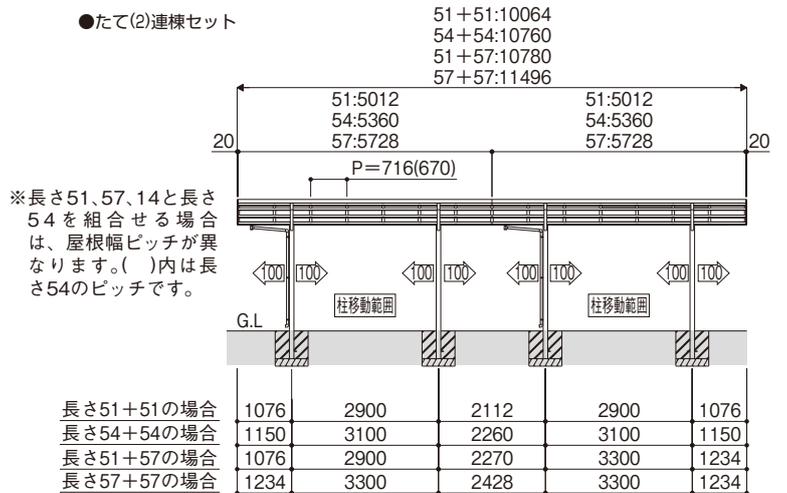

※長さ51、57、14と長さ54を組合せる場合は、屋根幅ピッチが異なります。()内は長さ54のピッチです。

寸法図:縮尺1/150(単位mm)

注意

●耐荷重性能600N/m²(61.2kgf/m²、目安として積雪量20cm相当)以上の重さをかけないでください。商品に破損の恐れがあります。※上の数値は積雪量1cmあたり30N/m²(3kgf/m²)で計算しています。湿った雪の場合、1cmあたりの重さがさらに大きくなる場合がありますので、早めに雪おろしを行ってください。



- カーポートの屋根が強風であられるのを避けるために、前枠、補助柱側を建物に向けて施工してください。
- 価格表の□は、30㎡を超える床面積を有するため、建築基準法上、延焼ライン外に設置してください。

商品特長 (別冊)規格表
P.1070 P.2-446・448

YKK AP EXTERIOR. 1095

レジン
エフルージュ
レイナポート
車庫まわり
カーポート
レイナポート
スタンダード
2PCU型
パロネ
ジーポート
イテイオス
カーポート

レイナポートグラン M合掌セット HCS-R

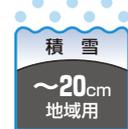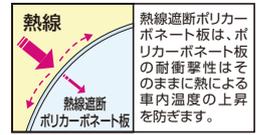


	材質	カラー			
本体	アルミ形材	B1 ブラウン	B7 カームブラック	H2 プラチナステン	YW ホワイト
屋根ふき材	ポリカーボネート板	アースブルー	スモークブラウン	トーマイマツ	
	熱線遮断 ポリカーボネート板	アースブルー(マット調)		クリアマツ	

ハイルーフあり
ハイロングあり

※不燃認定屋根ふき材(アルミ樹脂複合板)、および熱線遮断FRP板(DR認定品)もご用意しています(▶P.952)。詳しくは当社営業所にお問い合わせください。



M51-27・27 カームブラック(ポリカ屋根ふき材:トーマイマツ)

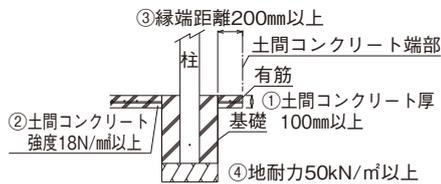

※左図の基礎条件下では、各寸法図中のA・B寸法は、表中の寸法にて施工していただけます。また、その寸法はサイドパネルを取付けても変わりません。


カーポートサイズ		A	B
標準・ハイルーフ・ハイロング	5124・5125・5127・5424・5425・5724	490	245
	5427・5725・5727・5130・5430・5730	590	295

土間コンクリートを考慮しない場合			
カーポートサイズ		A	B
標準・ハイルーフ・ハイロング	5124・5125・5127・5424・5425・5724	860	300
	5427・5725・5727・5130・5430・5730	1000	300

- 土間コンクリート考慮の基礎条件
- ①土間コンクリート厚100mm以上、有筋
 - ②土間コンクリート強度18N/mm²以上
 - ③縁端距離200mm以上
 - ④地耐力50kN/m²以上

24+24:4814	27+27:5414
24+25:4964	25+30:5564
25+25:5114	27+30:5714
25+27:5264	30+30:6014
24:2400	24:2400
25:2550	25:2550
27:2700	27:2700
30:3000	30:3000

標準	24:2364	27:2719
ハイルーフ	25:2388	25:2743
ハイロング	27:2413	27:2768
	30:2462	30:2817
	24:2719	24:3164
	25:2743	25:3188
	27:2768	27:3213
	30:2817	30:3262

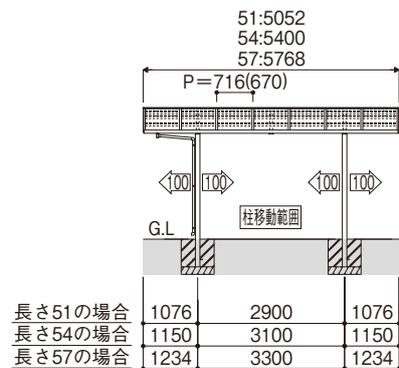

※長さ51、57と長さ54では屋根幅ピッチが異なります。()内は長さ54のピッチです。

寸法図:縮尺1/150(単位:mm)

M合掌セット	屋根ふき材		寸法 (長さ×幅)
	ポリカーボネート板	熱線遮断ポリカーボネート板	
M51-24・24	¥476,600	¥491,400	5052×4814
M51-24・25	¥486,000	¥500,900	5052×4964
M51-25・25	¥495,400	¥510,400	5052×5114
M51-25・27	¥503,800	¥518,800	5052×5264
M51-27・27	¥512,200	¥527,200	5052×5414
M51-25・30	¥557,500	¥574,500	5052×5564
M51-27・30	¥565,900	¥582,900	5052×5714
M51-30・30	¥619,600	¥638,600	5052×6014
M54-24・24	¥493,400	¥508,200	5400×4814
M54-24・25	¥501,800	¥516,600	5400×4964
M54-25・25	¥510,200	¥525,000	5400×5114
M54-25・27	¥536,000	¥551,000	5400×5264
M54-27・27	¥561,800	¥577,000	5400×5414
M54-25・30	¥573,300	¥589,100	5400×5564
M54-27・30	¥599,100	¥615,100	5400×5714
M54-30・30	¥636,400	¥653,200	5400×6014
M57-24・24	¥498,800	¥517,600	5768×4814
M57-24・25	¥525,700	¥544,700	5768×4964
M57-25・25	¥552,600	¥571,800	5768×5114
M57-25・27	¥577,400	¥596,600	5768×5264
M57-27・27	¥602,200	¥621,400	5768×5414
M57-25・30	¥598,200	¥619,400	5768×5564
M57-27・30	¥623,000	¥644,200	5768×5714
M57-30・30	¥643,800	¥667,000	5768×6014
M51-24・24H	¥488,200	¥503,000	5052×4814
M51-24・25H	¥497,600	¥512,500	5052×4964
M51-25・25H	¥507,000	¥522,000	5052×5114
M51-25・27H	¥515,400	¥530,400	5052×5264
M51-27・27H	¥523,800	¥538,800	5052×5414
M51-25・30H	¥570,700	¥587,700	5052×5564
M51-27・30H	¥579,100	¥596,100	5052×5714
M51-30・30H	¥634,400	¥653,400	5052×6014
M54-24・24H	¥505,000	¥519,800	5400×4814
M54-24・25H	¥513,400	¥528,200	5400×4964
M54-25・25H	¥521,800	¥536,600	5400×5114
M54-25・27H	¥548,700	¥563,700	5400×5264
M54-27・27H	¥575,600	¥590,800	5400×5414
M54-25・30H	¥586,500	¥602,300	5400×5564
M54-27・30H	¥613,400	¥629,400	5400×5714
M54-30・30H	¥651,200	¥668,000	5400×6014
M57-24・24H	¥510,400	¥529,200	5768×4814
M57-24・25H	¥538,400	¥557,400	5768×4964
M57-25・25H	¥566,400	¥585,600	5768×5114
M57-25・27H	¥591,700	¥610,900	5768×5264
M57-27・27H	¥617,000	¥636,200	5768×5414
M57-25・30H	¥612,500	¥633,700	5768×5564
M57-27・30H	¥637,800	¥659,000	5768×5714
M57-30・30H	¥658,600	¥681,800	5768×6014

XHCSR001M

レイナポートグラン 用オプション ▶ P.1100～1103

サイドパネル、水平式物干し、トレリスサイドパネル、鍍物飾りA型、柱カバー、収納棚、枯葉よけネット、雨水タンク、外部コンセント

オプション 屋根ふき材補強部品(2セット) ¥9,600

XHCSR006

●屋根ふき材補強部品を取付けることで強風時にも屋根ふき材は抜けにくくなります。

M合掌セット	屋根ふき材		寸法 (長さ×幅)
	ポリカーボネート板	熱線遮断ポリカーボネート板	
M51-24・24L	¥627,200	¥642,000	5052×4814
M51-24・25L	¥636,600	¥651,500	5052×4964
M51-25・25L	¥646,000	¥661,000	5052×5114
M51-25・27L	¥654,400	¥669,400	5052×5264
M51-27・27L	¥662,800	¥677,800	5052×5414
M51-25・30L	¥710,200	¥727,200	5052×5564
M51-27・30L	¥718,600	¥735,600	5052×5714
M51-30・30L	¥774,400	¥793,400	5052×6014
M54-24・24L	¥644,000	¥658,800	5400×4814
M54-24・25L	¥652,400	¥667,200	5400×4964
M54-25・25L	¥660,800	¥675,600	5400×5114
M54-25・27L	¥690,900	¥705,900	5400×5264
M54-27・27L	¥721,000	¥736,200	5400×5414
M54-25・30L	¥726,000	¥741,800	5400×5564
M54-27・30L	¥756,100	¥772,100	5400×5714
M54-30・30L	¥791,200	¥808,000	5400×6014
M57-24・24L	¥649,400	¥668,200	5768×4814
M57-24・25L	¥680,600	¥699,600	5768×4964
M57-25・25L	¥711,800	¥731,000	5768×5114
M57-25・27L	¥734,400	¥753,600	5768×5264
M57-27・27L	¥757,000	¥776,200	5768×5414
M57-25・30L	¥755,200	¥776,400	5768×5564
M57-27・30L	¥777,800	¥799,000	5768×5714
M57-30・30L	¥798,600	¥821,800	5768×6014

XHCSR001MB



M51-27・27 ホワイト(ポリカ屋根ふき材: トーメイマッド)



M51-27・27 ブラウン(ポリカ屋根ふき材: スモークブラウン)

注意

- 耐荷重性能600N/㎡(61.2kgf/㎡、目安として積雪量20cm相当)以上の重さをかけないでください。商品に破損の恐れがあります。※上の数値は積雪量1cmあたり30N/㎡(3kgf/㎡)で計算しています。湿った雪の場合、1cmあたりの重さがさらに大きくなる場合がありますので、早めに雪おろしを行ってください。
- 価格表の□は、30㎡を超える床面積を有するため、建築基準法上、延焼ライン外に設置してください。

商品特長 (別冊)規格表
P.1070 P.2-454

YKK AP
EXTERIOR. **1097**

レジエント
エフルージュ
レイナポートno
車庫まわり
カーポート
レイナポート
レイナポート
スタンダード
カーポートグラン
2CPU型
パロネ!
カーポートV型
ジーポートno
イデオス
カーポート
リレーリア

レイナポートグラン Y合掌セット HCS-R

熱線

熱線遮断ポリカーボネート板は、ポリカーボネート板の耐衝撃性はそのままだに熱による車内温度の上昇を防ぎます。

積雪

~20cm 地域用

ポリカーボネート板は、アクリル板に比べ約20倍衝撃に強く、また弾力性に富んだ材質です。

	材質	カラー			
本体	アルミ形材	B1 ブラウン	B7 カムブラック	H2 ブラチナステン	YW ホワイト
屋根心き材	ポリカーボネート板	アースブルー	スモークブラウン	トーマイマツ	
	熱線遮断 ポリカーボネート板	アースブルー(マット調)		クリアマット	


ハイルーフあり
ハイロングあり

※不燃認定屋根心き材(アルミ樹脂複合板)、および熱線遮断FRP板(DR認定品)もご用意しています(▶P.952)。詳しくは当社営業所にお問い合わせください。



画像ナンバー: XCS0323

Y51-27・27 ブラチナステン(ポリカ屋根心き材: トーマイマツ)

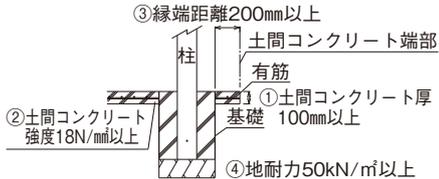



※左図の基礎条件下では、各寸法図中のA×B寸法は、表中の寸法にて施工していただけます。

カーポートサイズ	A	B
標準・ハイルーフ・ハイロング Y合掌全サイズ	700	700

土間コンクリートを考慮しない場合		
カーポートサイズ	A	B
512424・512425・512427	1300	650
512525・512527・512727		
542424・542425・542525		
572424	1300	700
512430・512530・512730		
542427・542430・542527		
542530・572425・572427		
572430	1300	800
513030・542730・542727		
543030・572525・572527		
572727・572530・572730		
573030		

土間コンクリート考慮の基礎条件

① 土間コンクリート厚100mm以上、有筋
② 土間コンクリート強度18N/mm²以上
③ 縁端距離200mm以上
④ 地耐力50kN/m²以上

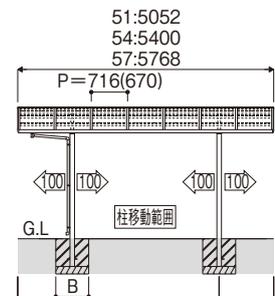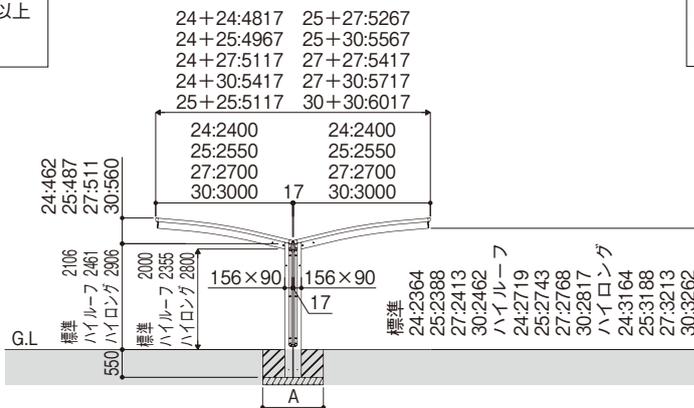

長さ51の場合	1076	2900	1076
長さ54の場合	1150	3100	1150
長さ57の場合	1234	3300	1234

※長さ51、57と長さ54では屋根幅ピッチが異なります。()内は長さ54のピッチです。

寸法図: 縮尺1/150(単位mm)

Y合掌セット	屋根ふき材		寸法 (長さ×幅)
	ポリカーボネート板	熱線遮断ポリカーボネート板	
Y51-24・24	¥479,300	¥494,100	5052×4817
Y51-24・25	¥488,700	¥503,600	5052×4967
Y51-24・27	¥497,100	¥512,000	5052×5117
Y51-25・25	¥498,100	¥513,100	5052×5117
Y51-25・27	¥506,500	¥521,500	5052×5267
Y51-27・27	¥514,900	¥529,900	5052×5417
Y51-24・30	¥550,800	¥567,700	5052×5417
Y51-25・30	¥560,200	¥577,200	5052×5567
Y51-27・30	¥568,600	¥585,600	5052×5717
Y51-30・30	¥622,300	¥641,300	5052×6017
Y54-24・24	¥496,100	¥510,900	5400×4817
Y54-24・25	¥504,500	¥519,300	5400×4967
Y54-24・27	¥530,300	¥545,300	5400×5117
Y54-25・25	¥512,900	¥527,700	5400×5117
Y54-25・27	¥538,700	¥553,700	5400×5267
Y54-27・27	¥564,500	¥579,700	5400×5417
Y54-24・30	¥567,600	¥583,400	5400×5417
Y54-25・30	¥576,000	¥591,800	5400×5567
Y54-27・30	¥601,800	¥617,800	5400×5717
Y54-30・30	¥639,100	¥655,900	5400×6017
Y57-24・24	¥501,500	¥520,300	5768×4817
Y57-24・25	¥528,400	¥547,400	5768×4967
Y57-24・27	¥553,200	¥572,200	5768×5117
Y57-25・25	¥555,300	¥574,500	5768×5117
Y57-25・27	¥580,100	¥599,300	5768×5267
Y57-27・27	¥604,900	¥624,100	5768×5417
Y57-24・30	¥574,000	¥595,000	5768×5417
Y57-25・30	¥600,900	¥622,100	5768×5567
Y57-27・30	¥625,700	¥646,900	5768×5717
Y57-30・30	¥646,500	¥669,700	5768×6017
Y51-24・24H	¥490,900	¥505,700	5052×4817
Y51-24・25H	¥500,300	¥515,200	5052×4967
Y51-24・27H	¥508,700	¥523,600	5052×5117
Y51-25・25H	¥509,700	¥524,700	5052×5117
Y51-25・27H	¥518,100	¥533,100	5052×5267
Y51-27・27H	¥526,500	¥541,500	5052×5417
Y51-24・30H	¥564,000	¥580,900	5052×5417
Y51-25・30H	¥573,400	¥590,400	5052×5567
Y51-27・30H	¥581,800	¥598,800	5052×5717
Y51-30・30H	¥637,100	¥656,100	5052×6017
Y54-24・24H	¥507,700	¥522,500	5400×4817
Y54-24・25H	¥516,100	¥530,900	5400×4967
Y54-24・27H	¥543,000	¥558,000	5400×5117
Y54-25・25H	¥524,500	¥539,300	5400×5117
Y54-25・27H	¥551,400	¥566,400	5400×5267
Y54-27・27H	¥578,300	¥593,500	5400×5417
Y54-24・30H	¥580,800	¥596,600	5400×5417
Y54-25・30H	¥589,200	¥605,000	5400×5567
Y54-27・30H	¥616,100	¥632,100	5400×5717
Y54-30・30H	¥653,900	¥670,700	5400×6017
Y57-24・24H	¥513,100	¥531,900	5768×4817
Y57-24・25H	¥541,100	¥560,100	5768×4967
Y57-24・27H	¥566,400	¥585,400	5768×5117
Y57-25・25H	¥569,100	¥588,300	5768×5117
Y57-25・27H	¥594,400	¥613,600	5768×5267
Y57-27・27H	¥619,700	¥638,900	5768×5417
Y57-24・30H	¥587,200	¥608,200	5768×5417
Y57-25・30H	¥615,200	¥636,400	5768×5567
Y57-27・30H	¥640,500	¥661,700	5768×5717
Y57-30・30H	¥661,300	¥684,500	5768×6017

XHCSR001Y

Y合掌セット	屋根ふき材		寸法 (長さ×幅)
	ポリカーボネート板	熱線遮断ポリカーボネート板	
Y51-24・24L	¥629,900	¥644,700	5052×4817
Y51-24・25L	¥639,300	¥654,200	5052×4967
Y51-24・27L	¥647,700	¥662,600	5052×5117
Y51-25・25L	¥648,700	¥663,700	5052×5117
Y51-25・27L	¥657,100	¥672,100	5052×5267
Y51-27・27L	¥665,500	¥680,500	5052×5417
Y51-24・30L	¥703,500	¥720,400	5052×5417
Y51-25・30L	¥712,900	¥729,900	5052×5567
Y51-27・30L	¥721,300	¥738,300	5052×5717
Y51-30・30L	¥777,100	¥796,100	5052×6017
Y54-24・24L	¥646,700	¥661,500	5400×4817
Y54-24・25L	¥655,100	¥669,900	5400×4967
Y54-24・27L	¥685,200	¥700,200	5400×5117
Y54-25・25L	¥663,500	¥678,300	5400×5117
Y54-25・27L	¥693,600	¥708,600	5400×5267
Y54-27・27L	¥710,900	¥726,100	5400×5417
Y54-24・30L	¥720,300	¥736,100	5400×5417
Y54-25・30L	¥728,700	¥744,500	5400×5567
Y54-27・30L	¥758,800	¥774,800	5400×5717
Y54-30・30L	¥793,900	¥810,700	5400×6017
Y57-24・24L	¥652,100	¥670,900	5768×4817
Y57-24・25L	¥683,300	¥702,300	5768×4967
Y57-24・27L	¥705,900	¥724,900	5768×5117
Y57-25・25L	¥714,500	¥733,700	5768×5117
Y57-25・27L	¥737,100	¥756,300	5768×5267
Y57-27・27L	¥759,700	¥778,900	5768×5417
Y57-24・30L	¥726,700	¥747,700	5768×5417
Y57-25・30L	¥757,900	¥779,100	5768×5567
Y57-27・30L	¥780,500	¥801,700	5768×5717
Y57-30・30L	¥801,300	¥824,500	5768×6017

XHCSR001YB

レイナポートグラン 用オプション ▶ P.1100～1103
 水平式物干し、鋳物飾りA型、柱カバー、収納棚、枯葉よけネット、雨水タンク、外部コンセント

(注) 風の強い地域では、着脱式サポートをご使用ください。(▶P.1101)。

オプション 屋根ふき材補強部品(2セット) ¥9,600

XHCSR006

●屋根ふき材補強部品を取付けることで、強風時にも屋根ふき材は抜けにくくなります。また、必ず着脱式サポートを取付け、強風時にご使用ください。

別売品 斜め切話用前枠 L=5800 ¥13,800

XHCSR010



Y51-27・27 ブラウン(ポリカ屋根ふき材: トーメイマツト)

注意

- 耐荷重性能600N/㎡(61.2kgf/㎡、目安として積雪量20cm相当)以上の重さをかけないでください。商品に破損の恐れがあります。※上の数値は積雪量1cmあたり30N/㎡(3kgf/㎡)で計算しています。湿った雪の場合、1cmあたりの重さがさらに大きくなる場合がありますので、早めに雪おろしを行ってください。
- 価格表の□は、30㎡を超える床面積を有するため、建築基準法上、延焼ライン外に設置してください。

商品特長 (別冊)規格表
P.1070 P.2-470

YKK AP
 EXTERIOR. **1099**



レジエント
 エフルージュ
 レイナポートPro
車庫まわり
 カーポート
 グランZ
 レイナポート
 グラン
 レイナポート
 スタンダード
 カーポートグラン
 2CPU型
 パロリーネ
 クレイポートV型
 ジョーポートPro
 イテイオス
 カーポート
 リレーリア

レイナポートグラン サイドパネル / トレリスサイドパネル

【レイナポートグランシリーズ共通オプション】
トレリスサイドパネル

レジン
エフルージュ
レイナポートneo
車庫まわり
カーポート
レイナポート
レイナポート
スタンダード
2CPU型
バローネ
クインポートV型
シーポートneo
イデオス
カーポート

	材質	カラー			
パネル枠・サポート	アルミ形材	B1 ブラウン	B7 カムブラック	H2 プラチナステン	YW ホワイト
パネル材	ポリカーボネート板	アースブルー	スモークブラウン	トメイマツ	
	熱線遮断 ポリカーボネート板	アースブルー(マット調)	クリアマット		
トレリス サイド パネル	アルミ形材	YF キャラメルチーク	Z9 ショコラウォールナット		

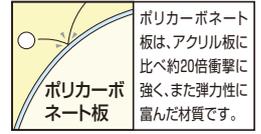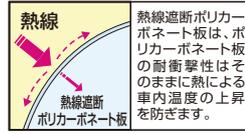

サイドパネル



プラチナステン ポリカ屋根ふき材・ポリカパネル材：トメイマツ
(サイドパネル 51-19 / カーポート 51-27 / 着脱式サポート)



トレリスサイドパネル

フラワーハンギングが楽しめるトレリスタイプのサイドパネルです。


- トレリスサイドパネルにプランター等を吊り下げる場合には、プランター1個当たり49N(5.0kgf)以下、総重量490N(50kgf)以下として、1カ所に集中しないように均等に吊り下げてください。

トレリスサイドパネル 51 キャラメルチーク/レイナポート 51-27 プラチナステン
ポリカ屋根ふき材：トメイマツ / 着脱式サポート



キャラメルチーク

- トレリスサイドパネル(「レイナポートグラン」) / 基本セット取付例)

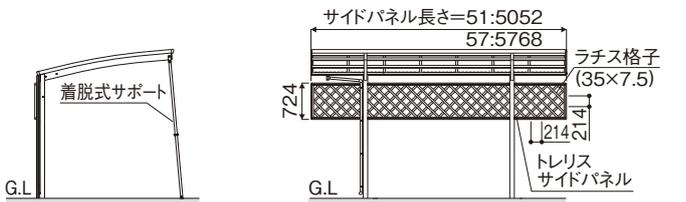

※基礎寸法については、右ページのサイドパネルと同じ条件となります。 寸法図:縮尺1/150(単位mm)

●商品写真の色調は印刷により、実物と多少異なる場合があります。
●掲載価格は部材標準販売価格です。消費税、ガラス組込み商品を除くガラス代、組立費及び搬入費、施工費、装飾品等は含まれていません。

オプション サイドパネル(注2)	サイドパネル セット呼称	パネル材		寸法 (長さ×高さ)				
		ポリカーボネート板	熱線遮断ポリカーボネート板					
基本セット用	長さ51用	標準用	51-08	¥ 99,400	¥102,000	5052× 836		
			51-10	¥123,200	¥126,400	5052×1036		
			51-19	¥184,200	¥190,000	5052×1873		
		ハイルーフ用	51-08H	¥ 99,900	¥102,500	5052× 836		
			51-10H	¥123,700	¥126,900	5052×1036		
			51-19H	¥184,700	¥190,500	5052×1873		
	長さ54用	標準用	54-08	¥109,400	¥112,100	5400× 836		
			54-10	¥130,100	¥133,300	5400×1036		
			54-19	¥199,000	¥204,900	5400×1873		
		ハイルーフ用	54-08H	¥109,900	¥112,600	5400× 836		
			54-10H	¥130,600	¥133,800	5400×1036		
			54-19H	¥199,500	¥205,400	5400×1873		
長さ57用	標準用	57-08	¥117,500	¥120,200	5768× 836			
		57-10	¥135,500	¥138,600	5768×1036			
		57-19	¥210,300	¥216,100	5768×1873			
	ハイルーフ用	57-08H	¥118,000	¥120,700	5768× 836			
		57-10H	¥136,000	¥139,100	5768×1036			
		57-19H	¥210,800	¥216,600	5768×1873			
半分セット用	標準・ ハイルーフ 兼用	J14-08	¥ 37,900	¥ 38,900	1432× 836			
		J14-10	¥ 42,600	¥ 43,600	1432×1036			
		J14-19	¥ 71,400	¥ 73,400	1432×1873			
	ハイルーフ用	J14-21H	¥ 76,100	¥ 78,100	1432×2073			
		たて 連棟用 セット用	長さ51用	標準用	J51-08	¥103,600	¥106,200	5012× 836
				J51-10	¥125,300	¥128,500	5012×1036	
J51-19	¥190,500			¥196,300	5012×1873			
ハイルーフ用	J51-08H		¥104,100	¥106,700	5012× 836			
	J51-10H		¥125,800	¥129,000	5012×1036			
	J51-19H		¥191,000	¥196,800	5012×1873			
長さ54用	標準用	54-08	¥113,100	¥115,800	5360× 836			
		54-10	¥131,700	¥134,900	5360×1036			
		54-19	¥204,300	¥210,200	5360×1873			
	ハイルーフ用	54-08H	¥113,600	¥116,300	5360× 836			
		54-10H	¥132,200	¥135,400	5360×1036			
		54-19H	¥204,800	¥210,700	5360×1873			
長さ57用	標準用	J57-08	¥121,200	¥123,900	5728× 836			
		J57-10	¥137,100	¥140,200	5728×1036			
		J57-19	¥215,600	¥221,400	5728×1873			
	ハイルーフ用	J57-08H	¥121,700	¥124,400	5728× 836			
		J57-10H	¥137,600	¥140,700	5728×1036			
		J57-19H	¥216,100	¥221,900	5728×1873			
J57-21H	¥232,000	¥238,200	5728×2073					

XHCSR002

●手配内容について

「たて(2)連棟セット用サイドパネル」= 基本セット用サイドパネル+
「たて連棟用セット用サイドパネル」※+ 着脱式サポート(2本入り)
×2で完成品となります。

※または、「半分セット用サイドパネル」を加算してください。その場合
には着脱式サポートの1本入りが必要です。

(注1) ハイロング用のサイドパネルの設定はありません。カーポートが
ハイロングの場合、サイドパネルは取付けないでください。

共通オプション トレリス サイドパネル (注2)	呼称 (長さ)	価格	寸法 (長さ×高さ)
XHCSR003	51	¥127,200	5052×724
	57(注3)	¥137,800	5768×724

(注2) サイドパネル、およびトレリスサイドパネルを取付ける場合
は、梁1本につき必ず着脱式サポート1本を取付けてください。
サポートによる補強がなされていないと、強風時にカー
ポート本体が破損する恐れがあります。

(注3) カーポート本体の長さ54サイズでは、57用を現地切詰めにて
ご使用ください。

オプション	着脱式サポート (注4)	標準・ハイ ルーフ兼用		ハイロング用	
		2本入り	1本入り	2本入り	1本入り
XHCSR004	水平式物干し (カーポート柱用)	2本入り	標準	¥29,200	¥15,900
		1本入り	ロング	¥17,500	¥22,300


(注4) 風の強い地域では、着脱式サポートをご使用ください。
サポートは、柱本数と同数をご用意ください。




水平式物干し (AKM)
※本体と同じ4色をご用意
しています。

●物干し1本当たり25kg以下
でご使用ください。

●サイドパネル/すき間隠し納まり

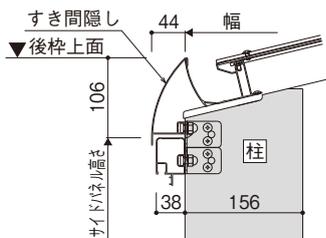

●基本セット用サイドパネル+サポート

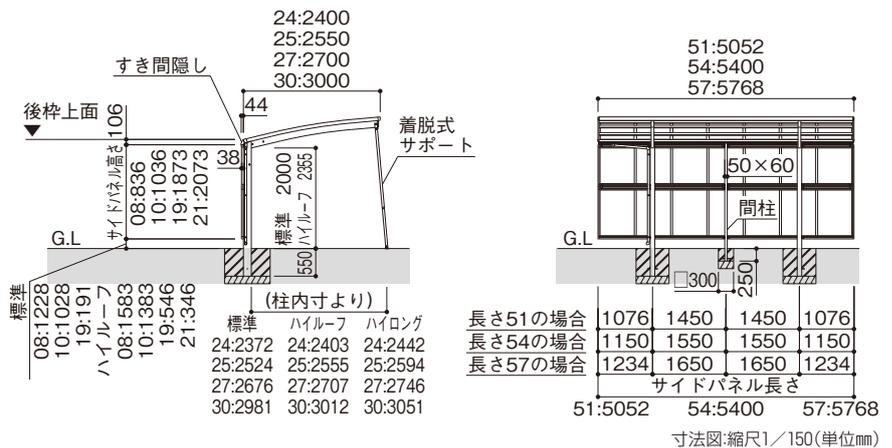

商品特長 (別冊)規格表
P.1070 P.2-490-499

YKK AP EXTERIOR. 1101

レジエンド
エフルージュ
レオンポルト
車庫まわり
カーポート
レイナポート
レイナポート
スタンダード
カーポート
2CPU型
パローネ!
ジョーポルト
イデオス
カーポート

	材質	カラー
鋳物飾りA型・台座	アルミ鋳物	B7 カームブラック
枯葉よけネット	ポリエチレン	カームブラック

	材質	カラー			
配線カバー	アルミ形材	B1 ブラウン	B7 カームブラック	H2 プラチナステン	YW ホワイト



レイナポートグラン 51-27 プラチナステン

1 鋳物飾りA型

アクセントとして、ロートアイアン調の鋳物飾りをご用意しました。




鋳物飾りA型	寸法 (幅×長さ)
¥29,200	145×560

XHCSRK01
●側枠への取付けが可能です。

2 枯葉よけネット

雨樋部への枯葉等の堆積や清掃作業の負担を軽減できます。

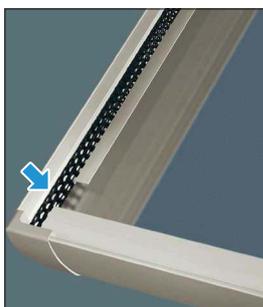

※「レイナポートグランZ」シリーズでは、標準装備となります。

呼称	価格	寸法 (長さ)
ハーフ用	¥ 3,200	1350
レイナグランミニ用	¥ 4,300	2700
51/54用兼用(注1)	¥ 7,500	5400
57用	¥ 9,600	6750
57W用(注1)	¥16,500	12150

XHCSRK02
●カーポート(サイクルポート)の長さに合わせてお選びください。
(注1)「レイナワン(50)」・「レイナツイン(50)」・「レイナトリプルポート」グランでは、51用は2セット必要です。また、57用には57W用をお手配ください。
(注2)「レイナキャップ(50)」・「レイナキャップツインポート」グランには使用できません。

3 外部コンセント・100V電源用 / 200V電源用

車庫スペースに100Vの外部コンセントを設置できます。また、電気自動車に対応した200V電源用をご用意しました。



100V電源用(カームブラック)



200V電源用(プラチナステン)

外部 コンセント		価格(注1)		カバー材 長さ
		100V用	200V用(注2)	
	標準用	¥27,700	¥33,200	
	ハイルーフ用	¥28,200	¥33,700	2280

XHCSRK03
(注1) 写真のコンセント部品と台座(カームブラックのみ)と配線カバーのセットとなります。ハイルーフ用には取付けできません。
(注2) 200V電源用コンセントは、定格20Aとなります。車からの充電ケーブルとの適合性については、各自動車メーカー様にご確認ください。

配線工事が必要となりますので、あらかじめ電気工事店と打合せを行ってください。

200V電源用 電気工事の諸注意

- 電気自動車充電用には、途中で充電が止まることを防ぐためにも、配電盤から専用線を引いてください。子ブレーカーの容量は20Aの場合が多く、他の電気機器との併用は、子ブレーカーが落ちる可能性があります。
- 推奨アンペア数は、ご使用になられる車種の販売メーカーにお問い合わせください。
- 柱と自動車の距離および自動車付属の専用ケーブルの長さの確認のうえ、コンセントの設置位置を決定してください。
- 配電盤に漏電遮断器が設置されているかどうかを確認してください。感電事故や火災を防ぐために必須となります。


収納棚	材質	カラー			
	アルミ形材	B1 ブラウン	B7 カームブラック	H2 ブラチナステン	YW ^{※1} ホワイト

※1 「レイナキャップポートグラン」用には収納棚のホワイトの設定はありません。
 ※2 集水継手はブラック色のみ設定となります。
 ※3 たて樋セットは、本体ブラウンに対してはカームブラック、本体ホワイトに対してはブラチナステンが対応色となります。

雨水タンク ※2	材質	カラー	
	ポリエチレン	YS 共通色	
たて樋 セット ※3	塩化ビニル	B7 カームブラック	H2 ブラチナステン
柱カバー	エラストマー	B7 カームブラック	

4 柱カバー (小) / (大)


柱をカバーすることで、車へのキズを軽減できます。

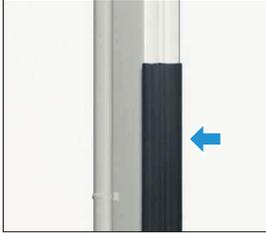

柱カバー	価格	寸法 (長さ)
小	2枚入り ¥6,900 1枚入り ¥3,800	1250
大	2枚入り ¥8,000 1枚入り ¥4,300	

XHCSRK04

●柱1本につき、1枚使用します。柱本数に合わせてお手配ください。
 (注) 「レイナワンポートグラン50」「レイナトリプルポートグラン」および「レイナキャップポートグラン50」では、[大] をご使用ください。

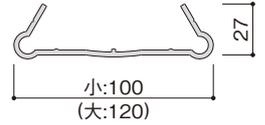

5 雨水タンク

カーポートのたて樋から排水された雨水を貯水できる、環境配慮型商品です。



雨水の利用方法 (例)




洗車
 植物への散水
 災害時用水
(飲料水には適しません)

雨水タンク	価格
雨水タンク 200ℓ	¥103,900
たて樋セット(注)	¥ 11,700

XHCSRK06

(注) たて樋セットは、カーポートなどの屋根からの排水を効率的に雨水タンクに集めるために使用します。

*200ℓは、ジョウロ(8ℓタイプ)で25回分です。

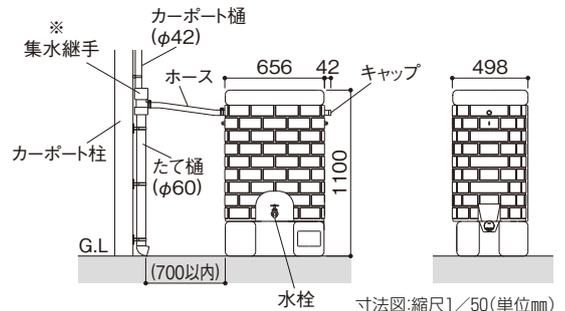

※集水継手はブラック色のみ設定となります。

6 収納棚

屋根下の空間をカー用品の収納スペースとして有効活用できます。



カームブラック




ブラチナステン

収納棚	呼称	レイナポートグラン シリーズ用(注)	レイナキャップ ポートグラン用	寸法 (幅×長さ)
XHCSRK05	標準用	¥39,800	¥36,100	590×1000
	ハイルーフ用	¥40,900	¥37,200	

●収納棚は、棚本体と間柱(標準用またはハイルーフ用)のセットとなります。
 ハイルーフ用には取付けできません。
 (注) 積雪50cmタイプと「レイナポートREグラン」「レイナポートグラン ミニ」および「レイナポートグランZ」シリーズには使用できません。



●収納棚への積載荷重は、490N(50kgf)以下としてください。

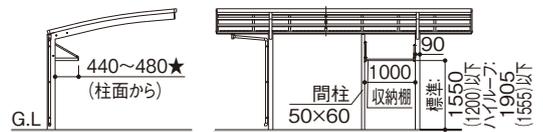

※()寸法は「レイナキャップポートグラン」の場合です。
 ★印の寸法は、柱の見込み寸法により異なります。

寸法図:縮尺1/150(単位mm)

レイナポートグラン50 基本セット HCS-R(S)

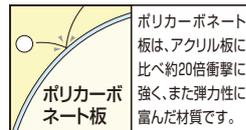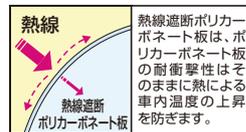

	材質	カラー			
本体	アルミ形材	B1 ブラウン	B7 カムブラック	H2 ブラチナステン	YW ホワイト
屋根ふき材	ポリカーポネート板	アースブルー	スモークブラウン	トーマイマツ	
	熱線遮断 ポリカーポネート板	アースブルー(マット調)		クリアマット	

ハイルーフあり
ハイロングあり

積雪
~50cm
地域用

※不燃認定屋根ふき材(アルミ樹脂複合板)、および熱線遮断FRP板(DR認定品)もご用意しています(▶P.952)。詳しくは当社営業所にお問い合わせください。



51-27 ブラチナステン(熱線遮断ポリカ屋根ふき材:クリアマット)



51-27 カムブラック(ポリカ屋根ふき材:アースブルー)



51-27 ブラチナステン(ポリカ屋根ふき材:トーマイマツ)(着脱式サポート)

- レジデント
- エフルージュ
- レイナポートneo
- 車庫まわり
- カーポート
- レイナポート
- レイナポート
- スタンダード
- カーポートグラン
- 2CPU型
- パローネ
- クイックポートV型
- シーポートneo
- イデオス
- カーポート
- リレーリア

基本セット	屋根ふき材		寸法 (長さ×幅)	
	ポリカーボネート板	熱線遮断ポリカーボネート板		
標準(H20)	51-24	¥413,100	¥420,500	5052×2400
	51-25	¥421,500	¥429,000	5052×2550
	51-27	¥430,900	¥438,400	5052×2700
	51-30	¥485,700	¥495,200	5052×3000
	57-24	¥431,700	¥441,100	5768×2400
	57-25	¥449,100	¥458,700	5768×2550
	57-27	¥457,900	¥467,500	5768×2700
ハイルーフ(H24)	51-24H	¥422,700	¥430,100	5052×2400
	51-25H	¥431,100	¥438,600	5052×2550
	51-27H	¥440,500	¥448,000	5052×2700
	51-30H	¥495,200	¥504,700	5052×3000
	57-24H	¥441,300	¥450,700	5768×2400
ハイロング(H28)	51-24L	¥647,500	¥654,900	5052×2400
	51-25L	¥655,900	¥663,400	5052×2550
	51-27L	¥665,300	¥672,800	5052×2700
	51-30L	¥771,400	¥780,900	5052×3000
	57-24L	¥666,100	¥675,500	5768×2400
	57-25L	¥734,800	¥744,400	5768×2550
	57-27L	¥743,600	¥753,200	5768×2700

XHCSR501



51-27L(ハイロング) プラチナステن(ポリカ屋根ふき材:トーマイマツ)

●オプション: サイドパネル・水平式物干し ▶P.1110

レイナポートグラン50 用オプション ▶P.1100~1103

トレリスサイドパネル、鋳物飾りA型、柱カバー、雨水タンク、枯葉よけネット、外部コンセント

(注) 風の強い地域では、着脱式サポートをご使用ください(▶P.1111)。


オプション 屋根ふき材補強部品(1セット) ¥9,600

XHCSR504

●屋根ふき材補強部品を取付けることで、耐風圧強度が46m/秒相当(自社基準)に向上します。また、強風時にも屋根ふき材は抜けないようになります。

別売品 斜め切話用前枠(L=5800) ¥13,800

XHCSR506

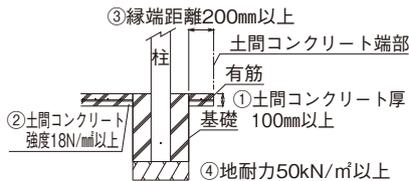


土間コンクリート考慮の基礎条件
①土間コンクリート厚100mm以上、有筋
②土間コンクリート強度18N/㎡以上
③縁端距離200mm以上
④地耐力50kN/㎡以上

※左図の基礎条件下では、各寸法図中のA・B寸法は、表中の寸法にて施工していただけます。また、その寸法はサイドパネルを取付けても変わりません。

カーポートサイズ	A	B
全サイズ共通	540	270

カーポートサイズ	土間コンクリートを考慮しない場合	
	A	B
標準・ハイルーフ	5124・5125・5127・5724	850/300
・ハイロング	5130・5725・5727	940/300

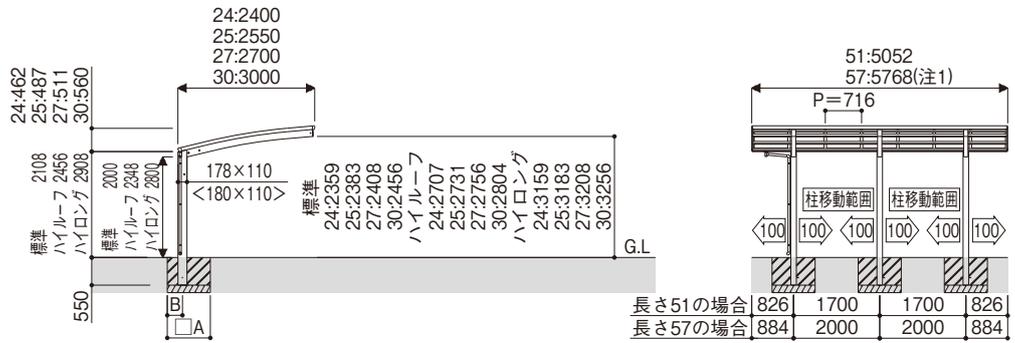

※< >は、51-30、57-25、57-27の寸法です。
(注1)長さ57サイズは、幅24、25、27サイズのみを設定となります。

寸法図:縮尺1/150(単位mm)

注意

●耐荷重性能1500N/㎡(153.1kgf/㎡、目安として積雪量50cm相当)以上の重さをかけないでください。商品に破損の恐れがあります。
※上の数値は積雪量1cmあたり30N/㎡(3kgf/㎡)で計算しています。湿った雪の場合、1cmあたりの重さがさらに大きくなる場合がありますので、早めに雪おろしを行ってください。

●カーポートの屋根が強風であられるのを避けるために、前枠、補助柱側を建物に向けて施工してください。

商品特長 (別冊)規格表
P.1070 P.2-504

YKK AP EXTERIOR. 1105

レジエント

エフルージュ

レイナポートno

車庫まわり

カーポート

レイナポート
グランZ

レイナポート
グラン

スタンダード
カーポートグラン

2CPU型

パロリーネ
タイプポートV型




ジーポートno

イティオス

カーポート
リレーリア

レイナポートグラン50 (基本+ハーフ)セット/たて(2)連棟セット

HCS-R(S)

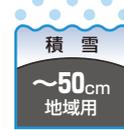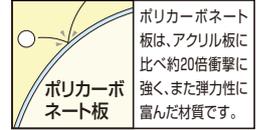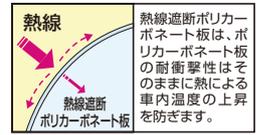

	材質	カラー			
本体	アルミ形材	B1 ブラウン	B7 カムブラック	H2 プラチナステン	YW ホワイト
屋根ふき材	ポリカーボネート板	<input type="checkbox"/> アースブルー	<input type="checkbox"/> スモークブラウン	<input type="checkbox"/> トーマイマツ	
	熱線遮断ポリカーボネート板	<input type="checkbox"/> アースブルー(マット調)		<input type="checkbox"/> クリアマット	

ハイルーフあり
ハイロングあり

※不燃認定屋根ふき材(アルミ樹脂複合板)、および熱線遮断FRP板(DR認定品)もご用意しています(▶P.952)。詳しくは当社営業所にお問い合わせください。

たて(2)連棟セット



J51・51-27 プラチナステン(ポリカ屋根ふき材: トーマイマツ)

	(基本+ハーフ)セット	屋根ふき材		寸法 (長さ×幅)
		ポリカーボネート板	熱線遮断ポリカーボネート板	
標準(H20)	J51・14-24	¥ 562,400	¥ 571,400	6484×2400
	J51・14-25	¥ 572,900	¥ 582,000	6484×2550
	J51・14-27	¥ 584,900	¥ 594,000	6484×2700
	J51・14-30	¥ 657,200	¥ 668,800	6484×3000
	J57・14-24	¥ 581,000	¥ 592,000	7200×2400
	J57・14-25	¥ 600,500	¥ 611,700	7200×2550
	J57・14-27	¥ 611,900	¥ 623,100	7200×2700
ハイルーフ(H24)	J51・14-24H	¥ 575,700	¥ 584,700	6484×2400
	J51・14-25H	¥ 586,200	¥ 595,300	6484×2550
	J51・14-27H	¥ 598,200	¥ 607,300	6484×2700
	J51・14-30H	¥ 670,400	¥ 682,000	6484×3000
	J57・14-24H	¥ 594,300	¥ 605,300	7200×2400
	J57・14-25H	¥ 613,700	¥ 624,900	7200×2550
	J57・14-27H	¥ 625,100	¥ 636,300	7200×2700
ハイロング(H28)	J51・14-24L	¥ 874,200	¥ 883,200	6484×2400
	J51・14-25L	¥ 884,700	¥ 893,800	6484×2550
	J51・14-27L	¥ 896,700	¥ 905,800	6484×2700
	J51・14-30L	¥1,020,300	¥1,031,900	6484×3000
	J57・14-24L	¥ 892,800	¥ 903,800	7200×2400
	J57・14-25L	¥ 963,600	¥ 974,800	7200×2550
	J57・14-27L	¥ 975,000	¥ 986,200	7200×2700

XHCSR501H

(基本+ハーフ)セット=[基本セット]+[ハーフセット]



J51・14-27 プラチナステン(ポリカ屋根ふき材: アースブルー)

●オプション: サイドパネル・水平式物干し ▶P.1110

レイナポートグラン50 用オプション ▶P.1100~1103

トリスサイドパネル、錆物飾りA型、柱カバー、雨水タンク、枯葉よけネット、外部コンセント

(注) 風の強い地域では、着脱式サポートをご使用ください(▶P.1111)。

オプション 屋根ふき材補強部品(2セット) ¥19,200

XHCSR505

●屋根ふき材補強部品を取付けることで、耐風圧強度が46m/秒相当(自社基準)に向上します。また、強風時にも屋根ふき材は抜けにくくなります。

別売品 斜め切詰用前枠(L=5800) ¥13,800

XHCSR506

たて(2)連棟 セット	屋根ふき材		寸法 (長さ×幅)	
	ポリカーボネート板	熱線遮断ポリカーボネート板		
標準(H20)	J51・51-24	¥ 829,400	¥ 844,200	10064×2400
	J51・51-25	¥ 845,700	¥ 860,700	10064×2550
	J51・51-27	¥ 864,000	¥ 879,000	10064×2700
	J51・51-30	¥ 976,800	¥ 995,800	10064×3000
	J57・57-24	¥ 866,600	¥ 885,400	11496×2400
	J57・57-25	¥ 900,900	¥ 920,100	11496×2550
	J57・57-27	¥ 918,000	¥ 937,200	11496×2700
ハイライフ(H24)	J51・51-24H	¥ 848,600	¥ 863,400	10064×2400
	J51・51-25H	¥ 864,900	¥ 879,900	10064×2550
	J51・51-27H	¥ 883,200	¥ 898,200	10064×2700
	J51・51-30H	¥ 995,800	¥1,014,800	10064×3000
	J57・57-24H	¥ 885,800	¥ 904,600	11496×2400
	J57・57-25H	¥ 919,900	¥ 939,100	11496×2550
J57・57-27H	¥ 937,000	¥ 956,200	11496×2700	
ハイロング(H28)	J51・51-24L	¥1,298,200	¥1,313,000	10064×2400
	J51・51-25L	¥1,314,500	¥1,329,500	10064×2550
	J51・51-27L	¥1,332,800	¥1,347,800	10064×2700
	J51・51-30L	¥1,548,200	¥1,567,200	10064×3000
	J57・57-24L	¥1,335,400	¥1,354,200	11496×2400
	J57・57-25L	¥1,472,300	¥1,491,500	11496×2550
J57・57-27L	¥1,489,400	¥1,508,600	11496×2700	

XHCSR501J

●オプション：サイドパネル・水平式物干し ▶ P.1110

レイナポートグラン50用オプション ▶ P.1100～1103

トレリスサイドパネル、鑄物飾りA型、柱カバー、雨水タンク、
枯葉よけネット、外部コンセント

(注) 風の強い地域では、着脱式サポートをご使用ください(▶ P.1110)。


オプション 屋根ふき材補強部品(2セット) ¥19,200

XHCSR505

●屋根ふき材補強部品を取付けることで、耐風圧強度が46m/秒相当(自社基準)に向上します。また、強風時にも屋根ふき材は抜けにくくなります。

別売品 斜め切詰用前枠(L=5800) ¥13,800


XHCSR506

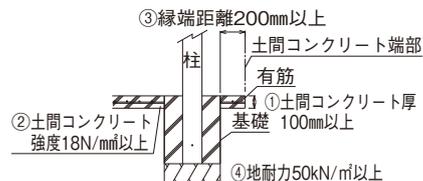

土間コンクリート考慮の基礎条件

- ①土間コンクリート厚100mm以上、有筋
- ②土間コンクリート強度18N/mm²以上
- ③縁端距離200mm以上
- ④地耐力50kN/m²以上

※上図の基礎条件下では、各寸法図中のA・B寸法は、表中の寸法にて施工していただけます。また、その寸法はサイドパネルを取付けても変わりません。

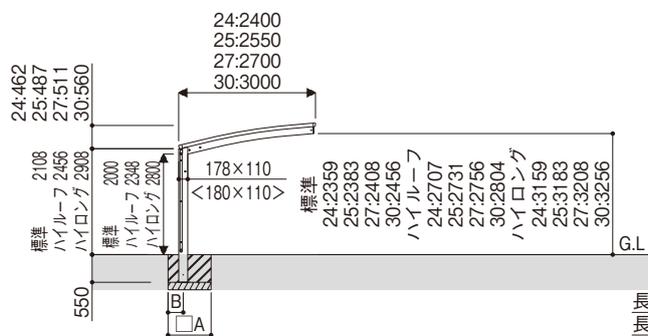


※< >は、51-30、57-25、57-27の寸法です。
組合せる HALF セットまたは 51-24、51-25、51-27との
柱サイズが異なります。

カーポートサイズ	A	B
全サイズ共通	540	270


土間コンクリートを考慮しない場合		
カーポートサイズ	A	B
5124・5125・5127・5724	850	300
5130・5725・5727	940	300
HALF セット全サイズ	850	300

●(基本+ HALF)セット

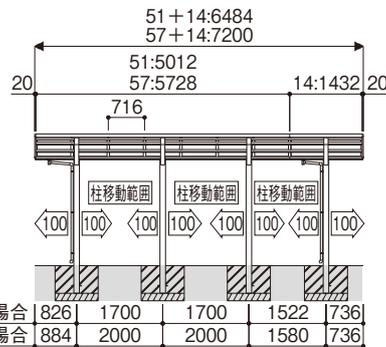

●たて(2)連棟セット

51+51:10064
51+57:10780
57+57:11496

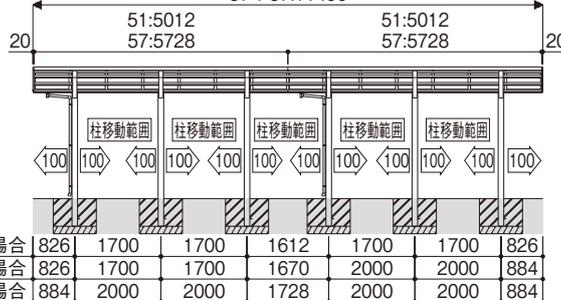

寸法図：縮尺1/150(単位mm)

注意

●耐荷重性能1500N/m²(153.1kgf/m²、目安として積雪量50cm相当)以上の重さをかけないでください。商品に破損の恐れがあります。
※上の数値は積雪量1cmあたり30N/m²(3kgf/m²)で計算しています。湿った雪の場合、1cmあたりの重さがさらに大きくなる場合がありますので、
早めに雪おろしを行ってください。

●カーポートの屋根が強風であられるのを避けるために、前枠、補助柱側を建物に向けて施工してください。

●価格表の□は、30㎡を超える床面積を有するため、建築基準法上、延焼ライン外に設置してください。

商品特長 (別冊)規格表
P.1070 P.2-509・511

YKK AP EXTERIOR. 1107

レジエント

エフルージュ

レイナポートno

車庫まわり

カーポート

レイナポート
グランZ

レイナポート
グラン

スタンダード
カーポートグラン

2CPU型

パローネ!
クイックポートV型

ジーポートno

イティオス

カーポート
リレーリア

レイナポートグラン50 M合掌セット HCS-R(S)

熱線

熱線遮断ポリカーボネート板は、ポリカーボネート板の耐衝撃性はそのままに熱による車内温度の上昇を防ぎます。

積雪

~50cm 地域用

ポリカーボネート板

ポリカーボネート板は、アクリル板に比べ約20倍衝撃に強く、また弾力性に富んだ材質です。


	材質	カラー			
本体	アルミ形材	B1 ブラウン	B7 カームブラック	H2 プラチナステン	YW ホワイト
屋根ふき材	ポリカーボネート板	アースブルー	スモークブラウン	トーマイマツ	
	熱線遮断 ポリカーボネート板	アースブルー(マット調)		クリアマット	

ハイルーフあり
ハイロングあり

※不燃認定屋根ふき材(アルミ樹脂複合板)、および熱線遮断FRP板(DR認定品)もご用意しています(▶P.952)。詳しくは当社営業所にお問い合わせください。





M51-27・27 カームブラック(ポリカ屋根ふき材: トーマイマツ)

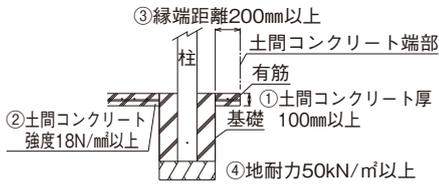

※左図の基礎条件下では、各寸法図中のA・B寸法は、表中の寸法にて施工していただけます。また、その寸法はサイドパネルを取付けても変わりません。

- 土間コンクリート考慮の基礎条件**
- ①土間コンクリート厚100mm以上、有筋
 - ②土間コンクリート強度18N/mm²以上
 - ③縁端距離200mm以上
 - ④地耐力50kN/m²以上

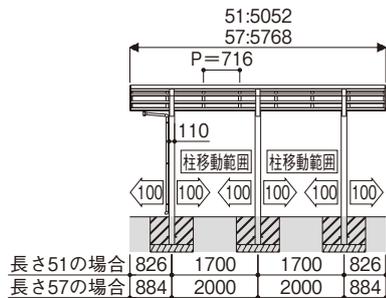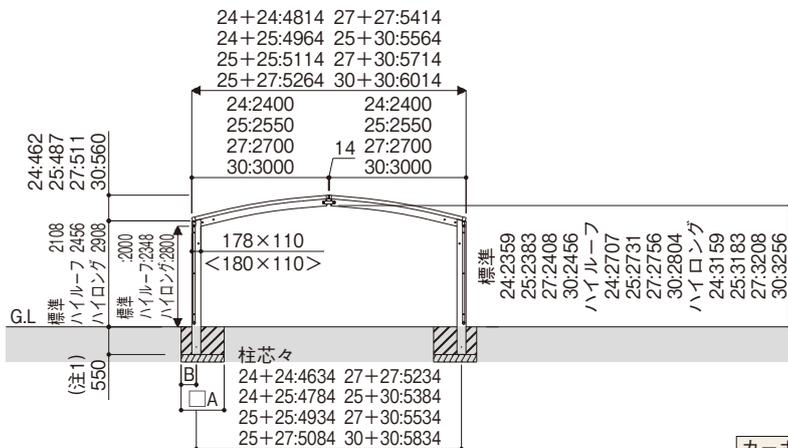


カーポートサイズ	A	B
全サイズ共通	540	270

土間コンクリートを考慮しない場合		
カーポートサイズ	A	B
標準・ハイルーフ	5124・5125・5127・5724	850 300
・ハイロング	5130・5725・5727	940 300

(注1)24+25:幅25側の柱を25mm深く埋め込む
25+27:幅27側の柱を24mm深く埋め込む
25+30:幅30側の柱を73mm深く埋め込む
27+30:幅30側の柱を49mm深く埋め込む
※< >は、51-30、57-25、57-27の寸法です。

寸法図:縮尺1/150(単位mm)

レイナポートグラン50 サイドパネル

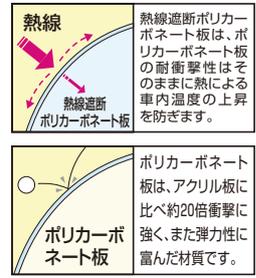

	材質	カラー			
パネル枠・サポート	アルミ形材	B1 ブラウン	B7 カームブラック	H2 ブラチナステン	YW ホホワイト
パネル材	ポリカーボネート板	アースブルー	スモークブラウン	トーマイマツ	
	熱線遮断 ポリカーボネート板	アースブルー(マット調)		クリアマット	




ブラチナステン ポリカ屋根ふき材・ポリカパネル材：トーマイマツ
(サイドパネル 51-19 ¥153,000/カーポート 51-27/着脱式サポート)




着脱式サポート

●サイドパネル/すき間隠し納まり

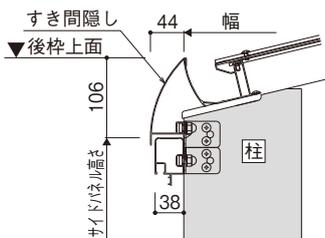

●基本セット用サイドパネル+サポート

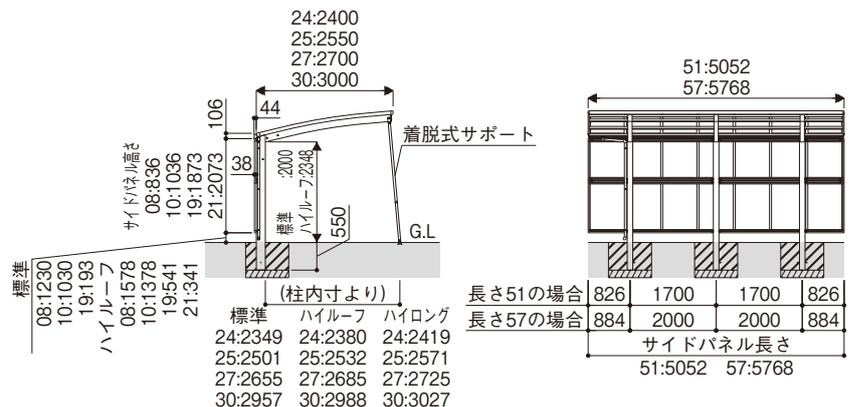

寸法図:縮尺1/150(単位mm)

レジデンド
エフルージュ
レイナポートneo
車庫まわり
カーポート
レイナポート
グランZ
レイナポート
グラン
カーポート
スタンダード
カーポート
グラン
2CPU型
バローネ
クイックポートV型
シーポートneo
イデオス
カーポート
リレーシア

オプション サイドパネル(注2)		サイドパネル セット呼称	パネル材		寸法 (長さ×高さ)		
			ポリカーボネート板	熱線遮断ポリカーボネート板			
基本セット用	長さ51用	標準・ ハイルーフ 兼用	51-08	¥ 77,600	¥ 80,200	5052× 836	
			51-10	¥101,400	¥104,600	5052×1036	
			51-19	¥162,400	¥168,200	5052×1873	
		ハイルーフ用	51-21H	¥186,200	¥192,600	5052×2073	
	長さ57用	標準・ ハイルーフ 兼用	57-08	¥ 95,700	¥ 98,400	5768× 836	
			57-10	¥113,700	¥116,800	5768×1036	
		57-19	¥188,500	¥194,300	5768×1873		
	ハイルーフ用	57-21H	¥206,500	¥212,700	5768×2073		
ハーフセット用	長さ14用	標準・ ハイルーフ 兼用	J14-08	¥ 37,900	¥ 38,900	1432× 836	
			J14-10	¥ 42,600	¥ 43,600	1432×1036	
			J14-19	¥ 71,400	¥ 73,400	1432×1873	
		ハイルーフ用	J14-21H	¥ 76,100	¥ 78,100	1432×2073	
たて連棟用セット用	長さ51用	標準・ ハイルーフ 兼用	J51-08	¥ 81,800	¥ 84,400	5012× 836	
			J51-10	¥103,500	¥106,700	5012×1036	
			J51-19	¥168,700	¥174,500	5012×1873	
		ハイルーフ用	J51-21H	¥190,400	¥196,800	5012×2073	
	長さ57用	標準・ ハイルーフ 兼用	J57-08	¥ 99,400	¥102,100	5728× 836	
			J57-10	¥115,300	¥118,400	5728×1036	
			J57-19	¥193,800	¥199,600	5728×1873	
			ハイルーフ用	J57-21H	¥209,700	¥215,900	5728×2073

XHCSR502

●手配内容について

たて(2)連棟セット用サイドパネル = 基本セット用サイドパネル +
たて連棟用セット用サイドパネル※ + 着脱式サポート(3本入り)
×2で完成品となります。

※または、ハーフセット用サイドパネルを加算してください。その場合には着脱式サポートの1本入りが必要です。

(注1) ハイロング用のサイドパネルの設定はありません。カーポートがハイロングの場合、サイドパネルは取付けしないでください。

(注2) サイドパネルを取付ける場合は、梁1本につき必ず着脱式サポート1本を取付けてください。サポートによる補強がなされていないと、強風時にカーポート本体が破損する恐れがあります。

オプション	着脱式サポート (注3)	標準・ハイ ルーフ兼用	3本入り	¥44,000
		ハイロング用	1本入り	¥17,500
水平式物干し (カーポート柱用)	2本入り	3本入り	¥50,900	
		1本入り	¥20,700	
		標準	¥15,900	
		ロング	¥22,300	

XHCSR503

(注3) 風の強い地域では、着脱式サポートをご使用ください。サポートは、柱本数と同数をご用意ください。



水平式物干し (AKM)
※本体と同じ4色をご用意しています。

●物干し1本当たり25kg以下でご
使用ください。

レジエント

エフルージュ

レオンポルトno

車庫まわり

カーポート

レイナポート
グランZ

レイナポート
グラン

スタンダード
カーポートグラン
カーポート倶楽部

2CPU型

パローネ!
クイックポートV型

ジーポルトno

イデオス

カーポート
リレーリア



商品特長 (別冊)規格表

P.1070 P.2-522・527

YKK AP
EXTERIOR.

1111

レイナワンポートグラン (基本+ハーフ) セット HCD-S

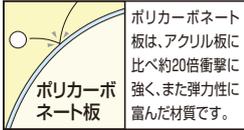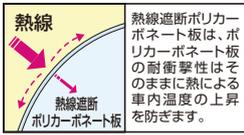

	材質	カラー			
本体	アルミ形材	B1 ブラウン	B7 カームブラック	H2 プラチナステン	YW ホワイト
屋根ふき材	ポリカーボネート板	アースブルー	スモークブラウン	トーマイマツ	
	熱線遮断ポリカーボネート板	アースブルー(マット調)		クリアマツ	

※不燃認定屋根ふき材(アルミ樹脂複合板)、および熱線遮断FRP板(DR認定品)もご用意しています(▶P.952)。詳しくは当社営業所にお問い合わせください。



画像著作権：XCH21038C

J51・14-27 プラチナステン(ポリカ屋根ふき材：トーマイマツ)

基本+ハーフ セット	屋根ふき材		寸法 (長さ×幅)	
	ポリカーボネート板	熱線遮断ポリカーボネート板		
標準	J51・14-27	¥426,900	¥436,000	6484×2738
	J51・14-30	¥463,900	¥475,500	6484×3034
	J57・14-27	¥449,600	¥460,800	7200×2738
	J57・14-30	¥484,500	¥498,200	7200×3034
ハイルーフ	J51・14-27H	¥446,100	¥455,200	6484×2738
	J51・14-30H	¥483,100	¥494,700	6484×3034
	J57・14-27H	¥468,800	¥480,000	7200×2738
	J57・14-30H	¥503,700	¥517,400	7200×3034


XHCDD001H

●オプション：サイドパネル・水平式物干し ▶P.1115

レイナワンポートグラン 用オプション ▶P.1100~1103
トリスサイドパネル、鍍物飾りA型、柱カバー、収納棚、外部コンセント、枯葉よけネット、雨水タンク

オプション 屋根ふき材補強部品(2セット) ¥9,600
XHCDD003

●屋根ふき材補強部品を取付けることで強風時にも屋根ふき材は抜けにくくなります。

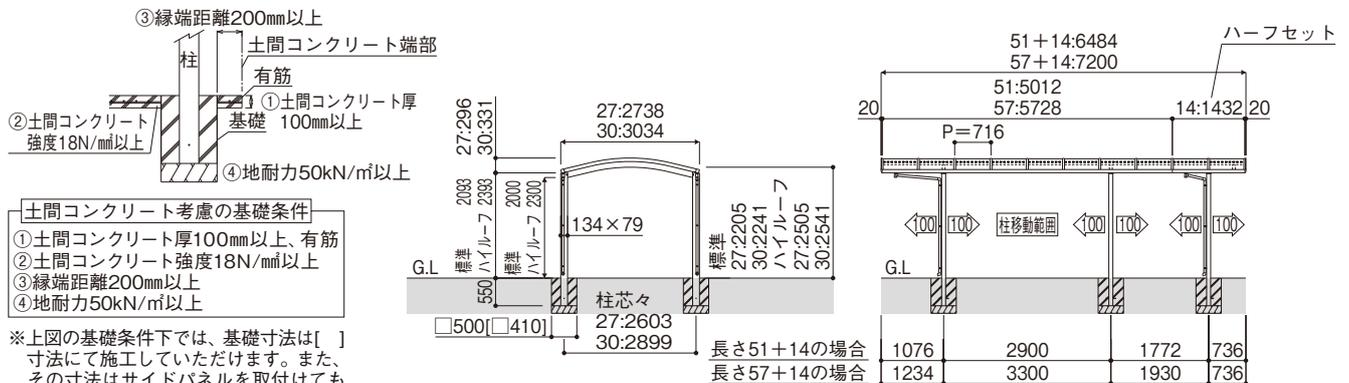

寸法図：縮尺1/150(単位mm)

注意


●耐荷重性能600N/㎡(61.2kgf/㎡、目安として積雪量20cm相当)以上の重さをかけないでください。商品に破損の恐れがあります。
※上の数値は積雪量1cmあたり30N/㎡(3kgf/㎡)で計算しています。湿った雪の場合、1cmあたりの重さがさらに大きくなる場合がありますので、早めに雪おろしを行ってください。

商品特長 (別冊)規格表
P.1070 P.2-532

YKK AP EXTERIOR. 1113

レジェンド
エフルージュ
レイナポートno
車庫まわり
カーポート
レイナポート
レイナポート
スタンダード
カーポートグラン
2CPU型
パロネ!
クイックポートV型
ジーポートno
イデオス
カーポート

レイナワンポートグラン たて(2)連棟セット HCD-S

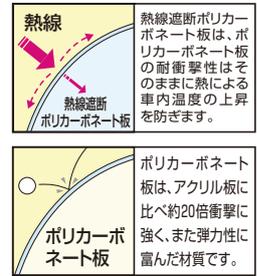

材 質	カ ラ ー			
	アルミ形材	B1 ブラウン	B7 カームブラック	H2 ブラチナステン
ポリカーボネート板	アースブルー	スモークブラウン	トーマイマツ	
熱線遮断 ポリカーボネート板	アースブルー(マット調)	クリアマット		

ハイルー
フ
あ
り

※不燃認定屋根ふき材(アルミ樹脂複合板)、および熱線遮断FRP板(DR認定品)もご用意しています(▶P.952)。詳しくは当社営業所にお問い合わせください。



画像カメラ: XCH21037C

J51・51-27 ブラチナステン(ポリカ屋根ふき材: トーマイマツ)

たて(2)連棟 セット	屋根ふき材		寸 法 (長さ×幅)	
	ポリカーボネート板	熱線遮断ポリカーボネート板		
標 準	J51・51-27	¥576,300	¥591,300	10064×2738
	J51・51-30	¥628,400	¥647,400	10064×3034
	J57・57-27	¥621,700	¥640,900	11496×2738
	J57・57-30	¥669,600	¥692,800	11496×3034
ハイルーフ	J51・51-27H	¥601,900	¥616,900	10064×2738
	J51・51-30H	¥654,000	¥673,000	10064×3034
	J57・57-27H	¥647,300	¥666,500	11496×2738
	J57・57-30H	¥695,200	¥718,400	11496×3034

XHCDD001J


●オプション: サイドパネル・水平式物干し ▶P.1115

レイナワンポートグラン 用オプション ▶P.1100~1103
トリスサイドパネル、鋳物飾りA型、柱カバー、収納棚、外部コンセント、
枯葉よけネット、雨水タンク

オプション 屋根ふき材補強部品(2セット) ¥9,600

XHCDD003


●屋根ふき材補強部品を取付けることで強風時にも屋根ふき材は
抜けにくくなります。

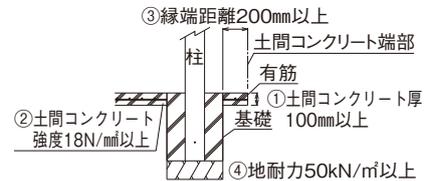


土間コンクリート考慮の基礎条件

- ①土間コンクリート厚100mm以上、有筋
- ②土間コンクリート強度18N/mm²以上
- ③縁端距離200mm以上
- ④地耐力50kN/m²以上

※上図の基礎条件下では、基礎寸法は[]
寸法にて施工していただけます。また、
その寸法はサイドパネルを取付けても
変わりません。

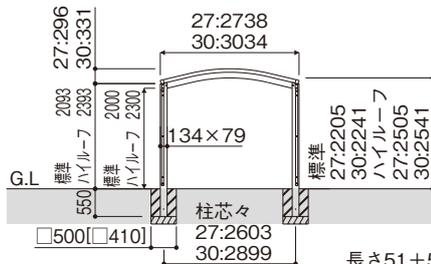

長さ51+51の場合	1076	2900	2112	2900	1076
長さ51+57の場合	1076	2900	2270	3300	1234
長さ57+57の場合	1234	3300	2428	3300	1234

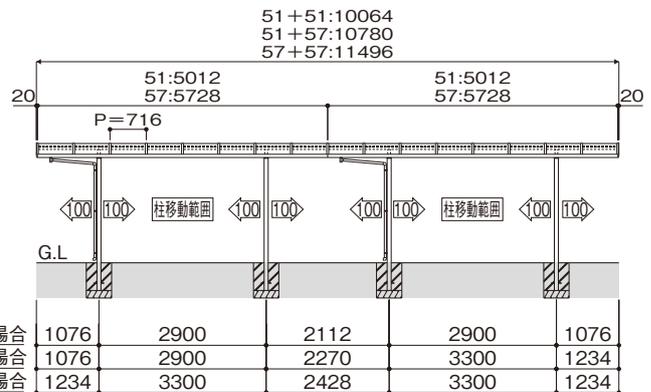


寸法図:縮尺1/150(単位mm)

注意

- 耐荷重性能600N/m² (61.2kgf/m²、目安として積雪量20cm相当)以上の重さをかけないでください。商品に破損の恐れがあります。
- ※上の数値は積雪量1cmあたり30N/m²(3kgf/m²)で計算しています。湿った雪の場合、1cmあたりの重さがさらに大きくなる場合がありますので、
早めに雪おろしを行ってください。
- 価格表の□は、30㎡を超える床面積を有するため、建築基準法上、延焼ライン外に設置してください。

レイナワンポートグラン サイドパネル

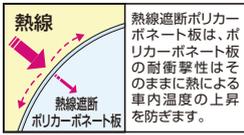

		材質		カラー			
パネル枠	アルミ形材	B1 ブラウン	B7 カムブラック	H2 プラチナステン	YW ホワイト		
パネル材	ポリカーボネート板	<input type="checkbox"/> アースブルー	<input type="checkbox"/> スモークブラウン	<input type="checkbox"/> トーメイマツ			
	熱線遮断 ポリカーボネート板	<input type="checkbox"/> アースブルー(マット調)		<input type="checkbox"/> クリアマツ			

オプション サイドパネル	サイドパネル セット呼称	パネル材		寸法 (長さ×高さ)		
		ポリカーボネート板	熱線遮断ポリカーボネート板			
基本セット用	長さ51用	標準用	51-08	¥ 99,400	¥102,000	5052× 836
			51-10	¥123,200	¥126,400	5052× 1036
		51-19	¥184,200	¥190,000	5052× 1873	
		ハイルフ用	51-08H	¥ 99,900	¥102,500	5052× 836
			51-10H	¥123,700	¥126,900	5052× 1036
	長さ57用	標準用	51-19H	¥184,700	¥190,500	5052× 1873
			51-21H	¥208,500	¥214,900	5052× 2073
		ハイルフ用	57-08	¥117,500	¥120,200	5768× 836
			57-10	¥135,500	¥138,600	5768× 1036
			57-19	¥210,300	¥216,100	5768× 1873
ハイルフ用	57-08H	¥118,000	¥120,700	5768× 836		
	57-10H	¥136,000	¥139,100	5768× 1036		
	57-19H	¥210,800	¥216,600	5768× 1873		
	57-21H	¥228,800	¥235,000	5768× 2073		
	ハイフセット用	標準・ ハイルフ 兼用	J14-08	¥ 37,900	¥ 38,900	1432× 836
J14-10			¥ 42,600	¥ 43,600	1432× 1036	
J14-19			¥ 71,400	¥ 73,400	1432× 1873	
ハイルフ用		J14-21H	¥ 76,100	¥ 78,100	1432× 2073	
たて連棟用セット用	長さ51用	標準用	J51-08	¥103,600	¥106,200	5012× 836
			J51-10	¥125,300	¥128,500	5012× 1036
			J51-19	¥190,500	¥196,300	5012× 1873
		ハイルフ用	J51-08H	¥104,100	¥106,700	5012× 836
			J51-10H	¥125,800	¥129,000	5012× 1036
	長さ57用	標準用	J51-19H	¥191,000	¥196,800	5012× 1873
			J51-21H	¥212,700	¥219,100	5012× 2073
		ハイルフ用	J57-08	¥121,200	¥123,900	5728× 836
			J57-10	¥137,100	¥140,200	5728× 1036
			J57-19	¥215,600	¥221,400	5728× 1873
	ハイルフ用	J57-08H	¥121,700	¥124,400	5728× 836	
		J57-10H	¥137,600	¥140,700	5728× 1036	
		J57-19H	¥216,100	¥221,900	5728× 1873	
	J57-21H	¥232,000	¥238,200	5728× 2073		

XHCDD004

●手配内容について

たて(2) 連棟セット用サイドパネル = [基本セット用サイドパネル] +

たて連棟用セット用サイドパネル※ で完成品となります。


※または、[ハイフセット用サイドパネル] を加算してください。



プラチナステン ポリカ屋根ふき材・ポリカパネル材: トーメイマツ
 (サイドパネル 51-19 / カーポート 51-27)


オプション		価格	
水平式物干し (テラス柱用)	2本入り	標準	¥18,100
		ロング	¥24,400

XHCDD005

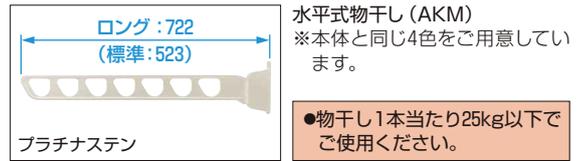

プラチナステン

●基本セット用サイドパネル

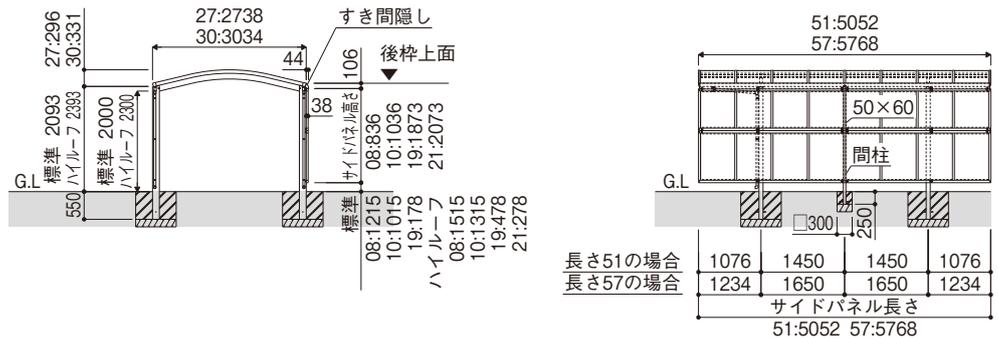



寸法図: 縮尺1/150(単位mm)

商品特長 (別冊) 規格表
P.1070 P.2-536・541

YKK AP
 EXTERIOR. **1115**

レジェンド
 エフルージュ
 レオポートno
車庫まわり
カーポート
 グランZ
 レイナポート
 グラン
 レイナポート
 スタンダード
 カーポートグラン
 CPU型
 パローネ!
 クイックポートV型
 ジョーポートno
 イテイオス
 カーポート
 リレーリア

レイナワンポートグラン50 基本セット HCD-S(S)

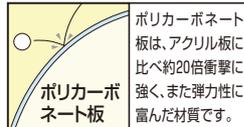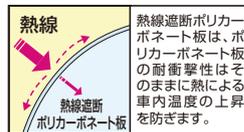


ハイライフあり

	材質	カラー			
本体	アルミ形材	B1 ブラウン	B7 カムブラック	H2 プラチナステン	YW ホワイト
屋根ふき材	ポリカーボネート板	<input type="checkbox"/> アースブルー	<input type="checkbox"/> スモークブラウン	<input type="checkbox"/> トーマイマツ	
	熱線遮断ポリカーボネート板	<input type="checkbox"/> アースブルー(マット調)		<input type="checkbox"/> クリアマット	

*不燃認定屋根ふき材(アルミ樹脂複合板)、および熱線遮断FRP板(DR認定品)もご用意しています(▶P.952)。詳しくは当社営業所にお問い合わせください。



51-27 プラチナステン(ポリカ屋根ふき材:トーマイマツ)

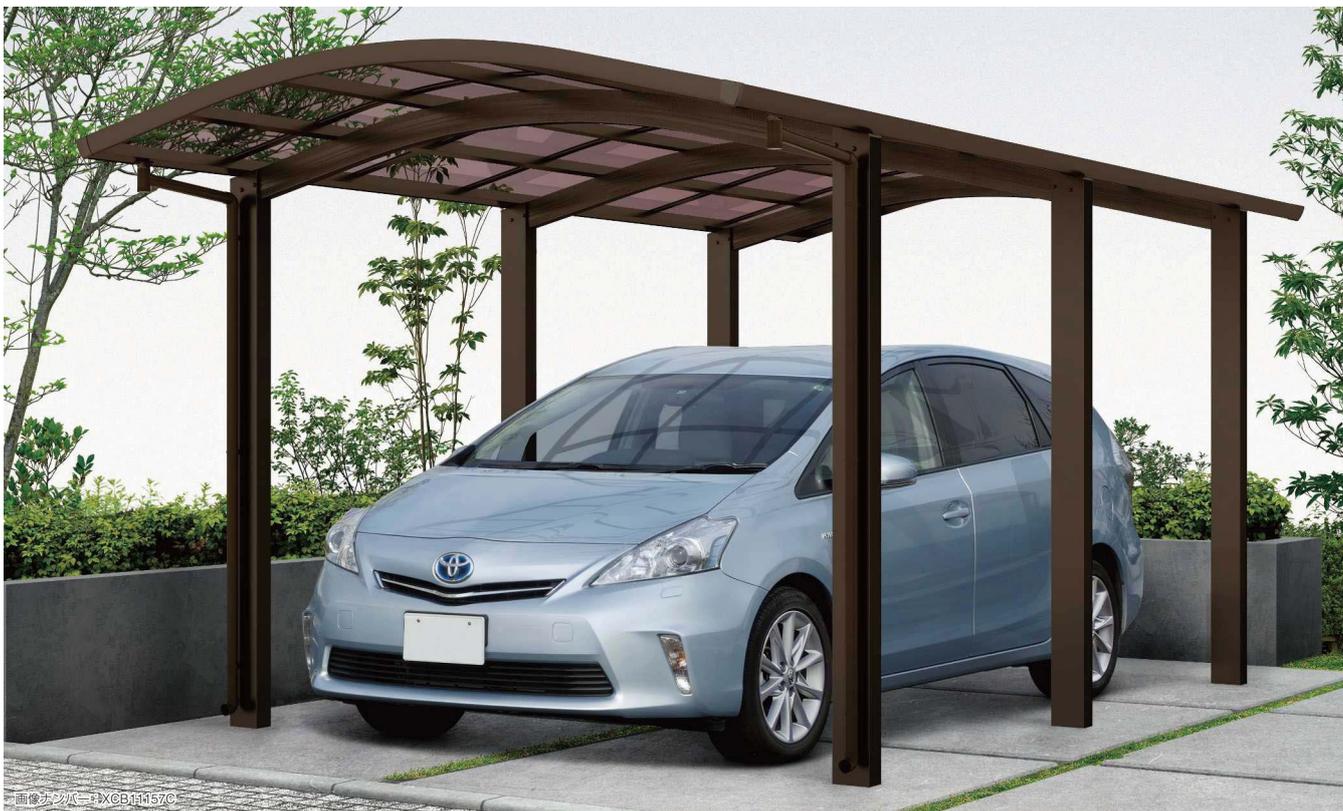

51-27 ブラウン(ポリカ屋根ふき材:スモークブラウン)

- レジデント
- エフルージュ
- レオポルトne
- 車庫まわり
- カーポート
- レイナポート
- レイナポート
- スタンダード
- カーポートグラン
- 2CPU型
- バローネ
- クインポートV型
- シーポートne
- イデオス
- カーポート

基本セット	屋根ふき材		寸法 (長さ×幅)	
	ポリカーボネート板	熱線遮断ポリカーボネート板		
標準	51-27	¥395,300	¥402,800	5052×2738
	51-30	¥408,100	¥417,600	5052×3034
	57-27	¥419,000	¥428,600	5768×2738
ハイルーフ	57-30	¥431,900	¥443,500	5768×3034
	51-27H	¥406,400	¥413,900	5052×2738
	51-30H	¥419,200	¥428,700	5052×3034
	57-27H	¥430,100	¥439,700	5768×2738
	57-30H	¥443,000	¥454,600	5768×3034


XHCDD501

●オプション：サイドパネル・水平式物干し ▶P.1119

レイナワンポートグラン50 用オプション ▶P.1100～1103
 トレリスサイドパネル、鋳物飾りA型、柱カバー、外部コンセント、
 枯葉よけネット、雨水タンク



オプション 屋根ふき材補強部品(1セット) ¥9,600
XHCDD502

●屋根ふき材補強部品を取付けることで、耐風圧強度が46m/秒相当(自社基準)に向上します。また、強風時にも屋根ふき材は抜けにくくなります。

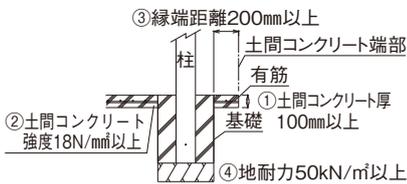

- 土間コンクリート考慮の基礎条件**
- ①土間コンクリート厚100mm以上、有筋
 - ②土間コンクリート強度18N/m²以上
 - ③縁端距離200mm以上
 - ④地耐力50kN/m²以上

※上図の基礎条件下では、基礎寸法は[]寸法にて施工していただけます。また、その寸法はサイドパネルを取付けても変わりません。

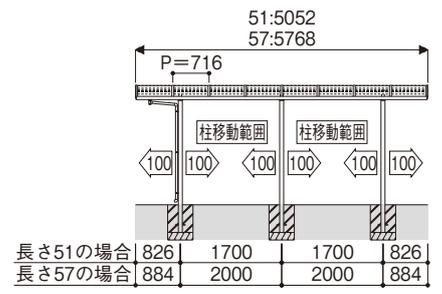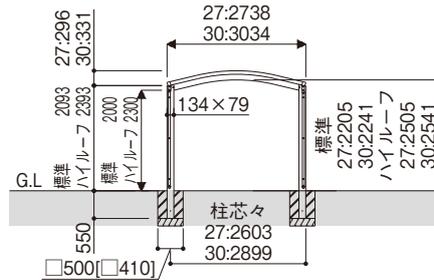


寸法図:縮尺1/150(単位mm)

注意

●耐荷重性能1500N/m²(153.1kgf/m²、目安として積雪量50cm相当)以上の重さをかけないでください。商品に破損の恐れがあります。
 ※上の数値は積雪量1cmあたり30N/m²(3kgf/m²)で計算しています。湿った雪の場合、1cmあたりの重さがさらに大きくなる場合がありますので、早めに雪おろしを行ってください。

レイナワンポートグラン50 たて(2)連棟セット HCD-S(S)

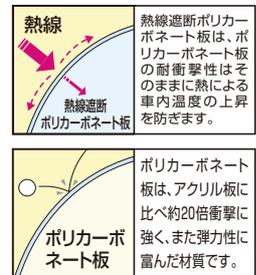

	材質	カラー			
本体	アルミ形材	B1 ブラウン	B7 カムブラック	H2 プラチナステン	YW ホワイト
屋根ふき材	ポリカーボネート板	アースブルー	スモークブラウン	トーマイマツ	
	熱線遮断ポリカーボネート板	アースブルー(マット調)		クリアマット	

ハイルー
あ
り

※不燃認定屋根ふき材(アルミ樹脂複合板)、および熱線遮断FRP板(DR認定品)もご用意しています(▶P.952)。詳しくは当社営業所にお問い合わせください。



画像ナンバー: XCH21158C

J51・51-27 プラチナステン(ポリカ屋根ふき材: トーマイマツ)

たて(2)連棟 セット	屋根ふき材		寸法 (長さ×幅)	
	ポリカーボネート板	熱線遮断ポリカーボネート板		
標準	J51・51-27	¥783,700	¥798,700	10064×2738
	J51・51-30	¥802,400	¥821,400	10064×3034
	J57・57-27	¥831,100	¥850,300	11496×2738
	J57・57-30	¥850,000	¥873,200	11496×3034
ハイルー フ	J51・51-27H	¥805,900	¥820,900	10064×2738
	J51・51-30H	¥824,600	¥843,600	10064×3034
	J57・57-27H	¥853,300	¥872,500	11496×2738
	J57・57-30H	¥872,200	¥895,400	11496×3034


XHCDD501J

●オプション: サイドパネル・水平式物干し ▶P.1119

レイナワンポートグラン50 用オプション ▶P.1100~1103
トリスサイドパネル、鋳物飾りA型、柱カバー、外部コンセント、枯葉よけネット、雨水タンク

オプション 屋根ふき材補強部品(2セット) ¥19,200
XHCDD503



●屋根ふき材補強部品を取付けることで、耐風圧強度が46m/秒相当(自社基準)に向上します。また、強風時にも屋根ふき材は抜けにくくなります。

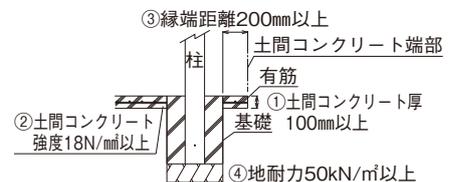

土間コンクリート考慮の基礎条件

- ①土間コンクリート厚100mm以上、有筋
- ②土間コンクリート強度18N/㎡以上
- ③縁端距離200mm以上
- ④地耐力50kN/㎡以上

※上図の基礎条件下では、基礎寸法は[]寸法にて施工していただけます。また、その寸法はサイドパネルを取付けても変わりません。

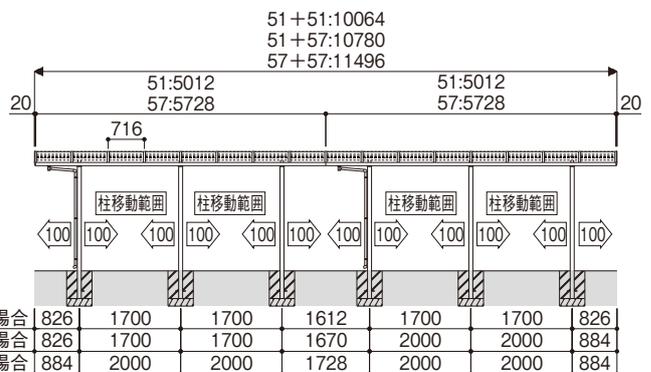
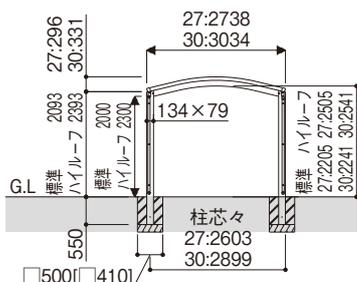


寸法図: 縮尺1/150(単位mm)

注意

- 耐荷重性能1500N/㎡(153.1kgf/㎡、目安として積雪量50cm相当)以上の重さをかけないでください。商品に破損の恐れがあります。
- ※上の数値は積雪量1cmあたり30N/㎡(3kgf/㎡)で計算しています。湿った雪の場合、1cmあたりの重さがさらに大きくなる場合がありますので、早めに雪おろしを行ってください。
- 価格表の□は、30㎡を超える床面積を有するため、建築基準法上、延焼ライン外に設置してください。

レイナワンポートグラン50 サイドパネル

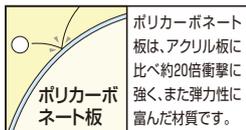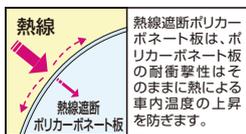

	材質	カラー			
パネル枠	アルミ形材	B1 ブラウン	B7 カムブラック	H2 プラチナステン	YW ホワイト
パネル材	ポリカーボネート板	アースブルー	スモークブラウン	トーマイマツ	
	熱線遮断ポリカーボネート板	アースブルー(マット調)		クリアマツ	

オプション サイドパネル	サイドパネル セット呼称	パネル材		寸法 (長さ×高さ)		
		ポリカーボネート板	熱線遮断ポリカーボネート板			
基本セット用	長さ51用	標準・ ハイルーフ 兼用	51-08	¥ 77,600	¥ 80,200	5052× 836
			51-10	¥101,400	¥104,600	5052×1036
			51-19	¥162,400	¥168,200	5052×1873
	長さ57用	ハイルーフ用	51-21H	¥186,200	¥192,600	5052×2073
		標準・ ハイルーフ 兼用	57-08	¥ 95,700	¥ 98,400	5768× 836
			57-10	¥113,700	¥116,800	5768×1036
	57-19	¥188,500	¥194,300	5768×1873		
	ハイルーフ用	57-21H	¥206,500	¥212,700	5768×2073	
たて連棟用 セット用	長さ51用	標準・ ハイルーフ 兼用	J51-08	¥ 81,800	¥ 84,400	5012× 836
			J51-10	¥103,500	¥106,700	5012×1036
			J51-19	¥168,700	¥174,500	5012×1873
	長さ57用	ハイルーフ用	J51-21H	¥190,400	¥196,800	5012×2073
		標準・ ハイルーフ 兼用	J57-08	¥ 99,400	¥102,100	5728× 836
			J57-10	¥115,300	¥118,400	5728×1036
	J57-19	¥193,800	¥199,600	5728×1873		
	ハイルーフ用	J57-21H	¥209,700	¥215,900	5728×2073	

XHCD504

●手配内容について

たて(2)連棟セット用サイドパネル = [基本セット用サイドパネル] + [たて連棟用セット用サイドパネル※] で完成品となります。

※または、[ハーフセット用サイドパネル] を加算してください。



画像著作権：XCH211590

プラチナステン ポリカ屋根ふき材・ポリカパネル材：トーマイマツ (サイドパネル 51-19 / カーポート 51-27)

オプション		価格	
水平式物干し (テラス柱用)	2本入り	標準	¥18,100
		ロング	¥24,400



XHCD505



水平式物干し (AKM)
※本体と同じ4色をご用意しています。

●物干し1本当たり25kg以下でご使用ください。

●基本セット用サイドパネル

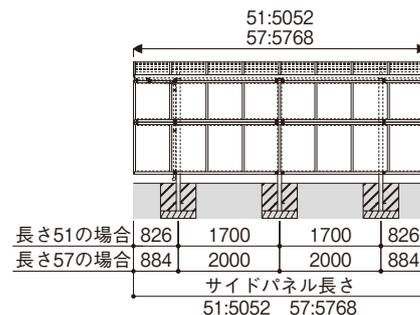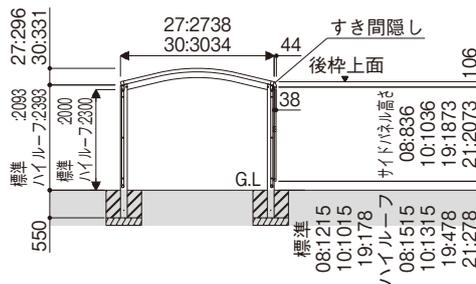

寸法図:縮尺1/150(単位:mm)

商品特長 (別冊)規格表
P.1070 P.2-548・552

YKK AP EXTERIOR. 1119

レジェンド

エフルージュ

レオポートno

車庫まわり

カーポート

レイナポート

レイナポート

スタンダード
カーポートグラン

2CPU型



パロネ!
カーポートV型

ジーポートno

イテイオス

カーポート
リレーリア

レイナツインポートグラン 基本セット HCD-W

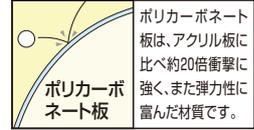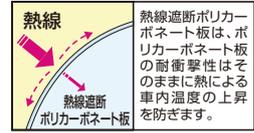

	材質	カラー			
本体	アルミ形材	B1 ブラウン	B7 カームブラック	H2 プラチナステン	YW ホワイト
屋根ふき材	ポリカーボネート板	<input type="checkbox"/> アースブルー	<input type="checkbox"/> スモークブラウン	<input type="checkbox"/> トーマイマツ	
	熱線遮断 ポリカーボネート板	<input type="checkbox"/> アースブルー(マット調)		<input type="checkbox"/> クリアマット	

ハイルーフあり
ハイロングあり

※不燃認定屋根ふき材(アルミ樹脂複合板)(一部サイズ)、および熱線遮断FRP板(DR認定品)もご用意しています(▶P.952)。詳しくは当社営業所にお問い合わせください。



画像ナンバー: XCSS0331

51-54 プラチナステン(ポリカ屋根ふき材: トーマイマツ)



画像ナンバー: XCB71040A

51-54 カームブラック(ポリカ屋根ふき材: アースブルー)

レジデント

エフルージュ

レゾポトneo

車庫まわり

カーポート

レイナポート
グランZ

レイナポート
グラン

カーポート
スタンダード
レイナポート
グラン

2CPU型

バローネ!
クイックポートV型

シポトneo

イディオス

カーポート
リレーリア

基本セット	屋根ふき材		寸法 (長さ×幅)	
	ポリカーボネート板	熱線遮断ポリカーボネート板		
標準(H20)	51-36	¥390,200	¥398,800	5052×3622
	51-42	¥419,200	¥434,000	5052×4185
	51-48	¥453,900	¥468,700	5052×4801
	51-51	¥472,800	¥487,800	5052×5097
	51-54	¥490,800	¥505,800	5052×5392
	51-60	¥540,400	¥559,400	5052×5983
	54-36	¥440,700	¥447,100	5400×3622
	54-42	¥475,100	¥487,900	5400×4185
	54-48	¥510,100	¥524,900	5400×4801
	54-51	¥527,000	¥541,800	5400×5097
	54-54	¥543,800	¥559,000	5400×5392
	54-60	¥660,700	¥677,500	5400×5983
	57-36	¥476,000	¥486,800	5768×3622
	57-42	¥509,800	¥527,000	5768×4185
	57-48	¥548,300	¥567,100	5768×4801
	57-51	¥569,300	¥588,500	5768×5097
	57-54	¥584,000	¥603,200	5768×5392
57-60	¥704,200	¥727,400	5768×5983	
ハイライフ(H24)	51-36H	¥401,800	¥410,400	5052×3622
	51-42H	¥430,800	¥445,600	5052×4185
	51-48H	¥465,500	¥480,300	5052×4801
	51-51H	¥484,400	¥499,400	5052×5097
	51-54H	¥502,400	¥517,400	5052×5392
	51-60H	¥552,000	¥571,000	5052×5983
	54-36H	¥452,300	¥458,700	5400×3622
	54-42H	¥486,700	¥499,500	5400×4185
	54-48H	¥521,700	¥536,500	5400×4801
	54-51H	¥538,600	¥553,400	5400×5097
	54-54H	¥555,400	¥570,600	5400×5392
	54-60H	¥672,300	¥689,100	5400×5983
	57-36H	¥487,600	¥498,400	5768×3622
	57-42H	¥521,400	¥538,600	5768×4185
	57-48H	¥559,900	¥578,700	5768×4801
	57-51H	¥580,900	¥600,100	5768×5097
	57-54H	¥595,600	¥614,800	5768×5392
57-60H	¥715,800	¥739,000	5768×5983	

XHCDW001

基本セット	屋根ふき材		寸法 (長さ×幅)	
	ポリカーボネート板	熱線遮断ポリカーボネート板		
ハイロング(H28)	51-36L	¥535,400	¥544,000	5052×3622
	51-42L	¥564,400	¥579,200	5052×4185
	51-48L	¥599,100	¥613,900	5052×4801
	51-51L	¥618,000	¥633,000	5052×5097
	51-54L	¥636,000	¥651,000	5052×5392
	51-60L	¥685,600	¥704,600	5052×5983
	54-36L	¥585,900	¥592,300	5400×3622
	54-42L	¥620,300	¥633,100	5400×4185
	54-48L	¥655,300	¥670,100	5400×4801
	54-51L	¥672,200	¥687,000	5400×5097
	54-54L	¥689,000	¥704,200	5400×5392
	54-60L	¥811,300	¥828,100	5400×5983
	57-36L	¥621,200	¥632,000	5768×3622
	57-42L	¥655,000	¥672,200	5768×4185
	57-48L	¥693,500	¥712,300	5768×4801
	57-51L	¥714,500	¥733,700	5768×5097
	57-54L	¥729,200	¥748,400	5768×5392
57-60L	¥854,800	¥878,000	5768×5983	

XHCDW001B

●オプション：サイドパネル・水平式物干し ▶P.1126


レインツインポート用オプション ▶P.1100～1103

トリスサイドパネル、鋳物飾りA型、柱カバー、収納棚、外部コンセント、枯葉よけネット、雨水タンク

オプション 屋根ふき材補強部品(2セット) ¥9,600

XHCDW004



●屋根ふき材補強部品を取付けることで強風時にも屋根ふき材は抜けにくくなります。

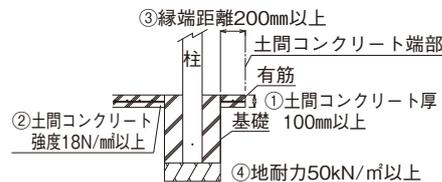

土間コンクリート考慮の基礎条件	
①土間コンクリート厚100mm以上、有筋	
②土間コンクリート強度18N/mm以上	
③縁端距離200mm以上	
④地耐力50kN/m ² 以上	

※上図の基礎条件下では、各寸法図中のA寸法は、表中の寸法にて施工していただけます。また、その寸法はサイドパネルを取付けても変わりません。

カーポートサイズ		A
標準・幅36・42		410
ハイライフ・幅48・51・54		410
ハイロング 幅60		470

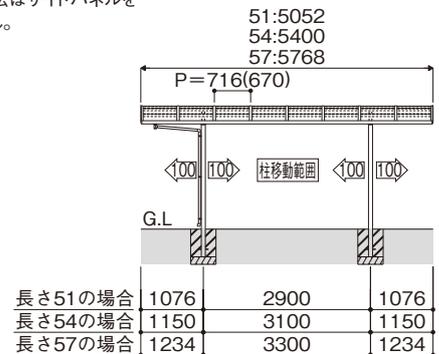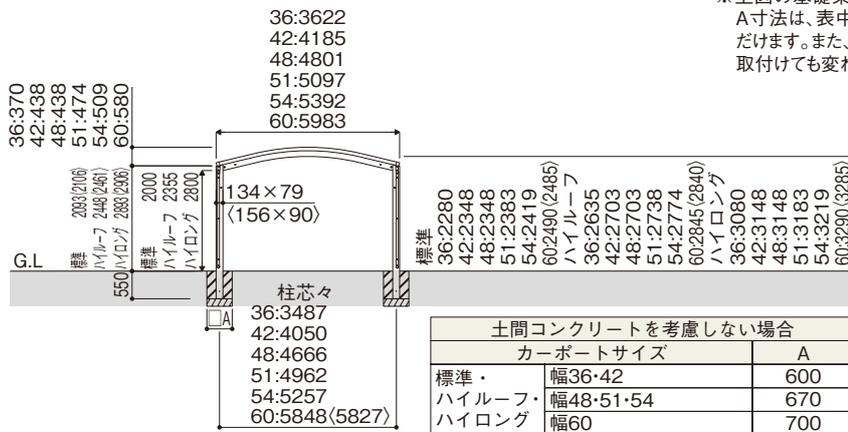

※長さ51、57と長さ54では屋根幅ピッチが異なります。()内は長さ54のピッチです。
※〈 〉は、54-60、57-60、の場合の寸法です。

寸法図:縮尺1/150(単位mm)

注意


- 耐荷重性能600N/㎡(61.2kgf/㎡、目安として積雪量20cm相当)以上の重さをかけないでください。商品に破損の恐れがあります。※上の数値は積雪量1cmあたり30N/㎡(3kgf/㎡)で計算しています。湿った雪の場合、1cmあたりの重さがさらに大きくなる場合がありますので、早めに雪おろしを行ってください。
- 価格表の□は、30㎡を超える床面積を有するため、建築基準法上、延焼ライン外に設置してください。

商品特長 (別冊)規格表
P.1070 P.2-556

YKK AP EXTERIOR. 1121

レジンポート
エフルージュ
レインポートPro
車庫まわり
カーポート
レインポート
レインポート
スタンダード
カーポート
2CPU型
パロリーネ
クイックポートV型
ジーポートPro
イティオス
カーポート
レインリア

レイナツインポートグラン (基本+ハーフ) セット HCD-W

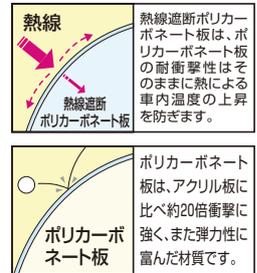

	材質	カラー			
本体	アルミ形材	B1 ブラウン	B7 カムブラック	H2 プラチナステン	YW ホワイト
屋根ふき材	ポリカーボネート板	アースブルー	スモークブラウン	トーマイマツ	
	熱線遮断 ポリカーボネート板	アースブルー(マット調)		クリアマツ	

ハイルーフあり
ハイルロングあり

積雪
~20cm
地域用

※不燃認定屋根ふき材(アルミ樹脂複合板)(一部サイズ)、および熱線遮断FRP板(DR認定品)もご用意しています(▶P.952)。詳しくは当社営業所にお問い合わせください。




J51・14-48 プラチナステン(ポリカ屋根ふき材:アースブルー)

●オプション: サイドパネル・水平式物干し ▶P.1126

レイナツインポートグラン 用オプション ▶P.1100~1103
トリスサイドパネル、鋳物飾りA型、柱カバー、収納棚、外部コンセント、枯葉よけネット、雨水タンク

オプション 屋根ふき材補強部品(3セット) ¥14,400
XHCDW006

●屋根ふき材補強部品を取付けることで強風時にも屋根ふき材は抜けにくくなります。

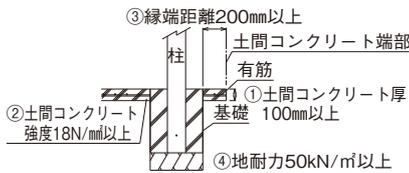



- 土間コンクリート考慮の基礎条件
- ①土間コンクリート厚100mm以上、有筋
 - ②土間コンクリート強度18N/mm以上
 - ③縁端距離200mm以上
 - ④地耐力50kN/m以上

※上図の基礎条件下では、各寸法図中のA寸法は、表中の寸法にて施工していただけます。また、その寸法はサイドパネルを取付けても変わりません。

カーポートサイズ	A	土間コンクリートを考慮しない場合	A
全サイズ	410	カーポートサイズ	
		幅36・42	600
		幅48・51・54	670
		幅60	700
		ハーフセット全サイズ	600

標準(H20)	(基本+ハーフ)セット	屋根ふき材		寸法(長さ×幅)
		ポリカーボネート板	熱線遮断ポリカーボネート板	
	J51・14-36	¥ 567,900	¥ 579,200	6484×3622
	J51・14-42	¥ 608,700	¥ 627,800	6484×4185
	J51・14-48	¥ 642,500	¥ 662,000	6484×4801
	J51・14-51	¥ 665,500	¥ 685,300	6484×5097
	J51・14-54	¥ 687,100	¥ 706,900	6484×5392
	J51・14-60	¥ 751,200	¥ 776,000	6484×5983
	J57・14-36	¥ 653,700	¥ 667,200	7200×3622
	J57・14-42	¥ 699,300	¥ 720,800	7200×4185
	J57・14-48	¥ 736,900	¥ 760,400	7200×4801
	J57・14-51	¥ 762,000	¥ 786,000	7200×5097
	J57・14-54	¥ 780,300	¥ 804,300	7200×5392
	J57・14-60	¥ 930,300	¥ 959,300	7200×5983
ハイルーフ(H24)	J51・14-36H	¥ 581,600	¥ 592,900	6484×3622
	J51・14-42H	¥ 622,400	¥ 641,500	6484×4185
	J51・14-48H	¥ 656,200	¥ 675,700	6484×4801
	J51・14-51H	¥ 679,200	¥ 699,000	6484×5097
	J51・14-54H	¥ 700,800	¥ 720,600	6484×5392
	J51・14-60H	¥ 764,900	¥ 789,700	6484×5983
	J57・14-36H	¥ 667,400	¥ 680,900	7200×3622
	J57・14-42H	¥ 713,000	¥ 734,500	7200×4185
	J57・14-48H	¥ 750,600	¥ 774,100	7200×4801
ハイルロング(H28)	J57・14-51H	¥ 775,700	¥ 799,700	7200×5097
	J57・14-54H	¥ 794,000	¥ 818,000	7200×5392
	J57・14-60H	¥ 947,300	¥ 976,300	7200×5983
	J51・14-36L	¥ 777,300	¥ 788,600	6484×3622
	J51・14-42L	¥ 818,100	¥ 837,200	6484×4185
	J51・14-48L	¥ 851,900	¥ 871,400	6484×4801
	J51・14-51L	¥ 874,900	¥ 894,700	6484×5097
	J51・14-54L	¥ 896,500	¥ 916,300	6484×5392
	J51・14-60L	¥ 960,600	¥ 985,400	6484×5983
標準	J57・14-36L	¥ 863,100	¥ 876,600	7200×3622
	J57・14-42L	¥ 908,700	¥ 930,200	7200×4185
	J57・14-48L	¥ 946,300	¥ 969,800	7200×4801
	J57・14-51L	¥ 971,400	¥ 995,400	7200×5097
	J57・14-54L	¥ 989,700	¥1,013,700	7200×5392
	J57・14-60L	¥1,159,500	¥1,188,500	7200×5983

XHCDW001H

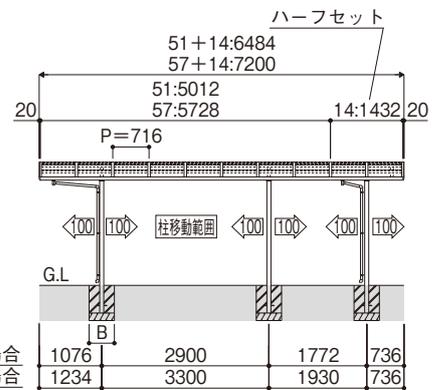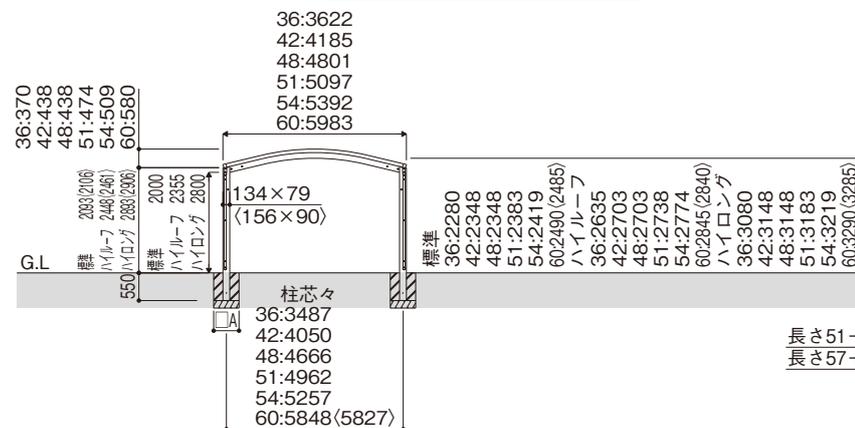


* < > は、57-60の場合の寸法です。

寸法図:縮尺1/150(単位mm)

注意

- 耐荷重性能600N/m²(61.2kgf/m²、目安として積雪量20cm相当)以上の重さをかけないでください。商品に破損の恐れがあります。
- ※上の数値は積雪量1cmあたり30N/m²(3kgf/m²)で計算しています。湿った雪の場合、1cmあたりの重さがさらに大きくなる場合がありますので、早めに雪おろしを行ってください。
- 価格表の□は、30m²を超える床面積を有するため、建築基準法上、延焼ライン外に設置してください。

レイナツインポートグラン たて(2)連棟セット* HCD-W

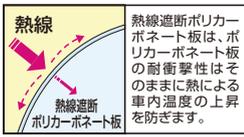

熱線遮断ポリカーボネート板は、ポリカーボネート板の耐衝撃性はそのままだに熱による車内温度の上昇を防ぎます。



ポリカーボネート板は、アクリル板に比べ約20倍衝撃に強く、また弾力性に富んだ材質です。



*連棟セットは、延べ面積が50㎡以下のサイズのみとなり、それ以上は基本セットの並列施工となります。

ハイルーフあり
ハイロングあり

本体	材質	カラー			
	アルミ形材	B1 ブラウン	B7 カムブラック	H2 プラチナステン	YW ホワイト
屋根ふき材	ポリカーボネート板	アースブルー	スモークブラウン	トーマイマツ	
	熱線遮断ポリカーボネート板	アースブルー(マット調)	クリアマツ		

※不燃認定屋根ふき材(アルミ樹脂複合板)(一部サイズ)、および熱線遮断FRP板(DR認定品)もご用意しています(▶P.952)。詳しくは当社営業所にお問い合わせください。

たて(2)連棟セット	屋根ふき材		寸法 (長さ×幅)	
	ポリカーボネート板	熱線遮断ポリカーボネート板		
標準(H20)	J51・51-36	¥ 765,100	¥ 782,300	10064×3622
	J51・51-42	¥ 822,600	¥ 852,200	10064×4185
	J51・51-48	¥ 889,400	¥ 919,000	10064×4801
	J51・51-51	¥ 924,600	¥ 954,600	10064×5097
	J54・54-36	¥ 866,100	¥ 878,900	10760×3622
	J54・54-42	¥ 934,400	¥ 960,000	10760×4185
	J57・57-36	¥ 936,700	¥ 958,300	11496×3622
J57・57-42	¥1,003,800	¥1,038,200	11496×4185	
ハイルーフ(H24)	J51・51-36H	¥ 788,300	¥ 805,500	10064×3622
	J51・51-42H	¥ 845,800	¥ 875,400	10064×4185
	J51・51-48H	¥ 912,600	¥ 942,200	10064×4801
	J51・51-51H	¥ 947,800	¥ 977,800	10064×5097
	J54・54-36H	¥ 889,300	¥ 902,100	10760×3622
	J54・54-42H	¥ 957,600	¥ 983,200	10760×4185
	J57・57-36H	¥ 959,900	¥ 981,500	11496×3622
J57・57-42H	¥1,027,000	¥1,061,400	11496×4185	
ハイロング(H28)	J51・51-36L	¥1,055,500	¥1,072,700	10064×3622
	J51・51-42L	¥1,113,000	¥1,142,600	10064×4185
	J51・51-48L	¥1,179,800	¥1,209,400	10064×4801
	J51・51-51L	¥1,215,000	¥1,245,000	10064×5097
	J54・54-36L	¥1,156,500	¥1,169,300	10760×3622
	J54・54-42L	¥1,224,800	¥1,250,400	10760×4185
	J57・57-36L	¥1,227,100	¥1,248,700	11496×3622
J57・57-42L	¥1,294,200	¥1,328,600	11496×4185	

XHCDW001J

●オプション: サイドパネル・水平式物干し ▶P.1126

レイナツインポートグラン 用オプション ▶P.1100~1103

トリスサイドパネル、鋳物飾りA型、柱カバー、収納棚、外部コンセント、枯葉よけネット、雨水タンク


オプション 屋根ふき材補強部品(4セット) ¥19,200

XHCDW005

●屋根ふき材補強部品を取付けることで強風時にも屋根ふき材は抜けにくくなります。



J51・51-48 プラチナステン(ポリカ屋根ふき材: トーマイマツ)


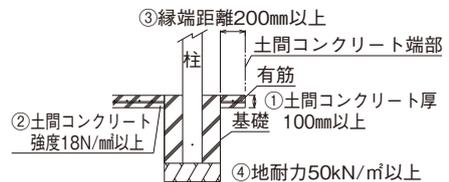


土間コンクリート考慮の基礎条件
① 土間コンクリート厚100mm以上、有筋
② 土間コンクリート強度18N/㎡以上
③ 緑端距離200mm以上
④ 地耐力50kN/㎡以上

※上図の基礎条件下では、各寸法図中のA寸法は、表中の寸法にて施工していただけます。また、その寸法はサイドパネルを取付けても変わりません。

カーポートサイズ	A
全サイズ	410

土間コンクリートを考慮しない場合	
カーポートサイズ	A
幅36・42	600
5148・5151	670

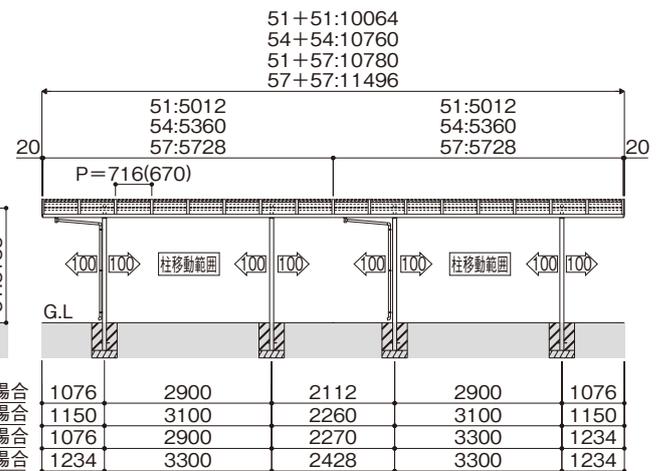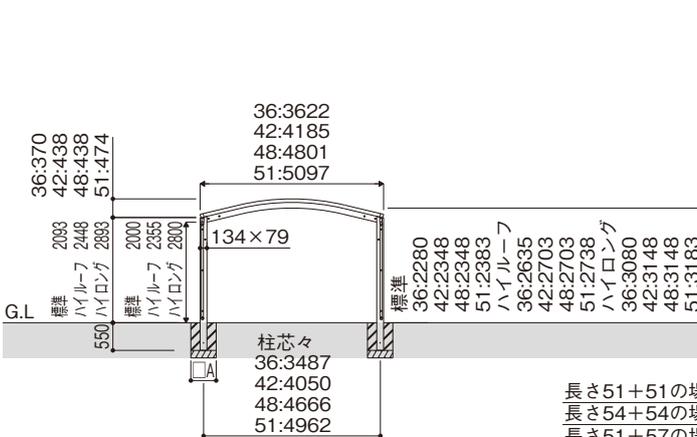

※長さ51、57と長さ54を組合せる場合は、屋根幅ピッチが異なります。()内は長さ54のピッチです。

寸法図:縮尺1/150(単位mm)

注意

- 耐荷重性能600N/㎡(61.2kgf/㎡、目安として積雪量20cm相当)以上の重さをかけないでください。商品に破損の恐れがあります。※上の数値は積雪量1cmあたり30N/㎡(3kgf/㎡)で計算しています。湿った雪の場合、1cmあたりの重さがさらに大きくなる場合がありますので、早めに雪おろしを行ってください。
- 価格表の□は、30㎡を超える床面積を有するため、建築基準法上、延焼ライン外に設置してください。

レイナツインポートグラン たて(2)並列セット* HCD-W

熱線

熱線遮断ポリカーボネート板は、ポリカーボネート板の耐衝撃性はそのままだけに熱による車内温度の上昇を防ぎます。

積雪

~20cm 地域用

ポリカーボネート板は、アクリル板に比べ約20倍衝撃に強く、また弾力性に富んだ材質です。

*連棟セットは、延べ面積が50㎡以下のサイズのみとなり、それ以上は基本セットの並列施工となります。


ハイルーフあり
ハイロングあり

	材質	カラー			
本体	アルミ形材	B1 ブラウン	B7 カーンブラック	H2 プラチナステン	YW ホワイト
屋根心材	ポリカーボネート板	アースブルー	スモークブラウン	トーマイマツ	
	熱線遮断ポリカーボネート板	アースブルー(マット調)		クリアマツ	

※不燃認定屋根心材(アルミ樹脂複合板)(一部サイズ)、および熱線遮断FRP板(DR認定品)もご用意しています(▶P.952)。詳しくは当社営業所にお問い合わせください。






J51+51-54 プラチナステン(ポリカ屋根心材:トーマイマツ)

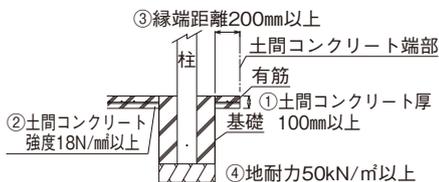

- 土間コンクリート考慮の基礎条件
- ①土間コンクリート厚100mm以上、有筋
 - ②土間コンクリート強度18N/㎡以上
 - ③縁端距離200mm以上
 - ④地耐力50kN/㎡以上

※上図の基礎条件下では、各寸法図中のA寸法は、表中の寸法にて施工していただけます。また、その寸法はサイドパネルを取付けても変わりません。

カーポートサイズ	土間コンクリートを考慮しない場合	
	A	A
幅48・51・54	410	670
幅60	470	700

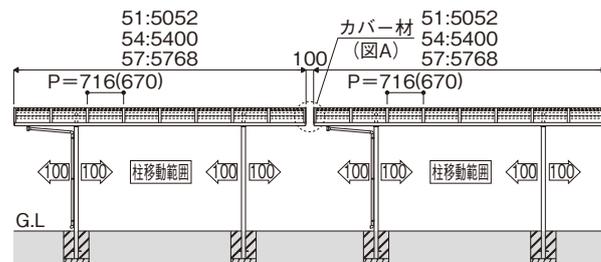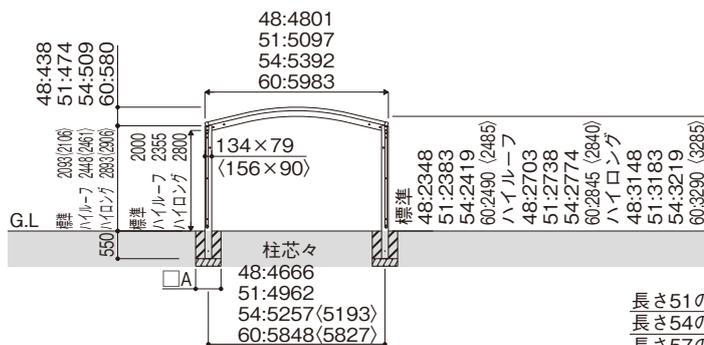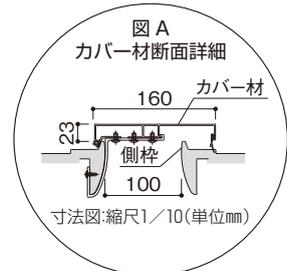

長さ51の場合	1076	2900	2252	2900	1076
長さ54の場合	1150	3100	2400	3100	1150
長さ57の場合	1234	3300	2568	3300	1234

※長さ51、57と長さ54を組合せる場合は、屋根幅ピッチが異なります。()内は長さ54のピッチです。

*《 》は、54-60、57-60の寸法です。他のサイズとの並列施工では、柱サイズが異なります。

寸法図:縮尺1/150(単位mm)

レジン

エフルージュ

レイナポートneo

車庫まわり

カーポート

レイナポート

レイナポート

カーポート

2CPU型

バローネ

レイナポートneo

イデオス

カーポート

たて(2)並列 セット	屋根ふき材		寸法 (長さ×幅)	
	ポリカーボネート板	熱線遮断ポリカーボネート板		
標準 (H20)	J51+51-54	¥1,035,700	¥1,065,700	10204×5392
	J51+51-60	¥1,140,300	¥1,178,300	10204×5983
	J54+54-48	¥1,073,300	¥1,102,900	10900×4801
	J54+54-51	¥1,107,600	¥1,137,200	10900×5097
	J54+54-54	¥1,141,700	¥1,172,100	10900×5392
	J54+54-60	¥1,380,900	¥1,414,500	10900×5983
	J57+57-48	¥1,149,700	¥1,187,300	11636×4801
	J57+57-51	¥1,192,200	¥1,230,600	11636×5097
	J57+57-54	¥1,222,100	¥1,260,500	11636×5392
ハイ ルーフ (H24)	J51+51-54H	¥1,058,900	¥1,088,900	10204×5392
	J51+51-60H	¥1,163,500	¥1,201,500	10204×5983
	J54+54-48H	¥1,096,500	¥1,126,100	10900×4801
	J54+54-51H	¥1,130,800	¥1,160,400	10900×5097
	J54+54-54H	¥1,164,900	¥1,195,300	10900×5392
	J54+54-60H	¥1,404,100	¥1,437,700	10900×5983
	J57+57-48H	¥1,172,900	¥1,210,500	11636×4801
	J57+57-51H	¥1,215,400	¥1,253,800	11636×5097
	J57+57-54H	¥1,245,300	¥1,283,700	11636×5392
ハイ ロング (H28)	J51+51-54L	¥1,326,100	¥1,356,100	10204×5392
	J51+51-60L	¥1,430,700	¥1,468,700	10204×5983
	J54+54-48L	¥1,363,700	¥1,393,300	10900×4801
	J54+54-51L	¥1,398,000	¥1,427,600	10900×5097
	J54+54-54L	¥1,432,100	¥1,462,500	10900×5392
	J54+54-60L	¥1,682,100	¥1,715,700	10900×5983
	J57+57-48L	¥1,440,100	¥1,477,700	11636×4801
	J57+57-51L	¥1,482,600	¥1,521,000	11636×5097
	J57+57-54L	¥1,512,500	¥1,550,900	11636×5392
J57+57-60L	¥1,769,100	¥1,815,500	11636×5983	

XHCDW001P

●手配内容について

たて(2)並列セット=基本セット×2+(カバー材+取付部品)となります。

●オプション: サイドパネル・水平式物干し ▶P.1126

レインツインポートグラン 用オプション ▶P.1100~1103

トレリスサイドパネル、鋳物飾りA型、柱カバー、収納棚、
外部コンセント、枯葉よけネット、雨水タンク

オプション 屋根ふき材補強部品(4セット) ¥19,200

XHCDW005

●屋根ふき材補強部品を取付けることで強風時にも屋根ふき材は
抜けにくくなります。

注意

●耐荷重性能600N/㎡(61.2kgf/㎡、目安として積雪量20cm相当)以上の重さをかけないでください。商品に破損の恐れがあります。
※上の数値は積雪量1cmあたり30N/㎡(3kgf/㎡)で計算しています。湿った雪の場合、1cmあたりの重さがさらに大きくなる場合がありますので、
早めに雪おろしを行ってください。

●価格表の□は、30㎡を超える床面積を有するため、建築基準法上、延焼ライン外に設置してください。

商品特長 (別冊)規格表
P.1070 P.2-556

YKK AP EXTERIOR. 1125

レジェンド

エフルージュ

レインポート neo

車庫まわり

カーポート

レインポート
グランZ

レインポート
グラン

スタンダード
カーポート
グラン

2CPU型


バローネ!
カーポート
V型

ジーポート neo

イデオオス

カーポート
リレーリア

レイナツインポートグラン サイドパネル

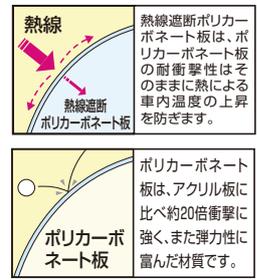


	材質	カラー			
パネル枠	アルミ形材	B1 ブラウン	B7 カームブラック	H2 ブラチナステン	YW ホワイト
パネル材	ポリカーボネート板	アースブルー	スモークブラウン	トーマイマツ	
	熱線遮断 ポリカーボネート板	アースブルー(マット調)		クリアマット	



ブラチナステン ポリカ屋根ふき材・ポリカパネル材：トーマイマツ(サイドパネル 51-19/カーポート 51-54)

●基本セット用サイドパネル

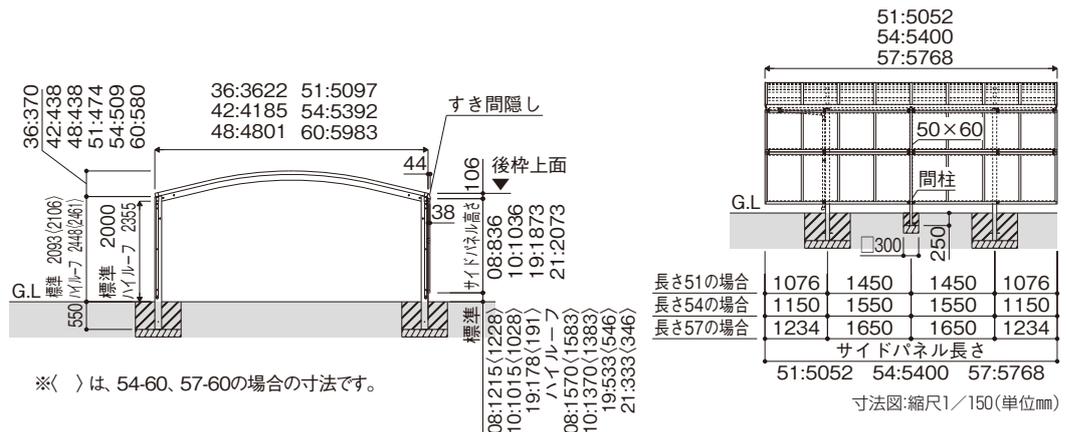

オプション サイドパネル	サイドパネル セット呼称	パネル材		寸法 (長さ×高さ)		
		ポリカーボネート板	熱線遮断ポリカーボネート板			
基本セット用	長さ51用	標準用	51-08	¥ 99,400	¥102,000	5052× 836
			51-10	¥123,200	¥126,400	5052×1036
			51-19	¥184,200	¥190,000	5052×1873
		ハイルーフ用	51-08H	¥ 99,900	¥102,500	5052× 836
			51-10H	¥123,700	¥126,900	5052×1036
			51-19H	¥184,700	¥190,500	5052×1873
	長さ54用	標準用	54-08	¥109,400	¥112,100	5400× 836
			54-10	¥130,100	¥133,300	5400×1036
			54-19	¥199,000	¥204,900	5400×1873
		ハイルーフ用	54-08H	¥109,900	¥112,600	5400× 836
			54-10H	¥130,600	¥133,800	5400×1036
			54-19H	¥199,500	¥205,400	5400×1873
	長さ57用	標準用	57-08	¥117,500	¥120,200	5768× 836
			57-10	¥135,500	¥138,600	5768×1036
			57-19	¥210,300	¥216,100	5768×1873
		ハイルーフ用	57-08H	¥118,000	¥120,700	5768× 836
			57-10H	¥136,000	¥139,100	5768×1036
			57-19H	¥210,800	¥216,600	5768×1873
ハイセット用	標準・ ハイルーフ 兼用	J14-08	¥ 37,900	¥ 38,900	1432× 836	
		J14-10	¥ 42,600	¥ 43,600	1432×1036	
		J14-19	¥ 71,400	¥ 73,400	1432×1873	
		J14-21H	¥ 76,100	¥ 78,100	1432×2073	
たて連棟用セット用	長さ51用	標準用	J51-08	¥103,600	¥106,200	5012× 836
			J51-10	¥125,300	¥128,500	5012×1036
			J51-19	¥190,500	¥196,300	5012×1873
		ハイルーフ用	J51-08H	¥104,100	¥106,700	5012× 836
			J51-10H	¥125,800	¥129,000	5012×1036
			J51-19H	¥191,000	¥196,800	5012×1873
	長さ54用	標準用	J54-08	¥113,100	¥115,800	5360× 836
			J54-10	¥131,700	¥134,900	5360×1036
			J54-19	¥204,300	¥210,200	5360×1873
		ハイルーフ用	J54-08H	¥113,600	¥116,300	5360× 836
			J54-10H	¥132,200	¥135,400	5360×1036
			J54-19H	¥204,800	¥210,700	5360×1873
	長さ57用	標準用	J57-08	¥121,200	¥123,900	5728× 836
			J57-10	¥137,100	¥140,200	5728×1036
			J57-19	¥215,600	¥221,400	5728×1873
		ハイルーフ用	J57-08H	¥121,700	¥124,400	5728× 836
			J57-10H	¥137,600	¥140,700	5728×1036
			J57-19H	¥216,100	¥221,900	5728×1873
	J57-21H	¥232,000	¥238,200	5728×2073		

XHCDW002

●手配内容について

たて(2) 連棟セット用サイドパネル = 基本セット用サイドパネル + たて連棟用セット用サイドパネル※ で完成品となります。

※または、[ハイセット用サイドパネル] を加算してください。

(注1) ハイロング用のサイドパネルの設定はありません。カーポートがハイロングの場合、サイドパネルは取付けないでください。

オプション			価格	
水平式 物干し	カーポート柱用	2本入り	標準	¥15,900
		2本入り	ロング	¥22,300
	テラス柱用	2本入り	標準	¥18,100
		2本入り	ロング	¥24,400

XHCDW003

(注2) 基本セット54-60・57-60では物干しは*カーポート柱用。を、それ以外のサイズでは*テラス柱用。を手配してください。



水平式物干し (AKM)
※本体と同じ4色をご用意しています。

●物干し1本当たり25kg以下
でご使用ください。

ブラチナステン

レジエント

エフルージュ

レオンポルトno

車庫まわり

カーポート

レイナポルト
グランZ

レイナポルト
グラン

スタンダード
カーポートグラン

2CPU型

パローネ!
クイックポルトV型

ジーポルトno

イテイオス

カーポート
リレーリア

レイナツインポートグラン50 基本セット HCD-W(S)

熱線

熱線遮断ポリカーボネート板は、ポリカーボネート板の耐衝撃性はそのままに熱による車内温度の上昇を防ぎます。

積雪

~50cm 地域用

ポリカーボネート板

ポリカーボネート板は、アクリル板に比べ約20倍衝撃に強く、また弾力性に富んだ材質です。

	材質	カラー			
本体	アルミ形材	B1 ブラウン	B7 カムブラック	H2 プラチナステン	YW ホワイト
屋根ふき材	ポリカーボネート板	アースブルー	スモークブラウン	トーマイマツ	
	熱線遮断ポリカーボネート板	アースブルー(マット調)		クリアマツ	

ハイルーフあり
ハイロングあり

※不燃認定屋根ふき材(アルミ樹脂複合板)、および熱線遮断FRP板(DR認定品)もご用意しています(▶P.952)。詳しくは当社営業所にお問い合わせください。



画像ナンバー: XCSS0391

51-54 プラチナステン(ポリカ屋根ふき材: トーマイマツ)


2CPU型

バローネ
クイックポートV型

シーポートneo



イデオス

カーポート
リレーシア

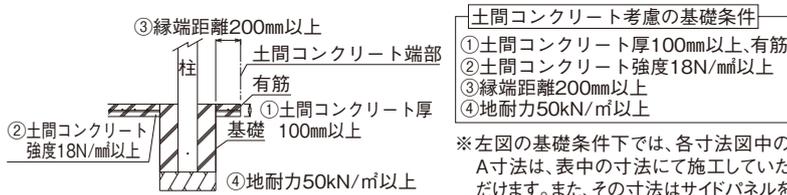

カーポートサイズ	A
全サイズ共通	540

土間コンクリートを考慮しない場合	
カーポートサイズ	A
標準・ハイルーフ	幅51・54 670
・ハイロング	幅60 700

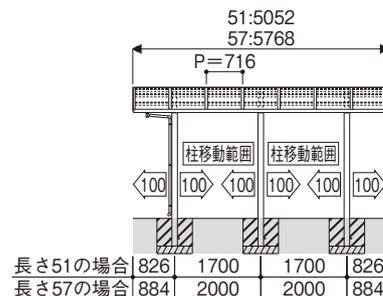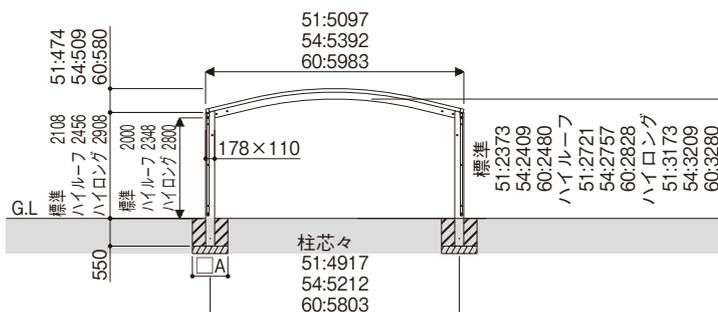

寸法図:縮尺1/150(単位mm)

基本セット		屋根ふき材		寸法 (長さ×幅)
		ポリカーボネート板	熱線遮断ポリカーボネート板	
標準 (H20)	51-51	¥ 860,300	¥ 875,300	5052×5097
	51-54	¥ 880,500	¥ 895,500	5052×5392
	51-60	¥ 940,400	¥ 959,400	5052×5983
	57-51	¥ 904,400	¥ 923,600	5768×5097
	57-54	¥ 923,400	¥ 942,600	5768×5392
	57-60	¥ 984,900	¥1,008,100	5768×5983
ハイ ルーフ (H24)	51-51H	¥ 877,800	¥ 892,800	5052×5097
	51-54H	¥ 898,000	¥ 913,000	5052×5392
	51-60H	¥ 957,900	¥ 976,900	5052×5983
	57-51H	¥ 921,900	¥ 941,100	5768×5097
	57-54H	¥ 940,900	¥ 960,100	5768×5392
ハイ ロング (H28)	57-60H	¥1,002,400	¥1,025,600	5768×5983
	51-51L	¥1,332,300	¥1,347,300	5052×5097
	51-54L	¥1,352,500	¥1,367,500	5052×5392
	51-60L	¥1,412,400	¥1,431,400	5052×5983
	57-51L	¥1,376,400	¥1,395,600	5768×5097
	57-54L	¥1,395,400	¥1,414,600	5768×5392
	57-60L	¥1,456,900	¥1,480,100	5768×5983

XHCDW501

●オプション：サイドパネル・水平式物干し ▶P.1132

●レイナツインポートグラン50用オプション ▶P.1100～1103

トレリスサイドパネル、鋳物飾りA型、柱カバー、外部コンセント、枯葉よけネット、雨水タンク

オプション 屋根ふき材補強部品(2セット) ¥19,200

XHCDW504

●屋根ふき材補強部品を取付けることで、耐風圧強度が46m/秒相当(自社基準)に向上します。また、強風時にも屋根ふき材は抜けにくくなります。

注意

- 耐荷重性能1500N/m²(153.1kgf/m²、目安として積雪量50cm相当)以上の重さをかけないでください。商品に破損の恐れがあります。※上の数値は積雪量1cmあたり30N/m²(3kgf/m²)で計算しています。湿った雪の場合、1cmあたりの重さがさらに大きくなる場合がありますので、早めに雪おろしを行ってください。
- 価格表の□は、30mを超える床面積を有するため、建築基準法上、延焼ライン外に設置してください。

商品特長 (別冊)規格表
P.1070 P.2-592

YKK AP
EXTERIOR.

1129

レジェンド

エフルージュ

レオンポルトno

車庫まわり

カーポート

レイナポート
グランZ

レイナポート
グラン

スタンダード
カーポートグラン
カーポート倶楽部

2CPU型

パロネ!
クイックポートV型

ジーポルトno

イデオス

カーポート
リレーリア

レイナツインポートグラン50 たて(2)連棟セット* HCD-W(S)

熱線

熱線遮断ポリカーボネート板は、ポリカーボネート板の耐衝撃性はそのままに熱による車内温度の上昇を防ぎます。

積雪

~50cm
地域用

ポリカーボネート板は、アクリル板に比べ約20倍衝撃に強く、また弾力性に富んだ材質です。

*連棟セットは、延べ面積が50㎡以下のサイズのみとなり、それ以上は基本セットの並列施工となります。


ハイルーフあり
ハイルングあり

	材質	カラー			
本体	アルミ形材	B1 ブラウン	B7 カーンブラック	H2 プラチナステン	YW ホワイト
屋根ふき材	ポリカーボネート板	<input type="checkbox"/> アースブルー	<input type="checkbox"/> スモークブラウン	<input type="checkbox"/> トーマイマツ	
	熱線遮断ポリカーボネート板	<input type="checkbox"/> アースブルー(マット調)		<input type="checkbox"/> クリアマット	

*不燃認定屋根ふき材(アルミ樹脂複合板)、および熱線遮断FRP板(DR認定品)もご用意しています(▶P.952)。詳しくは当社営業所にお問い合わせください。



J51・51-51 プラチナステン(ポリカ屋根ふき材:トーマイマツ)

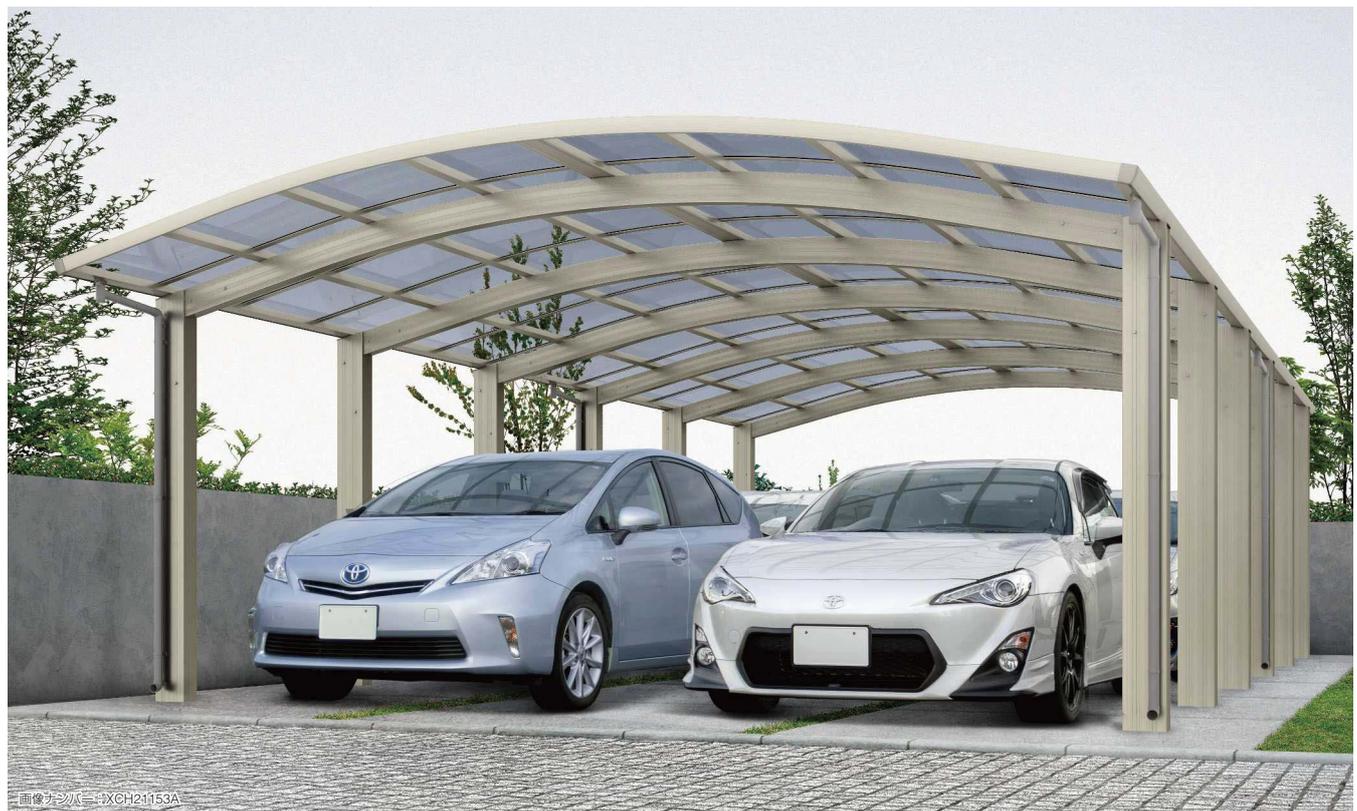

J51・51-51 プラチナステン(ポリカ屋根ふき材:アースブルー)

- レジデント
- エフルージュ
- レインポートno.
- 車庫まわり
- カーポート
- レイナポート
- レイナポート
- スタンダード
- カーポートグラン
- 2CPU型
- バロート
- クイックポートV型
- シートポートno.
- イデオス
- カーポート

たて(2)連棟セット		屋根ふき材		寸法 (長さ×幅)
		ポリカーボネート板	熱線遮断ポリカーボネート板	
標準 (H20)	J51・51-51	¥1,699,600	¥1,729,600	10064×5097
ハイルーフ (H24)	J51・51-51H	¥1,734,600	¥1,764,600	10064×5097
ハイロング (H28)	J51・51-51L	¥2,643,600	¥2,673,600	10064×5097


XHCDW501J

●オプション：サイドパネル・水平式物干し ▶P.1132

レイナツインポートグラン50用オプション ▶P.1100～1103
トリスサイドパネル、鋳物飾りA型、柱カバー、外部コンセント、枯葉よけネット、雨水タンク

オプション 屋根ふき材補強部品(4セット) ¥38,400
XHCDW505



●屋根ふき材補強部品を取付けることで、耐風圧強度が46m/秒相当(自社基準)に向上します。また、強風時にも屋根ふき材は抜けにくくなります。

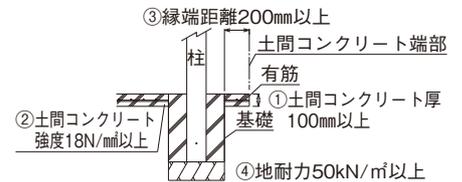

土間コンクリート考慮の基礎条件

- ①土間コンクリート厚100mm以上、有筋
- ②土間コンクリート強度18N/㎡以上
- ③縁端距離200mm以上
- ④地耐力50kN/㎡以上

※上図の基礎条件下では、基礎寸法は[]寸法にて施工していただけます。また、その寸法はサイドパネルを取付けても変わりません。

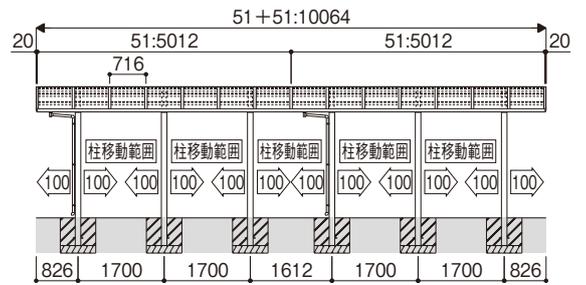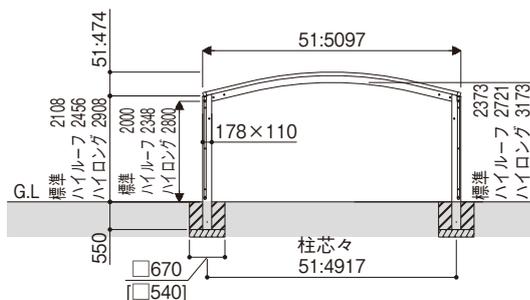

寸法図:縮尺1/150(単位mm)

注意

- 耐荷重性能1500N/㎡(153.1kgf/㎡、目安として積雪量50cm相当)以上の重さをかけないでください。商品に破損の恐れがあります。※上の数値は積雪量1cmあたり30N/㎡(3kgf/㎡)で計算しています。湿った雪の場合、1cmあたりの重さがさらに大きくなる場合がありますので、早めに雪おろしを行ってください。
- 価格表の□は、30㎡を超える床面積を有するため、建築基準法上、延焼ライン外に設置してください。

商品特長 (別冊)規格表
P.1070 P.2-596

YKK AP EXTERIOR. 1131

レジエント

エフルージュ

レオンポルトno

車庫まわり

カーポート

レイナポルト
グランZ

レイナポルト
グラン

スタンダード
カーポートグラン

2CPU型


パローネ!
クイックポートV型

ジーポルトno

イテイオス

カーポート
リレーリア

レイナツインポートグラン50 サイドパネル

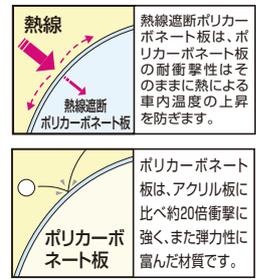

材質		カラー			
パネル枠	アルミ形材	B1 ブラウン	B7 カームブラック	H2 プラチナステン	YW ホワイト
パネル材	ポリカーボネート板	アースブルー	スモークブラウン	トーマイマツ	
	熱線遮断ポリカーボネート板	アースブルー(マット調)		クリアマツ	



プラチナステン ポリカ屋根根芯材・ポリカパネル材：トーマイマツ (サイドパネル 51-19/カーポート 51-54)

オプション サイドパネル	サイドパネル セット呼称	パネル材		寸法 (長さ×高さ)	
		ポリカーボネート板	熱線遮断ポリカーボネート板		
基本セット用	長さ51用	標準用	51-08 ¥77,600	¥80,200	5052×836
			51-10 ¥101,400	¥104,600	5052×1036
			51-19 ¥162,400	¥168,200	5052×1873
	長さ57用	ハイルーフ用	51-21H ¥186,200	¥192,600	5052×2073
		標準用	57-08 ¥95,700	¥98,400	5768×836
			57-10 ¥113,700	¥116,800	5768×1036
	57-19 ¥188,500	¥194,300	5768×1873		
たて連棟用セット用	長さ51用	標準用	J51-08 ¥81,800	¥84,400	5012×836
			J51-10 ¥103,500	¥106,700	5012×1036
		ハイルーフ用	J51-19 ¥168,700	¥174,500	5012×1873
			J51-21H ¥190,400	¥196,800	5012×2073

●手配内容について

【たて(2)連棟セット用サイドパネル】=【基本セット用サイドパネル】+【たて連棟用セット用サイドパネル※】で完成品となります。

※または、【ハーフセット用サイドパネル】を加算してください。

(注1) ハイロング用のサイドパネルの設定はありません。カーポートがハイロングの場合、サイドパネルは取付けしないでください。

オプション		価格	
水平式物干し (カーポート柱用)	2本入り	標準	¥15,900
		ロング	¥22,300

XHCW503

(注2) 基本セット54-60・57-60では物干しは`カーポート柱用、を、それ以外のサイズでは`テラス柱用、を手配してください。





水平式物干し (AKM)
※本体と同じ4色をご用意しています。

●物干し1本当たり25kg以下でご使用ください。

XHCW502

●基本セット用サイドパネル

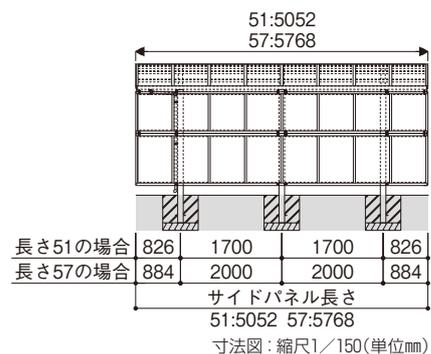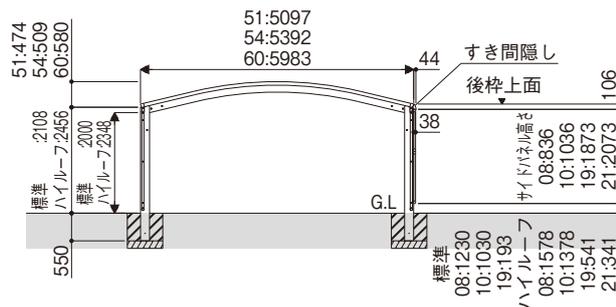

長さ	826	1700	1700	826
長さ51の場合	826	1700	1700	826
長さ57の場合	884	2000	2000	884
サイドパネル長さ				
51:5052 57:5768				



寸法図：縮尺1/150(単位mm)

1132

商品特長 (別冊) 規格表
P.1070 P.2-598・601

●商品写真の色調は印刷により、実物と多少異なる場合があります。
●掲載価格は部材標準販売価格です。消費税、ガラス組込み商品を除くガラス代、組立費及び搬入費、施工費、装飾品等は含まれていません。

レイナトリプルポートグラン 基本セット HCD-T

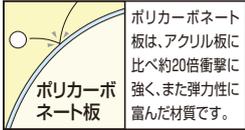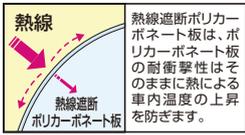

本体	材質	カラー			
	アルミ形材	B1 ブラウン	B7 カームブラック	H2 プラチナステン	YW ホワイト
屋根ふき材	ポリカーボネート板	アースブルー	スモークブラウン	トーマイマツ	
	熱線遮断ポリカーボネート板	アースブルー(マット調)	クリアマツ		

※熱線遮断FRP板(DR認定品)もご用意しています(▶P.952)。詳しくは当社営業所にお問い合わせください。



51-80 プラチナステン(ポリカ屋根ふき材: トーマイマツ)


基本セット	屋根ふき材		寸法 (長さ×幅)	
	ポリカーボネート板	熱線遮断ポリカーボネート板		
標準	51-72	¥ 947,500	¥ 966,400	5052×7200
	51-80	¥ 992,200	¥ 1,006,900	5052×8000
	57-72	¥ 1,184,100	¥ 1,205,700	5768×7200
	57-80	¥ 1,232,200	¥ 1,249,000	5768×8000
ハイルーフ	51-72H	¥ 955,900	¥ 974,800	5052×7200
	51-80H	¥ 1,000,600	¥ 1,015,300	5052×8000
	57-72H	¥ 1,196,700	¥ 1,218,300	5768×7200
	57-80H	¥ 1,244,800	¥ 1,261,600	5768×8000

XHCDT001

●オプション: サイドパネル・水平式物干し ▶P.1135



レイナトリプルポートグラン 用オプション ▶P.1100~1103

トリスサイドパネル、鍔物飾りA型、柱カバー、収納棚、外部コンセント、枯葉よけネット、雨水タンク

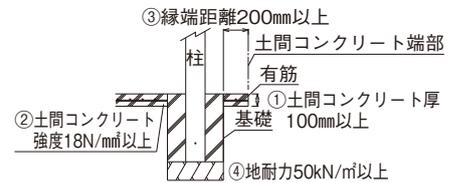

土間コンクリート考慮の基礎条件	
①	土間コンクリート厚100mm以上、有筋
②	土間コンクリート強度18N/mm ² 以上
③	縁端距離200mm以上
④	地耐力50kN/m ² 以上

※上図の基礎条件下では、基礎寸法は [] 寸法にて施工していただけます。また、その寸法はサイドパネルを取付けても変わりません。

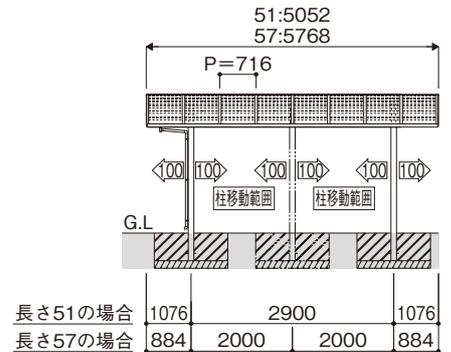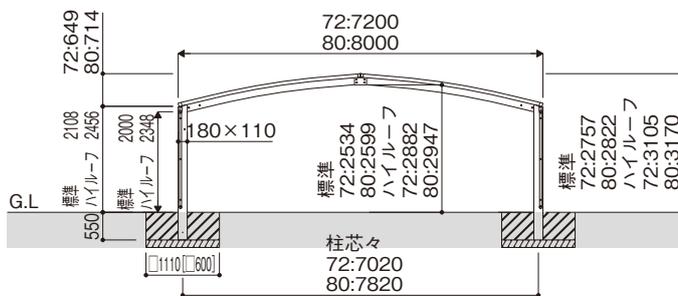

寸法図:縮尺1/150(単位mm)

注意

- 耐荷重性能600N/m²(61.2kgf/m²、目安として積雪量20cm相当)以上の重さをかけないでください。商品に破損の恐れがあります。※上の数値は積雪量1cmあたり30N/m²(3kgf/m²)で計算しています。湿った雪の場合、1cmあたりの重さがさらに大きくなる場合がありますので、早めに雪おろしを行ってください。
- 価格表の [] は、30mを超える床面積を有するため、建築基準法上、延焼ライン外に設置してください。

レジェンド
エフルージュ
レオポルトno
車庫まわり
カーポート
レイナポート
グランZ
レイナポート
グラン
スタンダード
カーポートグラン
2CPU型
パロリーネ
クイックポートV型
ジーポルトno
イデオス
カーポート
リレーリア

レイナトリプルポートグラン (基本+ハーフ)セット HCD-T

熱線

熱線遮断ポリカーポネート板は、ポリカーポネート板の耐衝撃性はそのままに熱による車内温度の上昇を防ぎます。

積雪

~20cm 地域用

ポリカーポネート板は、アクリル板に比べ約20倍衝撃に強く、また弾力性に富んだ材質です。

材 質	カ ラー			
	アルミ形材	B1 ブラウン	B7 カムブラック	H2 プラチナステン
ポリカーポネート板	アースブルー	スモークブラウン	トーマイマツ	
熱線遮断ポリカーポネート板	アースブルー(マット調)		クリアマツ	

ハイルーフあり

※熱線遮断FRP板(DR認定品)もご用意しています(▶P.952)。詳しくは当社営業所にお問い合わせください。



画像ナンバー: XCH21046C

J51-14-72 プラチナステン(ポリカ屋根ふき材: トーマイマツ)


(基本+ハーフ)セット		屋根ふき材		寸 法 (長さ×幅)
標 準	J51-14-72	ポリカーポネート板	熱線遮断ポリカーポネート板	
標準	J51-14-72	¥1,302,500	¥1,326,800	6484×7200
ハイルーフ	J51-14-72H	¥1,315,100	¥1,339,400	6484×7200

XHCDT001H

●オプション: サイドパネル・水平式物干し ▶P.1135


レイナトリプルポートグラン 用オプション ▶P.1100~1103

トリスサイドパネル、鋳物飾りA型、柱カバー、収納棚、外部コンセント、枯葉よけネット、雨水タンク

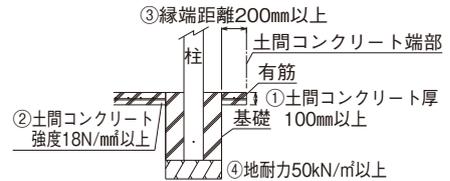

- 土間コンクリート考慮の基礎条件
- ①土間コンクリート厚100mm以上、有筋
 - ②土間コンクリート強度18N/mm²以上
 - ③縁端距離200mm以上
 - ④地耐力50kN/m²以上

※上図の基礎条件下では、基礎寸法は [] 寸法にて施工していただけます。また、その寸法はサイドパネルを取付けても変わりません。


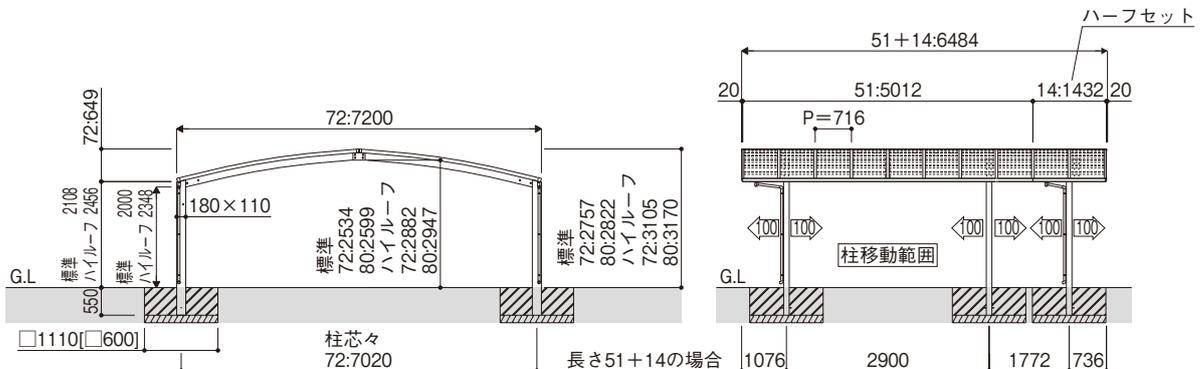


寸法図:縮尺1/150(単位mm)

注意

- 耐荷重性能600N/m² (61.2kgf/m²、目安として積雪量20cm相当)以上の重さをかけないでください。商品に破損の恐れがあります。
- ※上の数値は積雪量1cmあたり30N/m²(3kgf/m²)で計算しています。湿った雪の場合、1cmあたりの重さがさらに大きくなる場合がありますので、早めに雪おろしを行ってください。
- 価格表の□は、30㎡を超える床面積を有するため、建築基準法上、延焼ライン外に設置してください。

レイナトリプルポートグラン サイドパネル

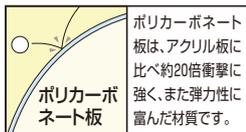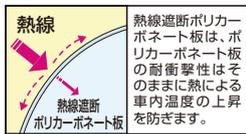

		材質		カラー			
パネル枠	アルミ形材	B1 ブラウン	B7 カームブラック	H2 プラチナステン	YW ホワイト		
パネル材	ポリカーボネート板	アースブルー	スモークブラウン	トーマイマツ			
	熱線遮断 ポリカーボネート板	アースブルー(マット調)	クリアマツ				



画像カメラ No. XCH21131C

プラチナステン ポリカ屋根ふき材・ポリカパネル材：トーマイマツ(サイドパネル 51-19/カーポート 51-80)

オプション サイドパネル	サイドパネル セット呼称	パネル材		寸法 (長さ×高さ)	
		ポリカーボネート板	熱線遮断ポリカーボネート板		
基本セット用 長さ51用	標準用	51-08	¥ 99,400	¥102,000	5052× 836
		51-10	¥123,200	¥126,400	5052×1036
		51-19	¥184,200	¥190,000	5052×1873
	ハイルーフ用	51-08H	¥ 99,900	¥102,500	5052× 836
		51-10H	¥123,700	¥126,900	5052×1036
		51-19H	¥184,700	¥190,500	5052×1873
長さ57用	標準・ ハイルーフ 兼用	57-08	¥ 95,700	¥ 98,400	5768× 836
		57-10	¥113,700	¥116,800	5768×1036
	ハイルーフ用	57-19	¥188,500	¥194,300	5768×1873
		57-21H	¥206,500	¥212,700	5768×2073
ハーフセット用 長さ14用	標準・ ハイルーフ 兼用	J14-08	¥ 37,900	¥ 38,900	1432× 836
		J14-10	¥ 42,600	¥ 43,600	1432×1036
	ハイルーフ用	J14-19	¥ 71,400	¥ 73,400	1432×1873
		J14-21H	¥ 76,100	¥ 78,100	1432×2073

XHCDT002

●手配内容について

(基本+ハーフ)セット用サイドパネル = 基本セット用サイドパネル +
ハーフセット用サイドパネル で完成品となります。

オプション		価格	
水平式物干し (カーポート柱用)	2本入り	標準	¥15,900
		ロング	¥22,300

XHCDT003




水平式物干し (AKM)
※本体と同じ4色をご用意しています。


●物干し1本当たり25kg以下
でご使用ください。

●基本セット用サイドパネル


●長さ51用

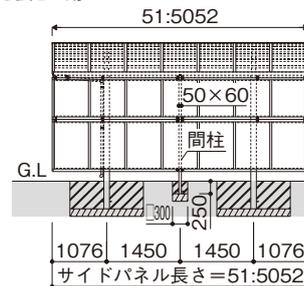

●長さ57用

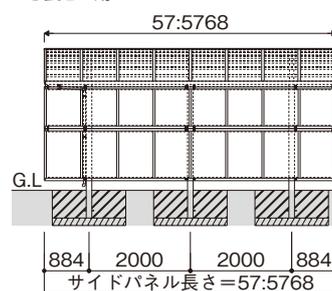

寸法図:縮尺1/150(単位mm)

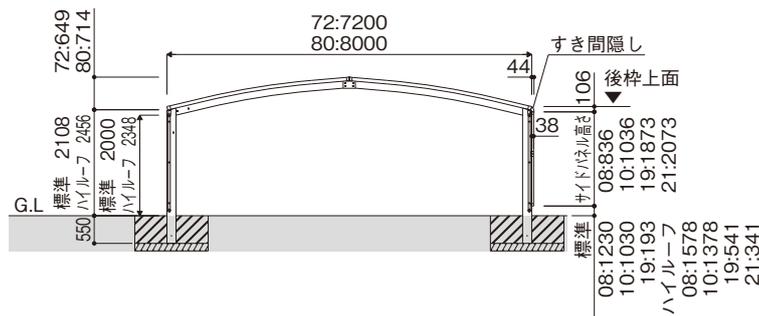

商品特長 (別冊)規格表
P.1070 P.2-608・611

YKK AP EXTERIOR. 1135

レジェンド

エフルージュ

レオポルトNo.

車庫まわり

カーポート

レイナポート
グランZ

レイナポート
グラン

レイナポート
スタンダード

カーポート
カーポート
2CPU型

バロニー
カーポート
V型

ジューポート
No.

イデオス

カーポート
リレーリア

レイナポートREグラン 基本セット HCS-E



	材質	カラー			
本体	アルミ形材	B1 ブラウン	B7 カムブラック	H2 プラチナステン	YW ホワイト
屋根ふき材	ポリカーボネート板	<input type="checkbox"/> アースブルー	<input type="checkbox"/> スモークブラウン	<input type="checkbox"/> トーマイマツ	
	熱線遮断 ポリカーボネート板	<input type="checkbox"/> アースブルー(マット調)		<input type="checkbox"/> クリアマット	

ハイルーフあり

※不燃認定屋根ふき材(アルミ樹脂複合板)、および熱線遮断FRP板(DR認定品)もご用意しています(▶P.952)。詳しくは当社営業所にお問い合わせください。



51-27 プラチナステン(ポリカ屋根ふき材:トーマイマツ)



51-27 ブラウン(ポリカ屋根ふき材:スモークブラウン)



51-27 カムブラック(ポリカ屋根ふき材:アースブルー)



51-27 ホワイト(ポリカ屋根ふき材:トーマイマツ)

- レジデント
- エフルージュ
- レイナポートno
- 車庫まわり
- カーポート
- レイナポート
- レイナポート
- カーポートグラン
- 2CPU型
- パロナー
- クイックポートV型
- シートポートno
- イデオス
- カーポート

基本セット	屋根ふき材		寸法 (長さ×幅)	
	ポリカーボネート板	熱線遮断ポリカーボネート板		
標準(H25)	51-24	¥317,500	¥324,900	5052×2417
	51-27	¥332,700	¥340,200	5052×2719
	51-30	¥392,200	¥401,700	5052×3022
	54-24	¥327,500	¥334,900	5400×2417
	54-27	¥382,900	¥390,500	5400×2719
	54-30	¥400,600	¥409,000	5400×3022
	57-24	¥330,200	¥339,600	5768×2417
	57-27	¥386,600	¥396,200	5768×2719
	57-30	¥404,300	¥415,900	5768×3022
ハイルーフ(H29)	51-24H	¥334,900	¥342,300	5052×2417
	51-27H	¥350,100	¥357,600	5052×2719
	51-30H	¥410,200	¥419,700	5052×3022
	54-24H	¥344,900	¥352,300	5400×2417
	54-27H	¥400,900	¥408,500	5400×2719
	54-30H	¥418,600	¥427,000	5400×3022
	57-24H	¥347,600	¥357,000	5768×2417
	57-27H	¥404,600	¥414,200	5768×2719
	57-30H	¥422,300	¥433,900	5768×3022

XHCSE001

●オプション：サイドパネル・水平式物干し ▶P.1140

レインポートREGラン 用オプション ▶P.1100~1103

鋳物飾りA型、柱カバー、雨水タンク、枯葉よけネット、外部コンセント

(注) 風の強い地域では、着脱式サポートをご使用ください。(▶P.1141)。

オプション 屋根ふき材補強部品(1セット) ¥4,800

XHCSE004

●屋根ふき材補強部品を取付けることで、強風時にも屋根ふき材は抜けにくくなります。また、必ず着脱式サポートを取付け、強風時にご使用ください。


別売品		幅24/27用	幅30用
積雪30cm対応 ユニット (基本セット用)	長さ51用	¥68,400	¥77,400
	長さ54用	¥69,500	¥78,500
	長さ57用	¥71,100	¥80,100

XHCSE006

●積雪30cm対応ユニットは、本体と同時手配・施工としてください。耐積雪性能がアップします。また、さらに「屋根ふき材補強部品」を併用することで、耐風圧強度が46m/秒にアップします。

カーポートサイズ		A	B
標準・	5124・5127・5424・5724	470	235
ハイルーフ	5427・5727・5130・5430・5730	550	275


土間コンクリートを考慮しない場合		A	B
標準・	5124・5127・5424・5724	820	300
ハイルーフ	5427・5727・5130・5430・5730	970	300

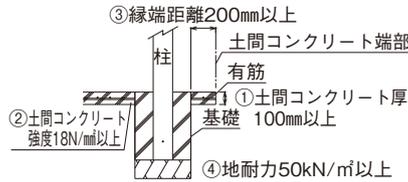


土間コンクリート考慮の基礎条件

- ① 土間コンクリート厚100mm以上、有筋
- ② 土間コンクリート強度18N/㎡以上
- ③ 緑端距離200mm以上
- ④ 地耐力50kN/㎡以上

※左図の基礎条件下では、各寸法図中のA・B寸法は、表中の寸法にて施工していただけます。また、その寸法はサイドパネルを取付けても変わりません。

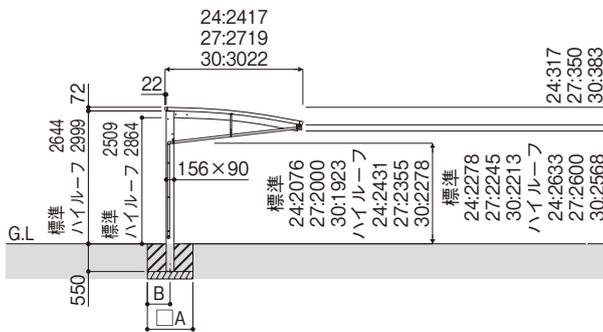

※長さ51、57と長さ54では屋根幅ピッチが異なります。()内は長さ54のピッチです。

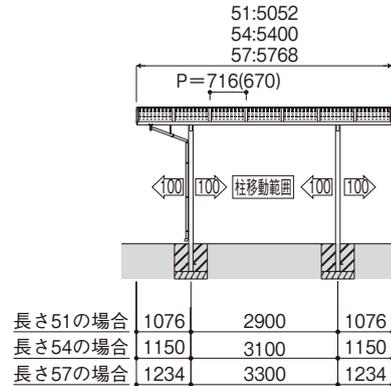

寸法図：縮尺1/150(単位mm)

注意

●耐荷重性能600N/㎡(61.2kgf/㎡、目安として積雪量20cm相当)以上の重さをかけないでください。商品に破損の恐れがあります。
※上の数値は積雪量1cmあたり30N/㎡(3kgf/㎡)で計算しています。湿った雪の場合、1cmあたりの重さがさらに大きくなる場合がありますので、早めに雪おろしを行ってください。

商品特長 (別冊)規格表
P.1070 P.2-614

YKK AP EXTERIOR. 1137

レジエント

エフルージュ

レインポートno

車庫まわり

カーポート

レインポート
グランZ

レインポート
グラン

スタンダード
カーポートグラン

2CPU型

パロリーネ
クイックポートV型



ジーポートno

イテイオス

カーポート
リレーリア

レイナポートREグラン (基本+ハーフ)セット/たて(2)連棟セット

HCS-E

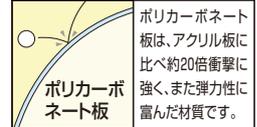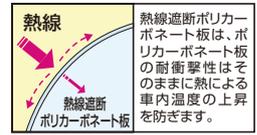

ハイルーフあり

	材質	カラー			
本体	アルミ形材	B1 ブラウン	B7 カムブラック	H2 プラチナステン	YW ホワイト
屋根ふき材	ポリカーボネート板	アースブルー	スモークブラウン	トーマイマツ	
	熱線遮断ポリカーボネート板	アースブルー(マット調)	クリアマット		

※不燃認定屋根ふき材(アルミ樹脂複合板)、および熱線遮断FRP板(DR認定品)もご用意しています(▶P.952)。詳しくは当社営業所にお問い合わせください。

たて(2)連棟セット



J51・51-27 カムブラック(ポリカ屋根ふき材:アースブルー)

(基本+ハーフ)セット	屋根ふき材		寸法 (長さ×幅)	
	ポリカーボネート板	熱線遮断ポリカーボネート板		
標準	J51・14-24	¥508,100	¥517,100	6484×2417
	J51・14-27	¥527,400	¥536,500	6484×2719
	J51・14-30	¥606,600	¥618,200	6484×3022
H25	J57・14-24	¥520,800	¥531,800	7200×2417
	J57・14-27	¥581,300	¥592,500	7200×2719
	J57・14-30	¥618,700	¥632,400	7200×3022
ハイルーフ(H29)	J51・14-24H	¥534,500	¥543,500	6484×2417
	J51・14-27H	¥553,800	¥562,900	6484×2719
	J51・14-30H	¥633,600	¥645,200	6484×3022
	J57・14-24H	¥547,200	¥558,200	7200×2417
	J57・14-27H	¥608,300	¥619,500	7200×2719
	J57・14-30H	¥645,700	¥659,400	7200×3022

XHCSE001H



(基本+ハーフ)セット=[基本セット]+[ハーフセット]
J51・14-27 プラチナステン(ポリカ屋根ふき材:トーマイマツ)

●オプション: サイドパネル・水平式物干し ▶P.1140

レイナポートREグラン 用オプション ▶P.1100~1103

鋳物飾りA型、柱カバー、雨水タンク、枯葉よけネット

(注) 風の強い地域では、着脱式サポートをご使用ください(▶P.1141)。

オプション 屋根ふき材補強部品(2セット) ¥9,600

XHCSE005

●屋根ふき材補強部品を取付けることで、強風時にも屋根ふき材は抜けにくくなります。また、必ず着脱式サポートを取付け、強風時にご使用ください。

別売品	幅24/27用		幅30用	
	長さ51+14用	長さ54+14用	長さ51+14用	長さ54+14用
積雪30cm対応ユニット	¥101,800	¥102,900	¥113,500	¥114,600
(基本+ハーフセット用)	¥104,500	¥104,500	¥116,200	¥116,200

XHCSE007

●積雪30cm対応ユニットは、本体と同時に手配・施工としてください。耐雪性能がアップします。また、さらに[屋根ふき材補強部品]を併用することで、耐風圧強度が46m/秒にアップします。

たて(2)連棟 セット	屋根ふき材		寸法 (長さ×幅)	
	ポリカーボネート板	熱線遮断ポリカーボネート板		
標準(H25)	J51・51-24	¥638,200	¥653,000	10064×2417
	J51・51-27	¥667,600	¥682,600	10064×2719
	J51・51-30	¥789,800	¥808,800	10064×3022
	J54・54-24	¥658,200	¥673,000	10760×2417
	J54・54-27	¥768,000	¥783,200	10760×2719
	J54・54-30	¥806,600	¥823,400	10760×3022
	J57・57-24	¥663,600	¥682,400	11496×2417
	J57・57-27	¥775,400	¥794,600	11496×2719
ハイルーフ(H29)	J51・51-24H	¥673,000	¥687,800	10064×2417
	J51・51-27H	¥702,400	¥717,400	10064×2719
	J51・51-30H	¥825,800	¥844,800	10064×3022
	J54・54-24H	¥693,000	¥707,800	10760×2417
	J54・54-27H	¥804,000	¥819,200	10760×2719
	J54・54-30H	¥842,600	¥859,400	10760×3022
	J57・57-24H	¥698,400	¥717,200	11496×2417
	J57・57-27H	¥811,400	¥830,600	11496×2719
J57・57-30H	¥850,000	¥873,200	11496×3022	

XHCSE001J

●オプション：サイドパネル・水平式物干し ▶P.1140

レイナポートREGラン用オプション ▶P.1100～1103

鋳物飾りA型、柱カバー、雨水タンク、枯葉よけネット、外部コンセント

(注) 風の強い地域では、着脱式サポートをご使用ください(▶P.1141)。

オプション 屋根ふき材補強部品(2セット) ¥9,600

XHCSE005



●屋根ふき材補強部品を取付けることで、強風時にも屋根ふき材は抜けにくくなります。また、必ず着脱式サポートを取付け、強風時にご使用ください。

別売品		幅24/27用	幅30用
積雪30cm対応 ユニット (たて(2)連棟セット用)	長さ51用	基本セット用(▶P.1137)を 2セット手配してください。	
	長さ54用		
	長さ57用		


XHCSE008

●積雪30cm対応ユニットは、本体と同時手配・施工としてください。耐積雪性能がアップします。また、さらに〔屋根ふき材補強部品〕を併用することで、耐風圧強度が46m/秒にアップします。

●(基本+ハーフ)セット

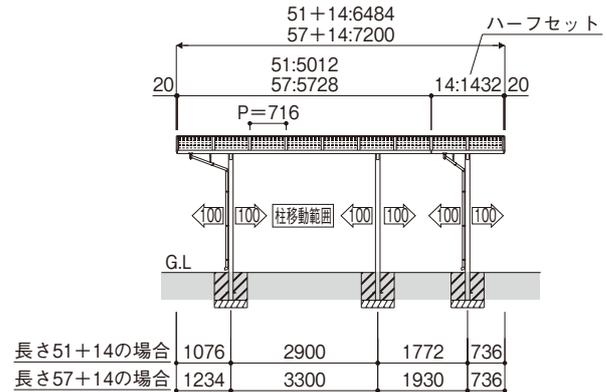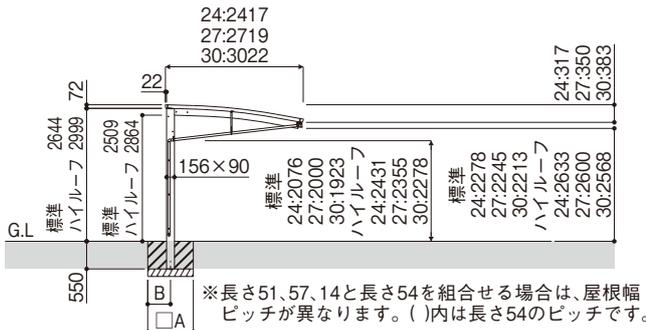

③縁端距離200mm以上

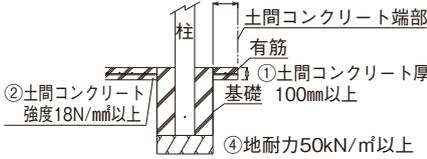


●たて(2)連棟セット

土間コンクリート考慮の基礎条件

※上図の基礎条件下では、各寸法図中のA・B寸法は、表中の寸法にて施工していただけます。また、その寸法はサイドパネルを取付けても変わりません。

カーポートサイズ			A	B
標準・ハイルーフ	5124・5127・5424・5724	ハーフセット全サイズ	470	235
	5427・5727・5130・5430・5730		550	275
土間コンクリートを考慮しない場合				
カーポートサイズ			A	B
標準・ハイルーフ	5124・5127・5424・5724	ハーフセット全サイズ	820	300
	5427・5727・5130・5430・5730		970	300

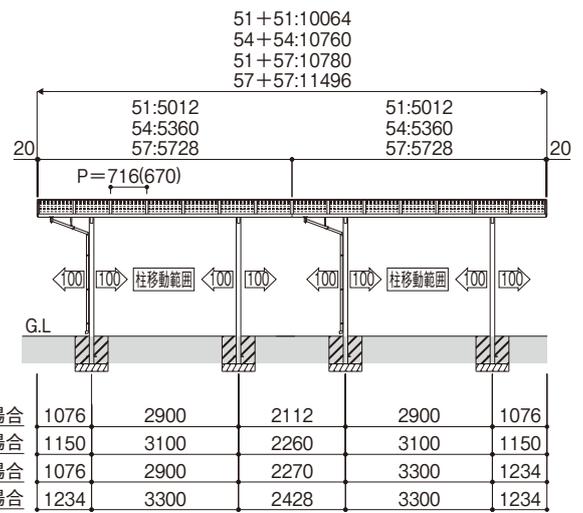

寸法図：縮尺1/150(単位mm)

注意

●耐荷重性能600N/m² (61.2kgf/m²、目安として積雪量20cm相当) 以上の重さをかけないでください。商品に破損の恐れがあります。※上の数値は積雪量1cmあたり30N/m² (3kgf/m²) で計算しています。湿った雪の場合、1cmあたりの重さがさらに大きくなる場合がありますので、早めに雪おろしを行ってください。



●価格表の□は、30mを超える床面積を有するため、建築基準法上、延焼ライン外に設置してください。

商品特長 (別冊)規格表
P.1070 P.2-618・620

YKK AP EXTERIOR. 1139

レジエント
エフルージュ
レイナポートno
車庫まわり
カーポート
レイナポート
レイナポート
スタンダード
カーポートラン
2CPU型
パロナー
レイナポートV型
ジョーポルトno
イティオス
カーポート
リレーリア

レイナポートREグラン用 サイドパネル

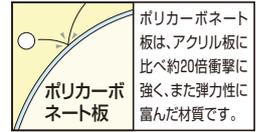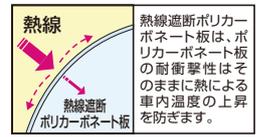

		カラー			
パネル枠・サポート	アルミ形材	B1 ブラウン	B7 カムブラック	H2 プラチナステン	YW ホワイト
パネル材	ポリカーボネート板	アースブルー	スモークブラウン	トーマイマツ	
	熱線遮断ポリカーボネート板	アースブルー(マット調)		クリアマット	




画像カンバー: XCH21035C

プラチナステン ポリカ屋根ふき材・ポリカパネル材: トーマイマツ
(サイドパネル 51-19 / カーポート 51-27 / 着脱式サポート)

着脱式サポート



●基本セット用: サイドパネル+サポート

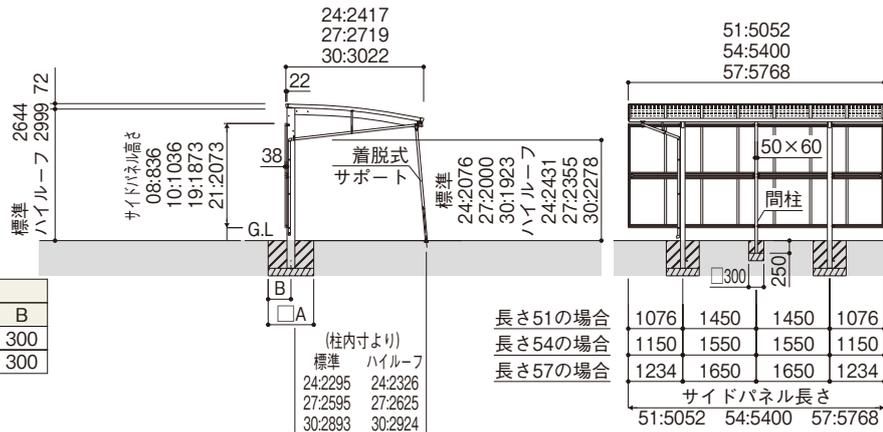

寸法図: 縮尺1/150(単位mm)

●商品写真の色調は印刷により、実物と多少異なる場合があります。
●掲載価格は部材標準販売価格です。消費税、ガラス組込み商品を除くガラス代、組立費及び搬入費、施工費、装飾品等は含まれていません。

- レジン
- エフルージュ
- レイナポートneo
- 車庫まわり
- カーポート
- レイナポート
- レイナポート
- スタンダード
- スタンダード
- 2CPU型
- バローネ
- クインポートV型
- シーポートneo
- イデオス
- カーポート

オプション サイドパネル(注1)		サイドパネル セット呼称	パネル材		寸法 (長さ×高さ)	
			ポリカーボネート板	熱線遮断ポリカーボネート板		
基本セット用	長さ51用	標準用	51-08	¥ 89,300	¥ 91,900	5052× 836
			51-10	¥113,100	¥116,300	5052×1036
			51-19	¥174,100	¥179,900	5052×1873
		ハイルーフ用	51-08H	¥ 89,800	¥ 92,400	5052× 836
			51-10H	¥113,600	¥116,800	5052×1036
			51-19H	¥174,600	¥180,400	5052×1873
	長さ54用	標準用	54-08	¥ 97,200	¥ 99,900	5400× 836
			54-10	¥117,900	¥121,100	5400×1036
			54-19	¥186,800	¥192,700	5400×1873
		ハイルーフ用	54-08H	¥ 97,700	¥100,400	5400× 836
			54-10H	¥118,400	¥121,600	5400×1036
			54-19H	¥187,300	¥193,200	5400×1873
	長さ57用	標準用	57-08	¥103,100	¥105,800	5768× 836
			57-10	¥121,100	¥124,200	5768×1036
			57-19	¥195,900	¥201,700	5768×1873
		ハイルーフ用	57-08H	¥103,600	¥106,300	5768× 836
			57-10H	¥121,600	¥124,700	5768×1036
			57-19H	¥196,400	¥202,200	5768×1873
長さ21H	標準用	57-21H	¥208,000	¥214,400	5400×2073	
		57-08H	¥103,600	¥106,300	5768× 836	
		57-10H	¥121,600	¥124,700	5768×1036	
	ハイルーフ用	57-19H	¥196,400	¥202,200	5768×1873	
		57-21H	¥214,400	¥220,600	5768×2073	
		57-08H	¥103,600	¥106,300	5768× 836	
長さ21H	標準用	J14-08	¥ 28,800	¥ 29,800	1432× 836	
		J14-10	¥ 33,500	¥ 34,500	1432×1036	
		J14-19	¥ 62,300	¥ 64,300	1432×1873	
	ハイルーフ用	J14-21H	¥ 67,000	¥ 69,000	1432×2073	
		J14-08	¥ 28,800	¥ 29,800	1432× 836	
		J14-10	¥ 33,500	¥ 34,500	1432×1036	
たて連棟用セット用	長さ51用	標準用	J51-08	¥ 93,500	¥ 96,100	5012× 836
			J51-10	¥115,200	¥118,400	5012×1036
			J51-19	¥180,400	¥186,200	5012×1873
		ハイルーフ用	J51-08H	¥ 94,000	¥ 96,600	5012× 836
			J51-10H	¥115,700	¥118,900	5012×1036
			J51-19H	¥180,900	¥186,700	5012×1873
	長さ54用	標準用	J51-21H	¥202,600	¥209,000	5012×2073
			54-08	¥100,900	¥103,600	5360× 836
			54-10	¥119,500	¥122,700	5360×1036
		ハイルーフ用	54-19	¥192,100	¥198,000	5360×1873
			54-08H	¥101,400	¥104,100	5360× 836
			54-10H	¥120,000	¥123,200	5360×1036
	長さ57用	標準用	54-19H	¥192,600	¥198,500	5360×1873
			54-21H	¥211,200	¥217,600	5360×2073
			J57-08	¥106,800	¥109,500	5728× 836
		ハイルーフ用	J57-10	¥122,700	¥125,800	5728×1036
			J57-19	¥201,200	¥207,000	5728×1873
			J57-08H	¥107,300	¥110,000	5728× 836
長さ57用	ハイルーフ用	J57-10H	¥123,200	¥126,300	5728×1036	
		J57-19H	¥201,700	¥207,500	5728×1873	
		J57-21H	¥217,600	¥223,800	5728×2073	

XHCSE002

●手配内容について

たて(2)連棟セット用サイドパネル = 基本セット用サイドパネル +
たて連棟用セット用サイドパネル※ + 着脱式サポート(2本入り)
×2で完成品となります。

※または、[ハーフセット用サイドパネル]を加算してください。その場
合には着脱式サポートの1本入りが必要です。

(注1) サイドパネルを取付ける場合は、梁1本につき必ず着脱式サポ
ート1本を取付けてください。サポートによる補強がなされていない
と、強風時にカーポート本体が破損する恐れがあります。

オプション	着脱式サポート (注2)	標準・ハイ ルーフ兼用		2本入り	
		標準	ハイ ルーフ	標準	ロング
着脱式サポート (注2)	標準・ハイ ルーフ兼用	2本入り	1本入り	¥29,200	¥17,500
		標準	ロング	¥15,900	¥22,300

XHCSE003

(注2) 風の強い地域では、着脱式サポートをご使用ください。サポートは、
柱本数と同数をご用意ください。



水平式物干し (AKM)
※本体と同じ4色をご用意
しています。

●物干し1本当たり25kg以
下でご使用ください。

レジエント

エフルージュ

レオンポートno

車庫まわり

カーポート

レイナポート
グランZ

レイナポート
グラン

スタンダード
カーポートグラン

2CPU型

パローネ!
クイックポートV型

ジーポートno

イデイオス

カーポート
リレーリア

レイナキャップポートグラン 基本セット HCS-P

熱線

熱線遮断ポリカーボネート板は、ポリカーボネート板の耐衝撃性はそのままに熱による車内温度の上昇を防ぎます。

積雪

~20cm 地域用

ポリカーボネート板は、アクリル板に比べ約20倍衝撃に強く、また弾力性に富んだ材質です。

	材質	カラー			
本体	アルミ形材	B1 ブラウン	B7 カムブラック	H2 プラチナステン	YW ホワイト
屋根ふき材	ポリカーボネート板	アースブルー	スモークブラウン	トーマイマツ	
	熱線遮断ポリカーボネート板	アースブルー(マット調)		クリアマット	

ハイルー
プ
あ
り

※熱線遮断FRP板(DR認定品)もご用意しています(▶P.952)。詳しくは当社営業所にお問い合わせください。



51-27 プラチナステン(ポリカ屋根ふき材: トーマイマツ)

	基本セット	屋根ふき材		寸法 (長さ×幅)
		ポリカーボネート板	熱線遮断ポリカーボネート板	
標準	51-24	¥320,600	¥332,200	5052×2402
	51-27	¥335,900	¥350,800	5052×2702
	51-30	¥379,900	¥397,400	5052×3002
	57-24	¥360,800	¥372,400	5768×2402
	57-27	¥404,700	¥420,700	5768×2702
	57-30	¥436,500	¥453,500	5768×3002
ハイ ル ー プ	51-24H	¥327,500	¥339,100	5052×2402
	51-27H	¥342,800	¥357,700	5052×2702
	51-30H	¥387,800	¥405,300	5052×3002
	57-24H	¥367,700	¥379,300	5768×2402
	57-27H	¥412,600	¥428,600	5768×2702
	57-30H	¥444,400	¥461,400	5768×3002

XHCSP001

●オプション: サイドパネル・着脱式サポート・水平式物干し・雪よけカバー ▶P.1146

レイナキャップポートグラン 用オプション ▶P.1100~1103

トレリスサイドパネル、鋳物飾りA型、柱カバー、収納棚、外部コンセント、雨水タンク

(注) 風の強い地域では、着脱式サポート(オプション)をご使用ください。

オプション 屋根ふき材補強部品(1セット) ¥4,800

XHCSP004



●屋根ふき材補強部品を取付けることで強風時にも屋根ふき材は抜けにくくなります。また、必ず着脱式サポート(オプション)を取付け、強風時にご使用ください。

別売品 斜め切詰用前枠(L=5800) ¥13,800

XHCSP006

土間コンクリートを考慮しない場合		
カーポートサイズ	A	B
5124・5127・5724	940	300
5727・5130・5730	1090	300

カーポートサイズ	A	B
5124・5127・5724	530	265
5727・5130・5730	630	315

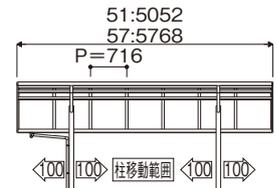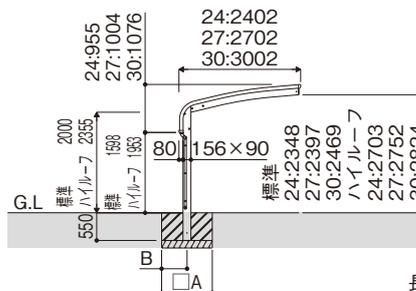

長さ51の場合	1076	2900	1076
長さ57の場合	1234	3300	1234

寸法図: 縮尺1/150(単位mm)

注意

●耐荷重性能600N/㎡(61.2kgf/㎡、目安として積雪量20cm相当)以上の重さをかけないでください。商品に破損の恐れがあります。
※上の数値は積雪量1cmあたり30N/㎡(3kgf/㎡)で計算しています。湿った雪の場合、1cmあたりの重さがさらに大きくなる場合がありますので、早めに雪おろしを行ってください。



●カーポートの屋根が強風であられるのを避けるために、前枠、補助柱側を建物に向けて施工してください。

1142

商品特長 (別冊) 規格表
P.1070 P.2-636

●商品写真の色調は印刷により、実物と多少異なる場合があります。
●掲載価格は部材標準販売価格です。消費税、ガラス組込み商品を除くガラス代、組立費及び搬入費、施工費、装飾品等は含まれていません。

レイナキャップポートグラン (基本+ハーフ)セット HCS-P

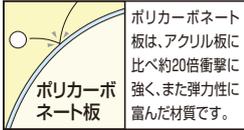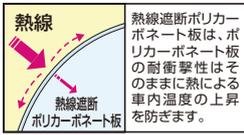

本体	材質	カラー			
	アルミ形材	B1 ブラウン	B7 カムブラック	H2 プラチナステン	YW ホワイト
屋根ふき材	ポリカーボネート板	アースブルー	スモークブラウン	トーマイマツ	
	熱線遮断 ポリカーボネート板	アースブルー(マット調)	クリアマツ		

※熱線遮断FRP板(DR認定品)もご用意しています(▶P.952)。詳しくは当社営業所にお問い合わせください。



J51・14-27 プラチナステン(ポリカ屋根ふき材: トーマイマツ)

セット	屋根ふき材		寸法 (長さ×幅)	
	ポリカーボネート板	熱線遮断ポリカーボネート板		
標準	J51・14-24	¥465,700	¥478,300	6484×2402
	J51・14-27	¥488,900	¥505,400	6484×2702
	J51・14-30	¥542,400	¥564,100	6484×3002
	J57・14-24	¥505,900	¥518,500	7200×2402
	J57・14-27	¥557,700	¥575,300	7200×2702
ハイルーフ	J57・14-30	¥599,000	¥620,200	7200×3002
	J51・14-24H	¥474,200	¥486,800	6484×2402
	J51・14-27H	¥497,400	¥513,900	6484×2702
	J51・14-30H	¥551,900	¥573,600	6484×3002
	J57・14-24H	¥514,400	¥527,000	7200×2402
J57・14-27H	¥567,200	¥584,800	7200×2702	
J57・14-30H	¥608,500	¥629,700	7200×3002	

XHCSP001H

●オプション: サイドパネル・着脱式サポート・水平式物干し・雪よけカバー ▶P.1146

レイナキャップポートグラン オプション ▶P.1100~1103

トリスサイドパネル、鋳物飾りA型、柱カバー、収納棚、外部コンセント、雨水タンク

(注) 風の強い地域では、着脱式サポート(オプション)をご使用ください。


オプション 屋根ふき材補強部品(2セット) ¥9,600

XHCSP005

●屋根ふき材補強部品を取付けることで強風時にも屋根ふき材は抜けにくくなります。また、必ず着脱式サポート(オプション)を取付け、強風時にご使用ください。

別売品 斜め切詰用前枠(L=5800) ¥13,800

XHCSP006

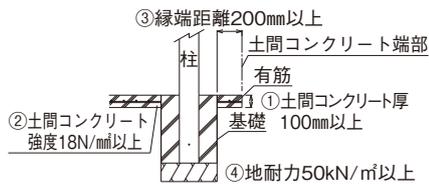


- 土間コンクリート考慮の基礎条件
- 土間コンクリート厚100mm以上、有筋
 - 土間コンクリート強度18N/mm²以上
 - 縁端距離200mm以上
 - 地耐力50kN/m²以上


※上図の基礎条件下では、各寸法図中のA・B寸法は、表中の寸法にて施工いただけます。また、その寸法はサイドパネルを取付けても変わりません。

カーポートサイズ	A	B
5124・5127・5724	530	265
5727・5130・5730	630	315
ハーフセット全サイズ	530	265

土間コンクリートを考慮しない場合		
カーポートサイズ	A	B
5124・5127・5724	940	300
5727・5130・5730	1090	300
ハーフセット全サイズ	940	300

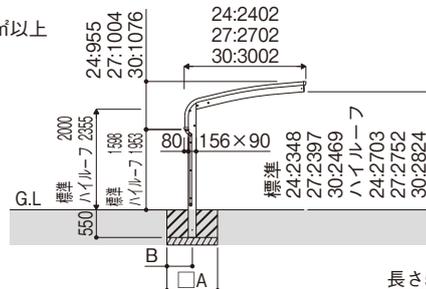

長さ51+14の場合
長さ57+14の場合

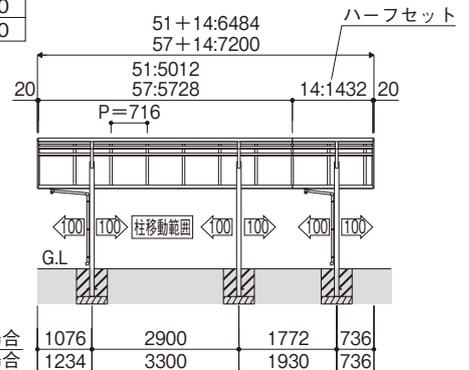


寸法図・縮尺1/150(単位mm)

注意

●耐荷重性能600N/m²(61.2kgf/m²、目安として積雪量20cm相当)以上の重さをかけないでください。商品に破損の恐れがあります。※上の数値は積雪量1cmあたり30N/m²(3kgf/m²)で計算しています。湿った雪の場合、1cmあたりの重さがさらに大きくなる場合がありますので、早めに雪おろしを行ってください。

●カーポートの屋根が強風であられるのを避けるために、前枠、補助柱側を建物に向けて施工してください。

レイナキャップポートグラン たて(2)連棟セット HCS-P

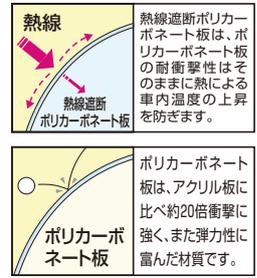

	材質	カラー			
本体	アルミ形材	B1 ブラウン	B7 カムブラック	H2 プラチナステン	YW ホワイト
屋根ふき材	ポリカーボネート板	アースブルー	スモークブラウン	トメイマツ	
	熱線遮断ポリカーボネート板	アースブルー(マット調)		クリアマット	

ハイルー
プ
あ
り

※熱線遮断FRP板(DR認定品)もご用意しています(▶P.952)。詳しくは当社営業所にお問い合わせください。



画像ナンバー: XCS0384

J51・51-27 プラチナステン(ポリカ屋根ふき材:アースブルー)

たて(2)連棟 セット	屋根ふき材		寸法 (長さ×幅)
	ポリカーボネート板	熱線遮断ポリカーボネート板	
J51・51-24	¥620,100	¥643,300	10064×2402
J51・51-27	¥650,200	¥680,000	10064×2702
J51・51-30	¥740,200	¥775,200	10064×3002
J57・57-24	¥700,500	¥723,700	11496×2402
J57・57-27	¥787,800	¥819,800	11496×2702
J57・57-30	¥853,400	¥887,400	11496×3002
J51・51-24H	¥633,900	¥657,100	10064×2402
J51・51-27H	¥664,000	¥693,800	10064×2702
J51・51-30H	¥756,000	¥791,000	10064×3002
J57・57-24H	¥714,300	¥737,500	11496×2402
J57・57-27H	¥803,600	¥835,600	11496×2702
J57・57-30H	¥869,200	¥903,200	11496×3002

XHCS001J

●オプション:サイドパネル・着脱式サポート・水平式物干し・雪よけカバー ▶P.1146

レイナキャップポートグラン 用オプション ▶P.1100~1103

トリスサイドパネル、鋳物飾りA型、柱カバー、収納棚、外部コンセント、雨水タンク

(注) 風の強い地域では、着脱式サポート(オプション)をご使用ください。

オプション 屋根ふき材補強部品(2セット) ¥9,600

XHCS005

●屋根ふき材補強部品を取付けることで強風時にも屋根ふき材は抜けにくくなります。また、必ず着脱式サポート(オプション)を取付け、強風時にご使用ください。

別売品 斜め切詰用前枠(L=5800) ¥13,800


XHCS006

バローネ
クイックポートV型

シーポートneo

イディオス

カーポート
リレーリア

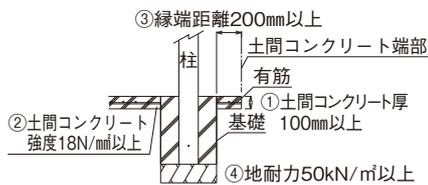


土間コンクリートを考慮しない場合		
カーポートサイズ	A	B
5124・5127・5724	940	300
5727・5130・5730	1090	300

土間コンクリート考慮の基礎条件
①土間コンクリート厚100mm以上、有筋
②土間コンクリート強度18N/㎡以上
③縁端距離200mm以上
④地耐力50kN/㎡以上

※上図の基礎条件下では、基礎寸法は表中の寸法にて施工していただけます。また、その寸法はサイドパネルを取付けても変わりません。

カーポートサイズ	A	B
5124・5127・5724	530	265
5727・5130・5730	630	315

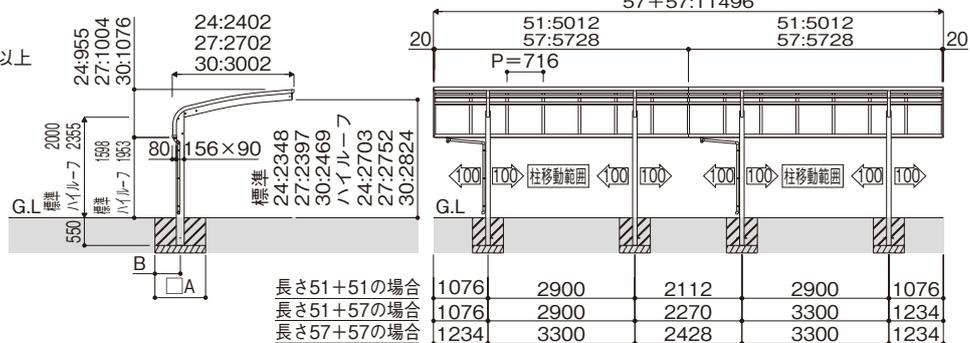

注意

●耐荷重性能600N/㎡(61.2kgf/㎡、目安として積雪量20cm相当)以上の重さをかけないでください。商品に破損の恐れがあります。
※上の数値は積雪量1cmあたり30N/㎡(3kgf/㎡)で計算しています。湿った雪の場合、1cmあたりの重さがさらに大きくなる場合がありますので、早めに雪おろしを行ってください。

●カーポートの屋根が強風であられるのを避けるために、前枠、補助柱側を建物に向けて施工してください。


●価格表の□は、30㎡を超える床面積を有するため、建築基準法上、延焼ライン外に設置してください。

1144

商品特長 (別冊) 規格表
P.1070 P.2-640

●商品写真の色調は印刷により、実物と多少異なる場合があります。
●掲載価格は部材標準販売価格です。消費税、ガラス組込み商品を除くガラス代、組立費及び搬入費、施工費、装飾品等は含まれていません。

レイナキャップポートグラン M合掌セット HCS-P

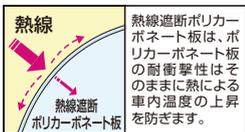

本体	材質	カラー			
	アルミ形材	B1 ブラウン	B7 カームブラック	H2 プラチナステン	YW ホワイト
屋根ふき材	ポリカーボネート板	アースブルー	スモークラック	トーマイマツ	
	熱線遮断ポリカーボネート板	アースブルー(マット調)	クリアマツ		

※熱線遮断FRP板(DR認定品)もご用意しています(▶P.952)。詳しくは当社営業所にお問い合わせください。



画像ナンバー: XCSS0335

M51-27・27 カームブラック(ポリカ屋根ふき材: トーマイマツ)

M合掌セット	屋根ふき材		寸法 (長さ×幅)	
	ポリカーボネート板	熱線遮断ポリカーボネート板		
標準	M51-24・24	¥655,600	¥678,800	5052×4818
	M51-24・27	¥670,900	¥697,400	5052×5118
	M51-24・30	¥714,900	¥744,000	5052×5418
	M51-27・27	¥686,200	¥716,000	5052×5418
	M51-27・30	¥730,200	¥762,600	5052×5718
	M51-30・30	¥774,200	¥809,200	5052×6018
	M57-24・24	¥736,000	¥759,200	5768×4818
	M57-24・27	¥779,900	¥807,500	5768×5118
	M57-24・30	¥811,700	¥840,300	5768×5418
	M57-27・27	¥823,800	¥855,800	5768×5418
ハイルーフ	M57-27・30	¥855,600	¥888,600	5768×5718
	M57-30・30	¥887,400	¥921,400	5768×6018
	M51-24・24H	¥669,400	¥692,600	5052×4818
	M51-24・27H	¥684,700	¥711,200	5052×5118
	M51-24・30H	¥729,700	¥758,800	5052×5418
	M51-27・27H	¥700,000	¥729,800	5052×5418
	M51-27・30H	¥745,000	¥777,400	5052×5718
	M51-30・30H	¥790,000	¥825,000	5052×6018
	M57-24・24H	¥749,800	¥773,000	5768×4818
	M57-24・27H	¥794,700	¥822,300	5768×5118
M57-24・30H	¥826,500	¥855,100	5768×5418	
M57-27・27H	¥839,600	¥871,600	5768×5418	
M57-27・30H	¥871,400	¥904,400	5768×5718	
M57-30・30H	¥903,200	¥937,200	5768×6018	

XHCS-P001M

●オプション: サイドパネル・水平式物干し・雪よけカバー ▶P.1046


レイナキャップポートグラン 用オプション ▶P.1100~1103

トリスサイドパネル、鋳物飾りA型、柱カバー、収納棚、外部コンセント、雨水タンク

オプション 屋根ふき材補強部品(2セット) ¥9,600

XHCS-P005

●屋根ふき材補強部品を取付けることで強風時にも屋根ふき材は抜けにくくなります。

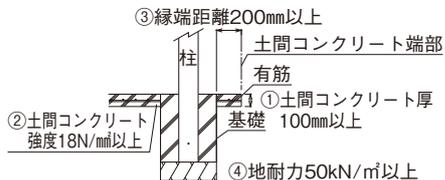


- 土間コンクリート考慮の基礎条件
- ① 土間コンクリート厚100mm以上、有筋
 - ② 土間コンクリート強度18N/mm²以上
 - ③ 縁端距離200mm以上
 - ④ 地耐力50kN/m²以上

※上図の基礎条件下では、基礎寸法は表中の寸法にて施工していただけます。また、その寸法はサイドパネルを取付けても変わりません。

カーポートサイズ	A	B
5124・5127・5724	530	265
5727・5130・5730	630	315

土間コンクリートを考慮しない場合		
カーポートサイズ	A	B
5124・5127・5724	940	300
5727・5130・5730	1090	300

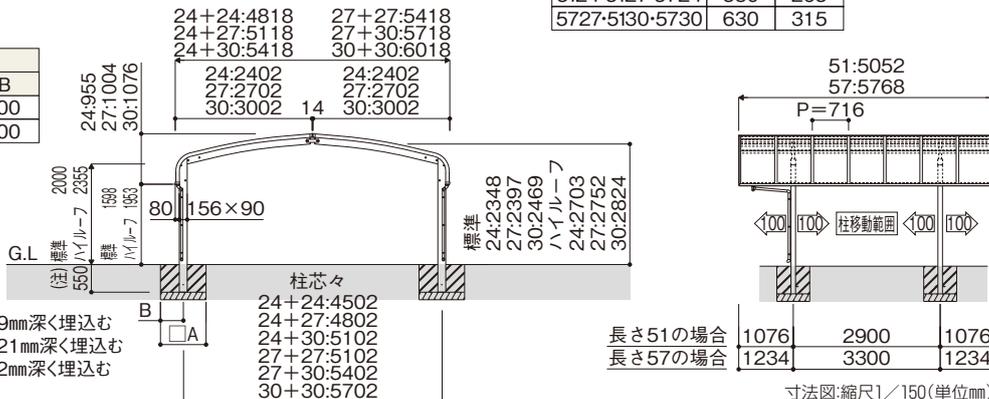

(注) 24+27:幅27側の柱を49mm深く埋込む
24+30:幅30側の柱を121mm深く埋込む
27+30:幅30側の柱を72mm深く埋込む

注意


- 耐荷重性能600N/m²(61.2kgf/m²、目安として積雪量20cm相当)以上の重さをかけないでください。商品に破損の恐れがあります。※上の数値は積雪量1cmあたり30N/m²(3kgf/m²)で計算しています。湿った雪の場合、1cmあたりの重さがさらに大きくなる場合がありますので、早めに雪おろしを行ってください。
- 価格表の□は、30m²を超える床面積を有するため、建築基準法上、延焼ライン外に設置してください。

レジエント
エフルージュ
レオポートno
車庫まわり
カーポート
レイナポート
レイナポート
スタンダード
カーポートグラン
2CPU型
パロネ
クイックポートV型
ジーポートno
イティオス
カーポート
リレーリア

レイナキャップポートグラン サイドパネル

レジンコート
エフルージュ
レイナポートneo
車庫まわり
カーポート
レイナポート
レイナポート
スタンダード
2CPU型
バローネ
シートneo
イデオス
カーポート

		材質		カラー			
パネル枠 サポート	アルミ形材	B1 ブラウン	B7 カムブラック	H2 プラチナステン	YW ホワイト		
パネル材	ポリカーボネート板	アースブルー	スモークブラウン	トーマイマット			
	熱線遮断 ポリカーボネート板	アースブルー(マット調)		クリアマット			

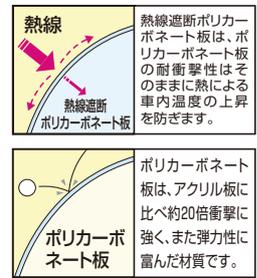

プラチナステン ポリカ屋根ふき材・ポリカパネル材：トーマイマット
(サイドパネル 51-10 / カーポート 51-27 / 着脱式サポート)



オプション サイドパネル(注1)		サイドパネル セット呼称	パネル材		寸法 (長さ×高さ)	
			ポリカーボネート板	熱線遮断ポリカーボネート板		
基本 セット用	長さ 51用	標準用	51-10	¥120,000	¥123,200	5052×1036
		ハイルーフ用	51-10H	¥120,500	¥123,700	5052×1036
	長さ 57用	標準用	51-17H	¥157,200	¥162,400	5052×1673
		ハイルーフ用	57-10	¥132,300	¥135,400	5768×1036
ハーフ セット用	長さ 14用	標準用	57-10H	¥132,800	¥135,900	5768×1036
		ハイルーフ用	57-17H	¥189,100	¥194,500	5768×1673
	長さ 51用	標準・ハイ ルーフ兼用	J14-10	¥ 49,400	¥ 50,400	1432×1036
		標準用	J14-17	¥ 73,500	¥ 75,500	1432×1673
たて連棟用 セット用	長さ 51用	標準用	J51-10	¥122,100	¥125,300	5012×1036
		ハイルーフ用	J51-10H	¥122,600	¥125,800	5012×1036
	長さ 57用	標準用	J51-17H	¥165,600	¥170,800	5012×1673
		ハイルーフ用	J57-10	¥133,900	¥137,000	5728×1036
長さ 57用	標準用	J57-10H	¥134,400	¥137,500	5728×1036	
	ハイルーフ用	J57-17H	¥196,500	¥201,900	5728×1673	

XHCSP002

●手配内容について


[たて(2)連棟セット用サイドパネル] = [基本セット用サイドパネル]
+ [たて連棟用セット用サイドパネル※] + [着脱式サポート(2本入り)] ×2で完成品となります。
(注1)サイドパネルを取付ける場合は、梁1本につき必ず着脱式サポート1本を取付けてください。
サポートによる補強がなされていないと、強風時にカーポート本体が破損する恐れがあります。
※または、[ハーフセット用サイドパネル]を加算してください。その場合には着脱式サポートの1本入り
が必要です。

●基本セット用サイドパネル+サポート

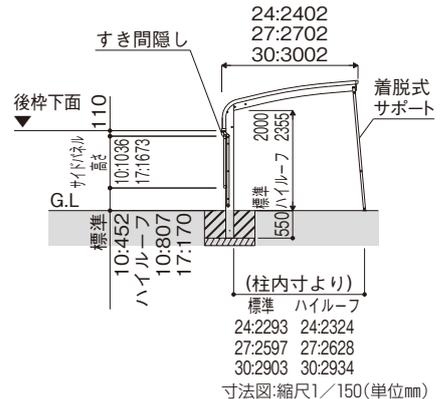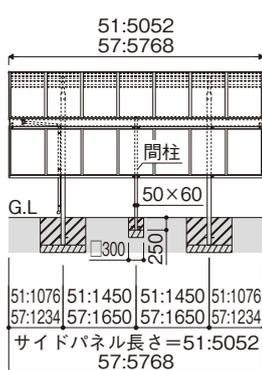

オプション：雪よけカバー

雪よけカバーにより、雪を後枠にためず、
雪どけ水をスムーズに樋に流すことが
できます。

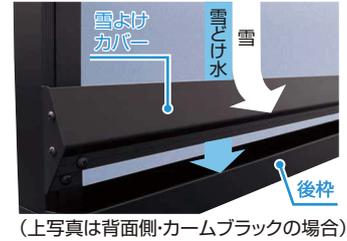

着脱式 サポート(注2)	標準・ハイ ルーフ兼用	2本入り	¥29,200
水平式物干し (カーポート柱用)	2本入り	標準	¥17,500
		ロング	¥22,300
雪よけカバー		長さ51用	¥22,300
		長さ57用	¥23,900

XHCSP003



(注2)風の強い地域では、着脱式サポートをご使用ください。
サポートは、柱本数と同数をご用意ください。



水平式物干し (AKM)
※本体と同じ4色をご用意
しています。

●物干し1本当たり25kg
以下でご使用ください。

レイナキャップツインポートグラン 基本セット HCD-P

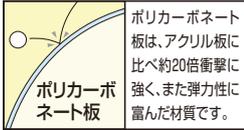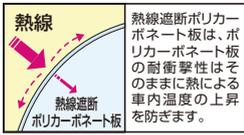

本体	材質	カラー			
	アルミ形材	B1 ブラウン	B7 カムブラック	H2 プラチナステン	YW ホワイト
屋根ふき材	ポリカーポネート板	アースブルー	スモークブラウン	トーマイマツ	
	熱線遮断ポリカーポネート板	アースブルー(マット調)	クリアマツ		

※熱線遮断FRP板(DR認定品)もご用意しています(▶P.952)。詳しくは当社営業所にお問い合わせください。



画像著作権：XCSS0336

51-54 プラチナステン(ポリカ屋根ふき材：トーマイマツ)

基本セット※	屋根ふき材		寸法 (長さ×幅)	
	ポリカーポネート板	熱線遮断ポリカーポネート板		
標準	51-48	¥605,500	¥628,700	5052×4806
	51-51	¥622,800	¥651,400	5052×5113
	51-54	¥636,400	¥666,200	5052×5398
	51-60	¥689,600	¥724,600	5052×5998
	57-48	¥736,900	¥760,100	5768×4806
	57-51	¥752,200	¥781,800	5768×5113
	57-54	¥766,800	¥798,800	5768×5398
ハイアーフ	51-48H	¥619,100	¥642,300	5052×4806
	51-51H	¥636,400	¥665,000	5052×5113
	51-54H	¥650,000	¥679,800	5052×5398
	51-60H	¥703,200	¥738,200	5052×5998
	57-48H	¥750,500	¥773,700	5768×4806
	57-51H	¥765,800	¥795,400	5768×5113
	57-54H	¥780,400	¥812,400	5768×5398

XHCDP001

※57-60サイズをご希望の際は「レイナキャップポートグラン」M合掌セットをおすすめします。

(注)「レイナキャップツインポートグラン」は、幅の切詰めができません。


●オプション：サイドパネル・水平式物干し・雪よけカバー ▶P.1049

レイナキャップツインポートグラン 用オプション ▶P.1100～1103
トリスサイドパネル、鋳物飾りA型、柱カバー、収納棚、外部コンセント、雨水タンク

オプション 屋根ふき材補強部品(2セット) ¥9,600

XHCDP004



●屋根ふき材補強部品を取付けることで強風時にも屋根ふき材は抜けにくくなります。

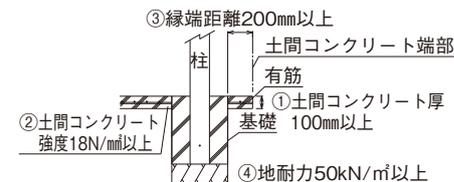

土間コンクリート考慮の基礎条件

- ①土間コンクリート厚100mm以上、有筋
- ②土間コンクリート強度18N/mm以上
- ③縁端距離200mm以上
- ④地耐力50kN/m²以上

※上図の基礎条件下では、基礎寸法は [] 寸法にて施工していただけます。また、その寸法はサイドパネルを取付けても変わりません。

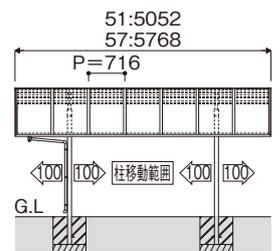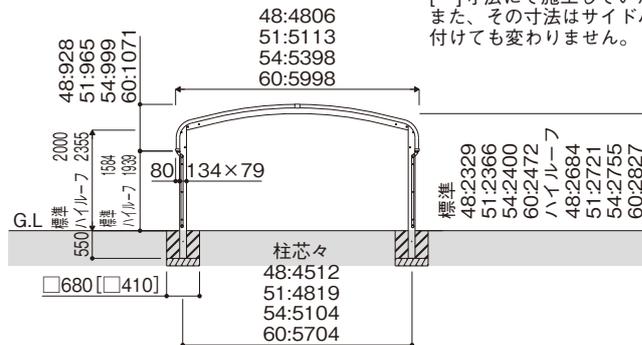

長さ51の場合	1076	2900	1076
長さ57の場合	1234	3300	1234

寸法図:縮尺1/150(単位mm)

注意

●耐荷重性能600N/m² (61.2kgf/m²、目安として積雪量20cm相当)以上の重さをかけないでください。商品に破損の恐れがあります。※上の数値は積雪量1cmあたり30N/m²(3kgf/m²)で計算しています。湿った雪の場合、1cmあたりの重さがさらに大きくなる場合がありますので、早めに雪おろしを行ってください。

レジェンド
エフルージュ
レオポルトNo.
車庫まわり
カーポート
レイナポート
レイナポート
レイナポート
スタンダード
カーポートグラン
2CPU型
パロネ!
カーポートV型
ジューポートNo.
イティオス
カーポート
リレーリア

レイナキャップツインポートグラン たて(2)連棟セット HCD-P

熱線

熱線遮断ポリカーボネート板は、ポリカーボネート板の耐衝撃性はそのままだに熱による車内温度の上昇を防ぎます。

積雪

~20cm 地域用

ポリカーボネート板

ポリカーボネート板は、アクリル板に比べ約20倍衝撃に強く、また弾力性に富んだ材質です。

	材質	カラー			
本体	アルミ形材	B1 ブラウン	B7 カームブラック	H2 プラチナステン	YW ホワイト
屋根ふき材	ポリカーボネート板	アースブルー	スモークブラウン	トーマイマツ	
	熱線遮断ポリカーボネート板	アースブルー(マット調)		クリアマット	

ハイルーフあり

※熱線遮断FRP板(DR認定品)もご用意しています(▶P.952)。詳しくは当社営業所にお問い合わせください。



J51・51-51 プラチナステン(ポリカ屋根ふき材:トーマイマツ)

たて(2)連棟セット	屋根ふき材		寸法 (長さ×幅)	
	ポリカーボネート板	熱線遮断ポリカーボネート板		
標準	J51・51-48	¥1,169,800	¥1,216,200	10064×4806
	J51・51-51	¥1,204,400	¥1,261,600	10064×5113
ハイルーフ	J51・51-48H	¥1,197,000	¥1,243,400	10064×4806
	J51・51-51H	¥1,231,600	¥1,288,800	10064×5113

XHCDP001J

(注)「レイナキャップツインポートグラン」は、幅の切詰めができません。


●オプション: サイドパネル・水平式物干し・雪よけカバー ▶P.1049

レイナキャップツインポートグラン 用オプション ▶P.1100~1103
トレリスサイドパネル、鋳物飾りA型、柱カバー、収納棚、外部コンセント、雨水タンク

オプション 屋根ふき材補強部品(4セット) ¥19,200



XHCDP005

●屋根ふき材補強部品を取付けることで強風時にも屋根ふき材は抜けにくくなります。

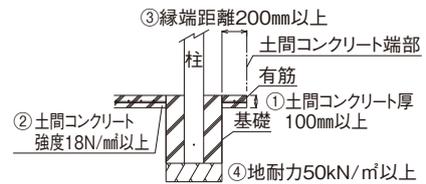

- 土間コンクリート考慮の基礎条件**
- ① 土間コンクリート厚100mm以上、有筋
 - ② 土間コンクリート強度18N/mm²以上
 - ③ 縁端距離200mm以上
 - ④ 地耐力50kN/m²以上



※上図の基礎条件下では、基礎寸法は[]寸法にて施工していただけます。また、その寸法はサイドパネルを取付けても変わりません。

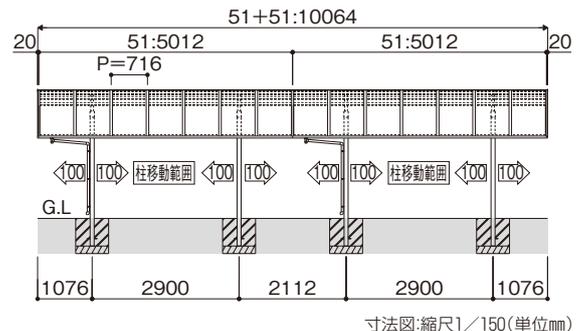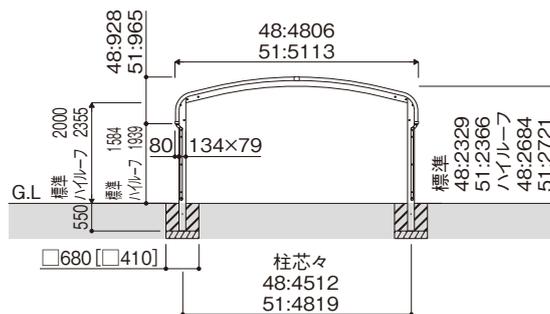

注意

- 耐荷重性能600N/m²(61.2kgf/m²、目安として積雪量20cm相当)以上の重さをかけないでください。商品に破損の恐れがあります。
- ※上の数値は積雪量1cmあたり30N/m²(3kgf/m²)で計算しています。湿った雪の場合、1cmあたりの重さがさらに大きくなる場合がありますので、早めに雪おろしを行ってください。
- 価格表の□は、30m²を超える床面積を有するため、建築基準法上、延焼ライン外に設置してください。

レイナキャップツインポートグラン サイドパネル

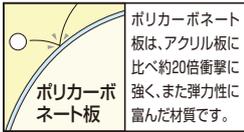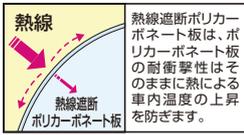


		カラー			
パネル枠	材質	アルミ形材			
		B1 ブラウン	B7 カムブラック	H2 プラチナステン	YW ホワイト
パネル材	ポリカーボネート板	アースブルー	スモークブラウン	トーマイマツ	
	熱線遮断 ポリカーボネート板	アースブルー(マット調)		クリアマツ	



プラチナステン ポリカ屋根ふき材・ポリカパネル材: トーマイマツ (サイドパネル 51-10 / カーポート 51-54)

オプション: 雪よけカバー

雪よけカバーにより、雪を後枠にためず、雪どけ水をスムーズに樋に流すことができます。

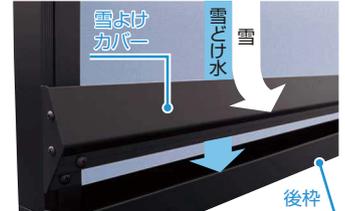

(上写真は背面側・カムブラックの場合)

オプション サイドパネル	サイドパネル セット呼称	パネル材		寸法 (長さ×高さ)	
		ポリカーボネート板	熱線遮断ポリカーボネート板		
基本セット用	長さ51用 標準用	51-10	¥120,000	¥123,200	5052×1036
	長さ51用 ハイールーフ用	51-10H	¥120,500	¥123,700	5052×1036
	長さ51用 ハイールーフ用	51-17H	¥157,200	¥162,400	5052×1673
基本セット用	長さ57用 標準用	57-10	¥132,300	¥135,400	5768×1036
	長さ57用 ハイールーフ用	57-10H	¥132,800	¥135,900	5768×1036
	長さ57用 ハイールーフ用	57-17H	¥189,100	¥194,500	5768×1673
たて連棟用セット用	長さ51用 標準用	J51-10	¥122,100	¥125,300	5012×1036
	長さ51用 ハイールーフ用	J51-10H	¥122,600	¥125,800	5012×1036
	長さ51用 ハイールーフ用	J51-17H	¥165,600	¥170,800	5012×1673
たて連棟用セット用	長さ57用 標準用	J57-10	¥133,900	¥137,000	5728×1036
	長さ57用 ハイールーフ用	J57-10H	¥134,400	¥137,500	5728×1036
	長さ57用 ハイールーフ用	J57-17H	¥196,500	¥201,900	5728×1673

XHCDP002

●手配内容について

【たて(2)連棟セット用サイドパネル】= 【基本セット用サイドパネル】+ 【たて連棟用セット用サイドパネル】で完成品となります。


オプション	水平式物干し (テラス柱用)	2本入り	標準	¥18,100
			雪よけカバー	ロング
			長さ51用	¥22,300
			長さ57用	¥23,900

XHCDP003




水平式物干し (AKM)
※本体と同じ4色をご用意しています。

●物干し1本当たり25kg以下でご使用ください。

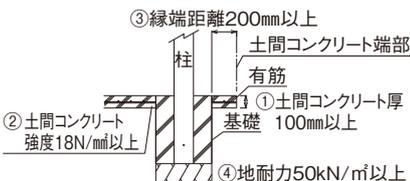


土間コンクリート考慮の基礎条件	
①	土間コンクリート厚100mm以上、有筋
②	土間コンクリート強度18N/㎡以上
③	縁端距離200mm以上
④	地耐力50kN/㎡以上

※上図の基礎条件下では、基礎寸法は [] 寸法にて施工していただけます。また、その寸法はサイドパネルを取付けても変わりません。

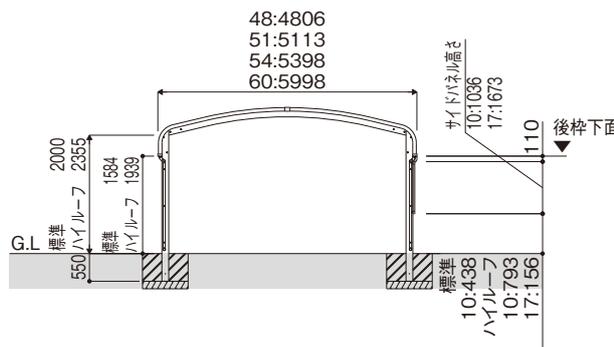

●基本セット用サイドパネル

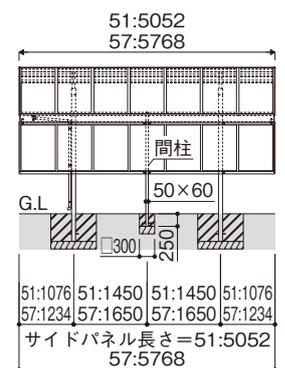


寸法図: 縮尺1/150 (単位mm)

商品特長 (別冊) 規格表
P.1070 P.2-600・663

YKK AP EXTERIOR. 1149

レジェンド
エフルージュ
レオポルトネ
車庫まわりカーポート
レイナポート
レイナポート
スタンダード
2CPU型
バローネ!
ジーポルトネ
イデオス
カーポート

レイナキャップポートグラン50 基本セット HCS-P(S)

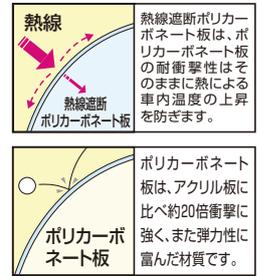

	材質	カラー			
本体	アルミ形材	B1 ブラウン	B7 カムブラック	H2 プラチナステン	YW ホワイト
屋根ふき材	ポリカーボネート板	アースブルー	スモークブラウン	トーマイマツ	
	熱線遮断 ポリカーボネート板	アースブルー(マット調)		クリアマット	

ハイルーフあり

※熱線遮断FRP板(DR認定品)もご用意しています(▶P.952)。詳しくは当社営業所にお問い合わせください。



51-27 プラチナステン(ポリカ屋根ふき材:トーマイマツ)


基本セット	屋根ふき材		寸法 (長さ×幅)	
	ポリカーボネート板	熱線遮断ポリカーボネート板		
標準	51-27	¥443,100	¥458,000	5052×2702
	51-30	¥498,300	¥515,800	5052×3002
ハイルーフ	51-27H	¥452,700	¥467,600	5052×2702
	51-30H	¥507,900	¥525,400	5052×3002

XHCSP501

●オプション: サイドパネル・着脱式サポート・水平式物干し・雪よけカバー ▶P.1153

レイナキャップポートグラン50 用オプション ▶P.1100~1103
トリスサイドパネル、鑄物飾りA型、柱カバー、外部コンセント、雨水タンク



(注) 風の強い地域では、着脱式サポート(オプション)をご使用ください。

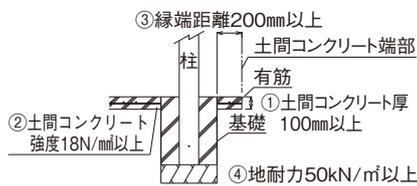

土間コンクリート考慮の基礎条件

- ①土間コンクリート厚100mm以上、有筋
- ②土間コンクリート強度18N/㎡以上
- ③縁端距離200mm以上
- ④地耐力50kN/㎡以上

※上図の基礎条件下では、基礎寸法は [] 寸法にて施工していただけます。また、その寸法はサイドパネルを取付けても変わりません。

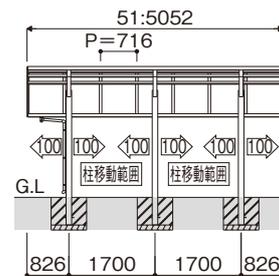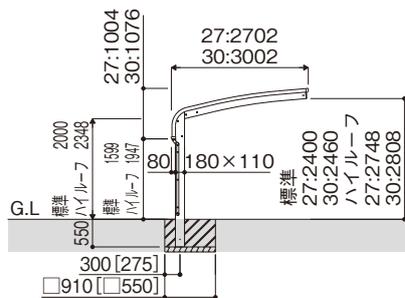

寸法図:縮尺1/150(単位mm)

注意

- 耐荷重性能1500N/㎡(153.1kgf/㎡、目安として積雪量50cm相当)以上の重さをかけないでください。商品に破損の恐れがあります。※上の数値は積雪量1cmあたり30N/㎡(3kgf/㎡)で計算しています。湿った雪の場合、1cmあたりの重さがさらに大きくなる場合がありますので、早めに雪おろしを行ってください。




●カーポートの屋根が強風であられるのを避けるために、前枠、補助柱側を建物に向けて施工してください。

1150

商品特長 (別冊) 規格表
P.1070 P.2-666

●商品写真の色調は印刷により、実物と多少異なる場合があります。
●掲載価格は部材標準販売価格です。消費税、ガラス組込み商品を除くガラス代、組立費及び搬入費、施工費、装飾品等は含まれていません。

レイナキャップポートグラン50 たて(2)連棟セット HCS-P(S)

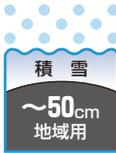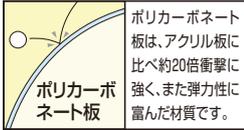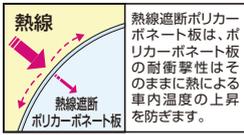

※熱線遮断FRP板(DR認定品)もご用意しています(▶P.952)。詳しくは当社営業所にお問い合わせください。

	材質	カラー			
本体	アルミ形材	B1 ブラウン	B7 カムブラック	H2 プラチナステン	YW ホワイト
屋根ふき材	ポリカーポネート板	アースブルー	スモークブラウン	トーマイタ	
	熱線遮断 ポリカーポネート板	アースブルー(マット調)		クリアマット	



J51・51-27 カムブラック(熱線遮断ポリカー屋根ふき材:クリアマット)

たて(2)連棟セット		屋根ふき材		寸法 (長さ×幅)
		ポリカーポネート板	熱線遮断ポリカーポネート板	
標準	J51・51-27	¥ 864,600	¥ 894,400	10064×2702
	J51・51-30	¥ 977,000	¥ 1,012,000	10064×3002
ハイルーフ	J51・51-27H	¥ 883,800	¥ 913,600	10064×2702
	J51・51-30H	¥ 996,200	¥ 1,031,200	10064×3002

XHCS-P501J

●オプション: サイドパネル・着脱式サポート・水平式物干し・雪よけカバー ▶P.1153

レイナキャップポートグラン50 用オプション ▶P.1100~1103

トレスサイドパネル、鋳物飾りA型、柱カバー、外部コンセント、雨水タンク

(注) 風の強い地域では、着脱式サポート(オプション)をご使用ください。


オプション 屋根ふき材補強部品(2セット) ¥19,200

XHCS-P505

●屋根ふき材補強部品を取付けることで、耐風圧強度が46m/秒相当(自社基準)に向上します。また、強風時にも屋根ふき材は抜けにくくなります。必ず着脱式サポート(オプション)を取付け、強風時にご使用ください。



別売品 斜め切詰用前枠(L=5800) ¥13,800

XHCS-P506

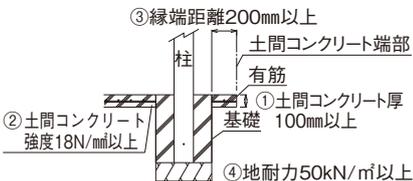

- 土間コンクリート考慮の基礎条件
- ①土間コンクリート厚100mm以上、有筋
 - ②土間コンクリート強度18N/㎡以上
 - ③縁端距離200mm以上
 - ④地耐力50kN/㎡以上

※上図の基礎条件下では、基礎寸法は[]寸法にて施工していただけます。また、その寸法はサイドパネルを取付けても変わりません。

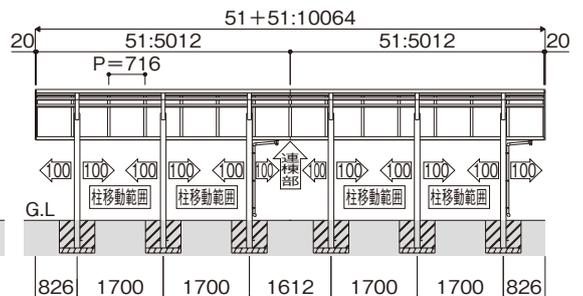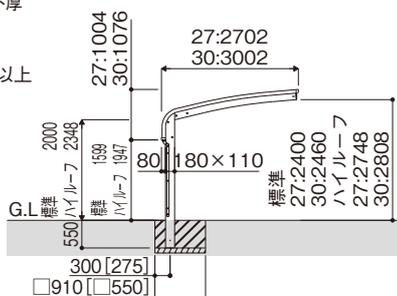

寸法図:縮尺1/150(単位mm)

注意

●耐荷重性能1500N/㎡(153.1kgf/㎡、目安として積雪量50cm相当)以上の重さをかけないでください。商品に破損の恐れがあります。※上の数値は積雪量1cmあたり30N/㎡(3kgf/㎡)で計算しています。湿った雪の場合、1cmあたりの重さがさらに大きくなる場合がありますので、早めに雪おろしを行ってください。

●カーポートの屋根が強風であられるのを避けるために、前枠、補助柱側を建物に向けて施工してください。

商品特長 (別冊)規格表
P.1070 P.2-636

YKK AP EXTERIOR. 1151

レジエント
エフルージュ
レオポルトne
車庫まわり
カーポート
レイナポート
レイナポート
スタンダード
カーポートグラン
2CPU型
パロリーネ!
クイックポートV型
ジューポルトne
イティオス
カーポート

レイナキャップポートグラン50 M合掌セット HCS-P(S)

熱線

熱線遮断ポリカーボネート板は、ポリカーボネート板の耐衝撃性はそのままだに熱による車内温度の上昇を防ぎます。

積雪

~50cm 地域用

ポリカーボネート板

ポリカーボネート板は、アクリル板に比べ約20倍衝撃に強く、また弾力性に富んだ材質です。

	材質	カラー			
本体	アルミ形材	B1 ブラウン	B7 カムブラック	H2 プラチナステン	YW ホワイト
屋根ふき材	ポリカーボネート板	アースブルー	スモークブラウン	トーマイマツ	
	熱線遮断 ポリカーボネート板	アースブルー(マット調)		クリアマット	

ハイルーフあり

※熱線遮断FRP板(DR認定品)もご用意しています(▶P.952)。詳しくは当社営業所にお問い合わせください。



画像ナンバー: XCSS0339

M51-27・27 プラチナステン(ポリカ屋根ふき材: トーマイマツ)

M合掌セット	屋根ふき材		寸法 (長さ×幅)	
	ポリカーボネート板	熱線遮断ポリカーボネート板		
標準	M51-27・27	¥ 909,700	¥ 939,500	5052×5418
	M51-27・30	¥ 964,900	¥ 997,300	5052×5718
	M51-30・30	¥1,020,100	¥1,055,100	5052×6018
ハイルーフ	M51-27・27H	¥ 928,900	¥ 958,700	5052×5418
	M51-27・30H	¥ 984,100	¥1,016,500	5052×5718
	M51-30・30H	¥1,039,300	¥1,074,300	5052×6018

XHCSP501M

●オプション: サイドパネル・水平式物干し・雪よけカバー ▶P.1153


レイナキャップポートグラン50 用オプション ▶P.1100~1103

トリスサイドパネル、鍔物飾りA型、柱カバー、外部コンセント、雨水タンク

オプション 屋根ふき材補強部品(2セット) ¥19,200


XHCSP505

●屋根ふき材補強部品を取付けることで、耐風圧強度が46m/秒相当(自社基準)に向上します。また、強風時にも屋根ふき材は抜けにくくなります。

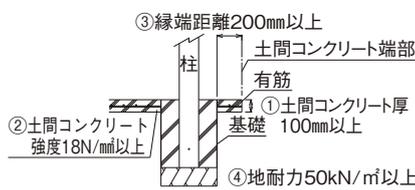


- 土間コンクリート考慮の基礎条件
- 土間コンクリート厚100mm以上、有筋
 - 土間コンクリート強度18N/㎡以上
 - 縁端距離200mm以上
 - 地耐力50kN/㎡以上

※上図の基礎条件下では、基礎寸法は [] 寸法にて施工していただけます。また、その寸法はサイドパネルを取付けても変わりません。

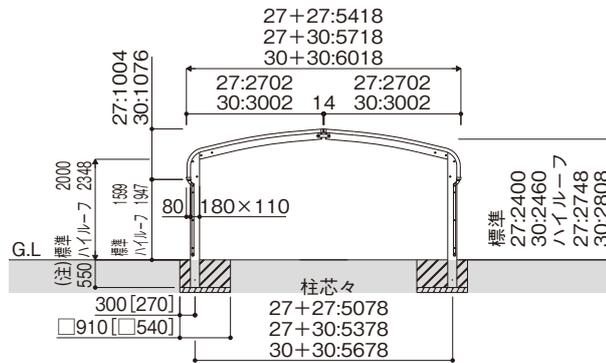

(注)27+30:幅30側の柱を38mm深く埋込む

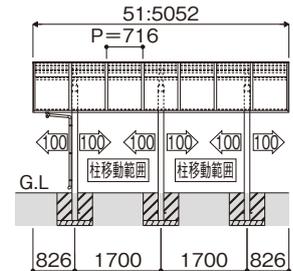

寸法図:縮尺1/150(単位mm)

注意



●耐荷重性能1500N/㎡(153.1kgf/㎡、目安として積雪量50cm相当)以上の重さをかけないでください。商品に破損の恐れがあります。
※上の数値は積雪量1cmあたり30N/㎡(3kgf/㎡)で計算しています。湿った雪の場合、1cmあたりの重さがさらに大きくなる場合がありますので、早めに雪おろしを行ってください。

1152

商品特長 (別冊)規格表
P.1070 P.2-636

●商品写真の色調は印刷により、実物と多少異なる場合があります。
●掲載価格は部材標準販売価格です。消費税、ガラス組み込み価格を除くガラス代、組立費及び搬入費、施工費、装飾品等は含まれていません。

レイナキャップポートグラン50 サイドパネル

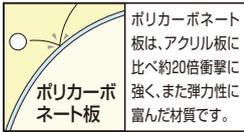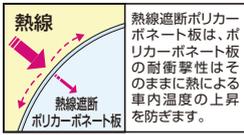

		カラー			
パネル枠・サポート	材質	アルミ形材			
		B1 ブラウン	B7 カムブラック	H2 プラチナステン	YW ホワイト
パネル材	ポリカーボネート板	アースブルー	スモークブラウン	トーマイマツ	
	熱線遮断 ポリカーボネート板	アースブルー(マット調)		クリアマツ	



プラチナステン ポリカ屋根ふき材・ポリカパネル材：トーマイマツ
(サイドパネル 51-10/カーポート 51-27/着脱式サポート)

オプション サイドパネル (注1)		サイドパネル セット呼称	パネル材		寸法 (長さ×高さ)
基本 セット用	長さ51用		ポリカーボネート板	熱線遮断ポリカーボネート板	
基本 セット用	標準・ハイルーフ兼用	51-10	¥101,400	¥104,600	5052×1036
	ハイルーフ用	51-17H	¥138,600	¥143,800	5052×1673
たて 連棟用 セット用	標準・ハイルーフ兼用	J51-10	¥103,500	¥106,700	5012×1036
	ハイルーフ用	J51-17H	¥147,000	¥152,200	5012×1673

XHCS502

●手配内容について

たて(2)連棟セット用サイドパネル = [基本セット用サイドパネル] + [たて連棟用セット用サイドパネル]
+ [着脱式サポート(3本入り)] × 2で完成品となります。

(注1)サイドパネルを取付ける場合は、梁1本につき必ず着脱式サポート1本を取付けてください。サポートによる補強がなされていないと、強風時にカーポート本体が破損する恐れがあります。

オプション	着脱式サポート (注2)	標準・ハイルーフ兼用	3本入り	標準	価格
オプション	水平式物干し (カーポート柱用)	2本入り	標準	ロング	¥15,900 ¥22,300
	雪よけカバー		長さ51用 長さ57用		¥22,300 ¥23,900

XHCS503

(注2)風の強い地域では、着脱式サポートをご使用ください。
サポートは、柱本数と同数をご用意ください。



着脱式サポート



プラチナステン

水平式物干し (AKM)
※本体と同じ4色をご用意しています。


●物干し1本当たり25kg以下でご使用ください。

●基本セット用サイドパネル+サポート



オプション：雪よけカバー

雪よけカバーにより、雪を後枠にためず、雪どけ水をスムーズに樋に流すことができます。

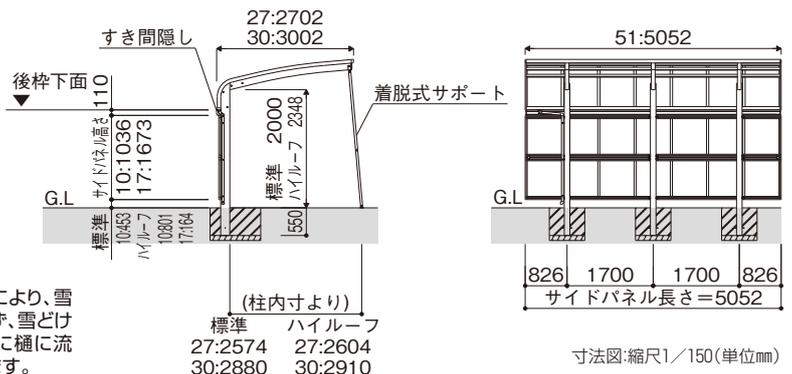

商品特長 (別冊)規格表
P.1070 P.2-670・672

YKK AP EXTERIOR. 1153

レジェンド
エフルージュ
レオポルトNo.
車庫まわり
カーポート
レイナポート
レイナポート
スタンダード
カーポートグラン
2CPU型
パロネ
クイックポートV型
ジポルトNo.
イデオス
カーポート
リレーリア

レイナベーカポートグラン 基本セット HCA-N

熱線

熱線遮断ポリカーボネート板は、ポリカーボネート板の耐衝撃性はそのままに熱による車内温度の上昇を防ぎます。

積雪

~20cm 地域用

ポリカーボネート板は、アクリル板に比べ約20倍衝撃に強く、また弾力性に富んだ材質です。

	材質	カラー			
本体	アルミ形材	B1 ブラウン	B7 カムブラック	H2 プラチナステン	YW ホワイト
屋根ふき材	ポリカーボネート板	アースブルー	スモークブラウン	トメイマツ	
	熱線遮断ポリカーボネート板	アースブルー(マット調)		クリアマツ	

ハイルーフあり

※不燃認定屋根ふき材(アルミ樹脂複合板)(幅30サイズのみ)、および熱線遮断FRP板(DR認定品)もご用意しています(▶P.952)。詳しくは当社営業所にお問い合わせください。



画像ナンバー: XCS0340

51-39H プラチナステン(熱線遮断ポリカ屋根ふき材: クリアマツ)

基本セット	屋根ふき材	屋根ふき材		寸法 (長さ×幅)
		ポリカーボネート板	熱線遮断ポリカーボネート板	
標準	51-30	¥289,300	¥298,800	5052×3005
	51-35	¥364,500	¥382,000	5052×3479
	51-39	¥417,100	¥431,500	5052×3900
ハイルーフ	51-30H	¥295,600	¥305,100	5052×3005
	51-35H	¥370,300	¥387,800	5052×3479
	51-39H	¥422,900	¥437,300	5052×3900

レイナベーカポートグラン 用オプション ▶P.1100~1103

トリスサイドパネル、鋳物飾りA型、柱カバー、収納棚、外部コンセント、枯葉よけネット、雨水タンク

オプション 屋根ふき材補強部品(1セット) ¥4,800

XHCCAN004

●屋根ふき材補強部品は、幅35、39では標準装備となりますが、幅30でのみオプションとなります。これを取付けることで強風時にも屋根ふき材は抜けにくくなります。


別売品 斜め切詰用壁付柱(L=5200) ¥25,500

XHCCAN003

(注)敷地条件により、壁側の直線部を斜め切詰めする場合(▶P.1081)に、標準の壁付柱(¥29,700)に代えて手配してください。



XHCCAN001

●オプション: サイドパネル・水平式物干し ▶P.1156

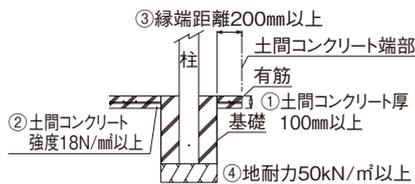

土間コンクリートを考慮しない場合	
カーポートサイズ	A
5130	540
5135-5139	690

標準
30:2620
35:2674
39:2708
ハイルーフ
30:2975
35:3029
39:3063

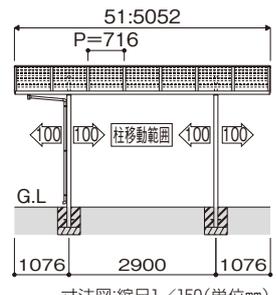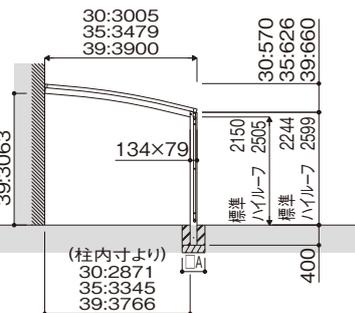

【土間コンクリート考慮の基礎条件】

- ①土間コンクリート厚100mm以上、有筋
- ②土間コンクリート強度18N/mm²以上
- ③縁端距離200mm以上
- ④地耐力50kN/m²以上



※上図の基礎条件下では、A寸法は表中の寸法にて施工していただけます。また、その寸法はサイドパネルを取付けても変わりません。

カーポートサイズ	A
5130	410
5135-5139	410

注意

- 耐荷重性能600N/m²(61.2kgf/m²、目安として積雪量20cm相当)以上の重さをかけないでください。商品に破損の恐れがあります。
- ※上の数値は積雪量1cmあたり30N/m²(3kgf/m²)で計算しています。湿った雪の場合、1cmあたりの重さがさらに大きくなる場合がありますので、早めに雪おろしを行ってください。

レイナベーカポートグラン (基本+ハーフ)セット / たて(2)連棟セット HCA-N

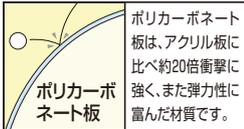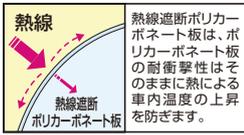

	材質	カラー			
本体	アルミ形材	B1 ブラウン	B7 カームブラック	H2 プラチナステン	YW ホワイト
屋根ふき材	ポリカーボネート板	アースブルー	スモークグラク	トーマイット	
	熱線遮断ポリカーボネート板	アースブルー(マット調)	クリアマット		

※不燃認定屋根ふき材(アルミ樹脂複合板)(幅30サイズのみ)、および熱線遮断FRP板(DR認定品)もご用意しています(▶P.952)。詳しくは当社営業所にお問い合わせください。



(基本+ハーフ)セット J51・14-39H プラチナステン(熱線遮断ポリカ屋根ふき材:クリアマット)

(基本+ハーフ)セット	屋根ふき材		寸法 (長さ×幅)	
	ポリカーボネート板	熱線遮断ポリカーボネート板		
標準	J51・14-30	¥399,800	¥411,400	6484×3005
	J51・14-35	¥501,500	¥523,200	6484×3479
	J51・14-39	¥563,600	¥582,300	6484×3900
ハイルーフ	J51・14-30H	¥408,800	¥420,400	6484×3005
	J51・14-35H	¥509,400	¥531,100	6484×3479
	J51・14-39H	¥571,500	¥590,200	6484×3900

XHCAN001H


たて(2)連棟セット	屋根ふき材		寸法 (長さ×幅)	
	ポリカーボネート板	熱線遮断ポリカーボネート板		
標準	J51・51-30	¥576,000	¥595,000	10064×3005
ハイルーフ	J51・51-30H	¥588,600	¥607,600	10064×3005

XHCAN001J

●オプション: サイドパネル・水平式物干し ▶P.1156

レイナベーカポートグラン 用オプション ▶P.1100~1103

トリスサイドパネル、鋳物飾りA型、柱カバー、収納棚、外部コンセント、枯葉よけネット、雨水タンク

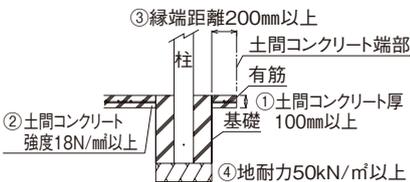


土間コンクリートを考慮しない場合	
カーポートサイズ	A
1430-5130	540
1435-1439-5135-5139	690

- 土間コンクリート考慮の基礎条件
- 土間コンクリート厚100mm以上、有筋
 - 土間コンクリート強度18N/㎡以上
 - 縁端距離200mm以上
 - 地耐力50kN/㎡以上

※上図の基礎条件下では、A寸法は表中の寸法にて施工していただけます。また、その寸法はサイドパネルを取付けても変わりません。

カーポートサイズ	A
1430-5130	410
1435-1439-5135-5139	410

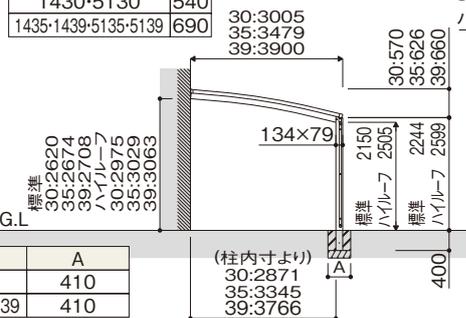

オプション 屋根ふき材補強部品(2セット) ¥9,600

XHCAN005


●屋根ふき材補強部品は、幅35、39では標準装備となりますが、幅30でのみオプションとなります。これを取付けることで強風時にも屋根ふき材は抜けにくくなります。

別売品 斜め切話用壁付柱(L=5200) ¥25,500


XHCAN003

(注)敷地条件により、壁側の直線部を斜め切話めする場合(▶P.1081)に、標準の壁付柱(ハーフセットでは¥29,700+¥17,000)に代えて手配してください。2セット必要となります。

●たて(2)連棟セット

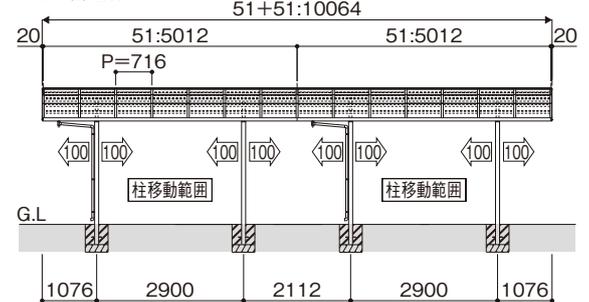

●(基本+ハーフ)セット

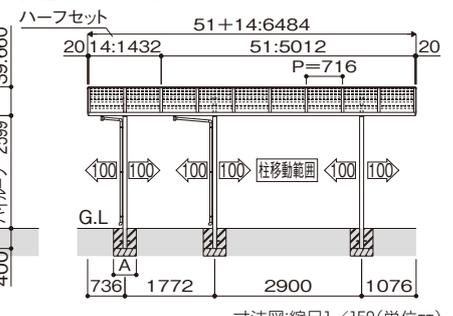

寸法図:縮尺1/150(単位mm)

注意


●耐荷重性能600N/㎡(61.2kgf/㎡、目安として積雪量20cm相当)以上の重さをかけないでください。商品に破損の恐れがあります。※上の数値は積雪量1cmあたり30N/㎡(3kgf/㎡)で計算しています。湿った雪の場合、1cmあたりの重さがさらに大きくなる場合がありますので、早めに雪おろしを行ってください。

商品特長 (別冊)規格表
P.1070 P.2-676・678

YKK AP EXTERIOR. 1155

レジエント
エフルージュ
レイナポートno
車庫まわり
カーポート
レイナポート
レイナポート
スタンダード
カーポートグラン
2CPU型
バロニー
クイックポートV型
ジープポートno
イデオス
カーポート
リレーシア

レイナーカーポートグラン サイドパネル

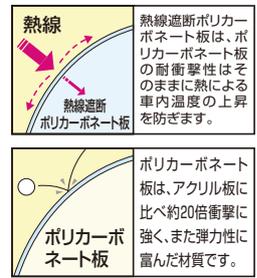



		材質		カラー			
パネル枠	アルミ形材	B1 ブラウン	B7 カームブラック	H2 プラチナステン	YW ホワイト		
パネル材	ポリカーボネート板	アースブルー	スモークブラウン	トーマイマツ			
	熱線遮断 ポリカーボネート板	アースブルー(マット調)		クリアマット			




プラチナステン ポリカ屋根ふき材・ポリカパネル材：トーマイマツ(サイドパネル 51-21H/カーポート 51-39H)

オプション サイドパネル	サイドパネル セット呼称	パネル材		寸法 (長さ×高さ)	
		ポリカーボネート板	熱線遮断ポリカーボネート板		
基本 セット用	標準用	51-08	¥ 99,900	¥102,500	5052× 836
		51-10	¥123,700	¥126,900	5052× 1036
		51-19	¥184,700	¥190,500	5052× 1873
	ハイルーフ用	51-08H	¥100,400	¥103,000	5052× 836
		51-10H	¥124,200	¥127,400	5052× 1036
		51-19H	¥185,200	¥191,000	5052× 1873
	51-21H	¥209,000	¥215,400	5052× 2073	
ハーフ セット用	標準・ ハイルーフ 兼用	J14-08	¥ 37,900	¥ 38,900	1432× 836
		J14-10	¥ 42,600	¥ 43,600	1432× 1036
		J14-19	¥ 71,400	¥ 73,400	1432× 1873
	ハイルーフ用	J14-21H	¥ 76,100	¥ 78,100	1432× 2073
たて 連棟用 セット用	標準用	J51-08	¥104,100	¥106,700	5012× 836
		J51-10	¥125,800	¥129,600	5012× 1036
		J51-19	¥191,000	¥196,800	5012× 1873
	ハイルーフ用	J51-08H	¥104,600	¥107,200	5012× 836
		J51-10H	¥126,300	¥129,500	5012× 1036
		J51-19H	¥191,500	¥197,300	5012× 1873
		J51-21H	¥213,200	¥219,600	5012× 2073

オプション	水平式物干し (テラス柱用)	2本入り	標準 ロング	¥18,100 ¥24,400
-------	-------------------	------	-----------	--------------------

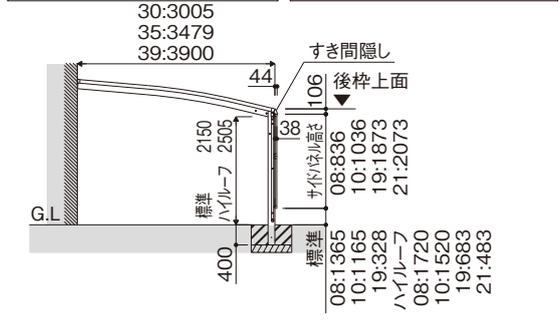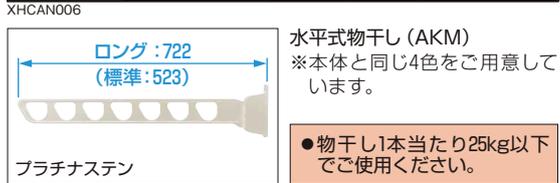

●基本セット用サイドパネル

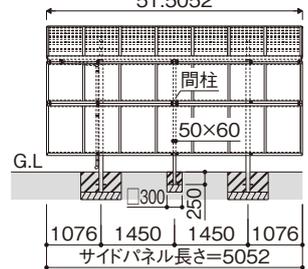

寸法図:縮尺1/150(単位mm)

XHCAN002
●手配内容について
たて(N)連棟セット用サイドパネル = 基本セット用サイドパネル +
たて連棟用セット用サイドパネル※ で完成品となります。
※または、ハーフセット用サイドパネルを加算してください。




- レジデント
- エフルージュ
- レオポルトneo
- 車庫まわり
- カーポート
- レイナーカーポート
- レイナーカーポート
- カーポート
- スタンダード
- カーポート
- 2CPU型
- バローネ
- クインポートV型
- シーポートneo
- イデオス
- カーポート

1156

商品特長 (別冊) 規格表
P.1070 P.2-681・690

●商品写真の色調は印刷により、実物と多少異なる場合があります。
●掲載価格は部材標準販売価格です。消費税、ガラス組込み商品を除くガラス代、組立費及び搬入費、施工費、裝飾品等は含まれていません。

レイナベーカポートグラン50 基本セット HCA-N(S)

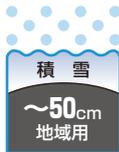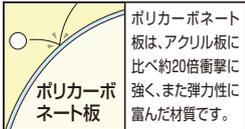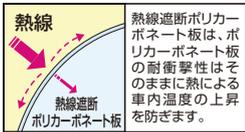

本体	材質	カラー			
	アルミ形材	B1 ブラウン	B7 カムブラック	H2 ブラチナステン	YW ホワイト
屋根ふき材	ポリカーボネート板	アースブルー	スモークブラウン	トーマイマツ	
	熱線遮断ポリカーボネート板	アースブルー(マット調)	クリアマツ		

※熱線遮断FRP板(DR認定品)もご用意しています(▶P.952)。詳しくは当社営業所にお問い合わせください。



画像ナンバー: XCSS0344

51-39H ブラチナステン(ポリカ屋根ふき材: トーマイマツ)

基本セット	屋根ふき材		寸法 (長さ×幅)	
	ポリカーボネート板	熱線遮断ポリカーボネート板		
標準	51-35	¥469,000	¥486,500	5052×3479
	51-39	¥519,400	¥533,800	5052×3900
ハイルーフ	51-35H	¥478,600	¥496,100	5052×3479
	51-39H	¥529,000	¥543,400	5052×3900

レイナベーカポートグラン50 用オプション ▶ P.1100~1103

トリスサイドパネル、鋳物飾りA型、柱カバー、外部コンセント、枯葉よけネット、雨水タンク


別売品 斜め切詰用壁付柱(L=5200) **¥25,500**

XHCAN503

(注) 敷地条件により、壁側の直線部を斜め切詰める場合(▶P.108)に、標準の壁付柱(¥33,400)に代えて手配してください。


XHCAN501

●オプション: サイドパネル・水平式物干し ▶P.1159

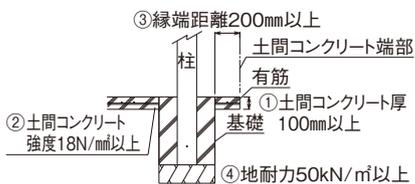

- 土間コンクリート考慮の基礎条件**
- ① 土間コンクリート厚100mm以上、有筋
 - ② 土間コンクリート強度18N/mm²以上
 - ③ 縁端距離200mm以上
 - ④ 地耐力50kN/m²以上

※上図の基礎条件下では、基礎寸法は [] 寸法にて施工していただけます。また、その寸法はサイドパネルを取付けても変わりません。

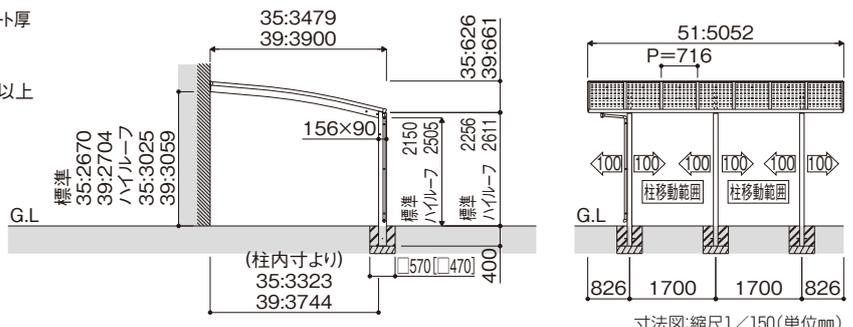

注意


●耐荷重性能1500N/m²(153.1kgf/m²、目安として積雪量50cm相当)以上の重さをかけないでください。商品に破損の恐れがあります。※上の数値は積雪量1cmあたり30N/m²(3kgf/m²)で計算しています。湿った雪の場合、1cmあたりの重さがさらに大きくなる場合がありますので、早めに雪おろしを行ってください。

商品特長 (別冊)規格表
P.1070 P.2-685

YKK AP
EXTERIOR. **1157**

レジェンド
エフルージュ
レオポルトNo.
車庫まわり
カーポート
レイナポート
レイナポート
スタンダード
カーポートグラン
2CPU型
パロネ!
クリンポートV型
ジールポートNo.
イデオス
カーポート
リレーリア

レイナベーカポートグラン50 (基本+ハーフ)セット HCA-N(S)

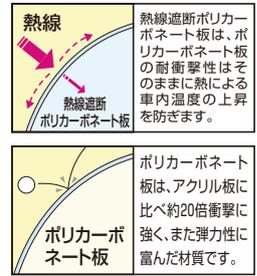

	材質	カラー			
本体	アルミ形材	B1 ブラウン	B7 カムブラック	H2 プラチナステン	YW ホワイト
屋根ふき材	ポリカーボネート板	アースブルー	スモークブラウン	トメイマツ	
	熱線遮断 ポリカーボネート板	アースブルー(マット調)	クリアマット		

ハイルーフ
あり

※熱線遮断FRP板(DR認定品)もご用意しています(▶P.952)。詳しくは当社営業所にお問い合わせください。



J51・14-39H プラチナステン(熱線遮断ポリカ屋根ふき材:クリアマット)

(基本+ハーフ)セット	屋根ふき材		寸法 (長さ×幅)	
	ポリカーボネート板	熱線遮断ポリカーボネート板		
標準	J51・14-35	¥620,900	¥642,600	6484×3479
	J51・14-39	¥679,800	¥698,500	6484×3900
ハイルーフ	J51・14-35H	¥633,200	¥654,900	6484×3479
	J51・14-39H	¥692,100	¥710,800	6484×3900

レイナベーカポートグラン50 用オプション ▶P.1100~1103

トリスサイドパネル、鋳物飾りA型、柱カバー、外部コンセント、枯葉よけネット、雨水タンク


別売品 斜め切詰用壁付柱(L=5200) ¥25,500

XHCAN503

(注)敷地条件により、壁側の直線部を斜め切詰めする場合(▶P.1081)に、標準の壁付柱(¥33,400+¥17,000)に代えて手配してください。2セット必要となります。


XHCAN501H

●オプション:サイドパネル・水平式物干し ▶P.1159

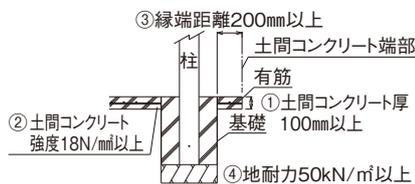

- 土間コンクリート考慮の基礎条件
- ①土間コンクリート厚100mm以上、有筋
 - ②土間コンクリート強度18N/mm²以上
 - ③縁端距離200mm以上
 - ④地耐力50kN/m²以上

※上図の基礎条件下では、基礎寸法は[]寸法にて施工していただけます。また、その寸法はサイドパネルを取付けても変わりません。

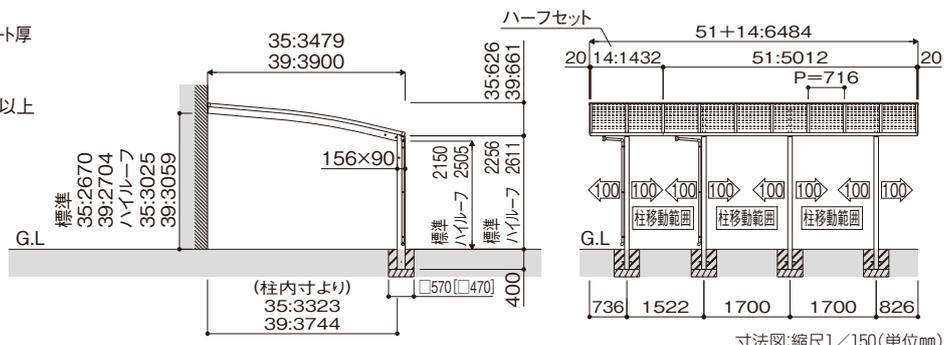

寸法図:縮尺1/150(単位mm)

注意


- 耐荷重性能1500N/m²(153.1kgf/m²、目安として積雪量50cm相当)以上の重さをかけないでください。商品に破損の恐れがあります。※上の数値は積雪量1cmあたり30N/m²(3kgf/m²)で計算しています。湿った雪の場合、1cmあたりの重さがさらに大きくなる場合がありますので、早めに雪おろしを行ってください。

1158

商品特長 (別冊)規格表
P.1070 P.2-685

●商品写真の色調は印刷により、実物と多少異なる場合があります。
●掲載価格は部材標準販売価格です。消費税、ガラス組み込み商品を除くガラス代、組立費及び搬入費、施工費、装飾品等は含まれていません。

レイナーカーポートグラン50 サイドパネル

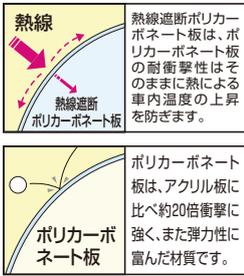

材質		カラー			
パネル枠	アルミ形材	B1 ブラウン	B7 カームブラック	H2 プラチナステン	YW ホワイト
パネル材	ポリカーボネート板	アースブルー	スモークブラウン	トーマイマツ	
	熱線遮断 ポリカーボネート板	アースブルー(マット調)	クリアマツ		



画像著作権：XCSS0347

プラチナステン ポリカ屋根ふき材・ポリカパネル材：トーマイマツ(サイドパネル 51-21H/カーポート 51-39H)

オプション サイドパネル	サイドパネル セット呼称	パネル材		寸法 (長さ×高さ)		
		ポリカーボネート板	熱線遮断ポリカーボネート板			
基本 セット 用	長さ51用	標準・ ハイルーフ 兼用	51-08 51-10 51-19	¥ 77,600 ¥101,400 ¥162,400	¥ 80,200 ¥104,600 ¥168,200	5052× 836 5052×1036 5052×1873
	ハイルーフ用	51-21H	¥186,200	¥192,600	5052×2073	
	標準・ ハイルーフ 兼用	J14-08 J14-10 J14-19	¥ 37,900 ¥ 42,600 ¥ 71,400	¥ 38,900 ¥ 43,600 ¥ 73,400	1432× 836 1432×1036 1432×1873	
ハイ フ セ ッ ト 用	長さ14用	ハイルーフ用	J14-21H	¥ 76,100	¥ 78,100	1432×2073

XHCAN502

●手配内容について

[基本+ハーフ]セット用サイドパネル = [基本セット用サイドパネル] + [ハーフセット用サイドパネル]で完成品となります。

オプション	水平式物干し (カーポート柱用)	2本入り	標準 ロング	標準 ¥15,900 ¥22,300
-------	---------------------	------	-----------	--------------------------

XHCAN504




水平式物干し (AKM)
※本体と同じ4色をご用意しています。

●物干し1本当たり25kg以下で
ご使用ください。

プラチナステン

●基本セット用サイドパネル

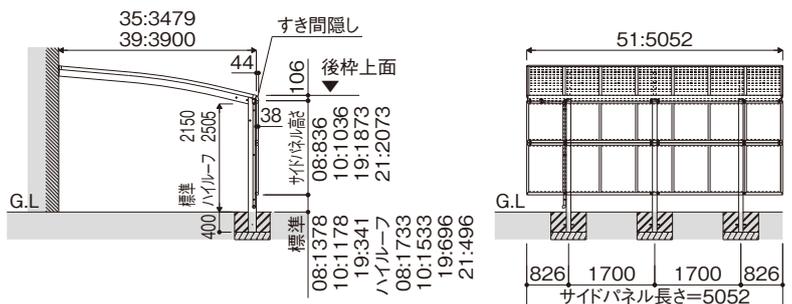

寸法図：縮尺1/150(単位mm)

商品特長 (別冊)規格表
P.1070 P.2-688・690

YKK AP EXTERIOR. 1159

レジェンド

エフルージュ

レインポートno

車庫まわり

カーポート

レイナーポート

レイナーポート

スタンダード
カーポートグラン

2CPU型

パロリーネ
タイプポートV型

ジーポートno

イテイオス

カーポート
リレーリア

販売店・建築会社・工務店様へのお願い

【商品選択上のお願い】

- 商品は、使用用途・使用場所などを限定しているもの、専門施工が必要となるものがあります。商品仕様をご確認のうえ、商品を選定してください。
- 商品の製作可能範囲をお守りください。

【組立・施工上のお願い】

- 商品の組立・施工については、必ず説明書に従ってください。

【お施主様引渡し時のお願い】

- 商品の取扱説明書（使い方&お手入れガイドブック）をご用意しています。必ず、お施主様や建築物を管理されている方にお渡しください。

YKK AP
EXTERIOR®

YKK AP株式会社
YKK APエクステリア株式会社

商品に関するご相談・お問い合わせは、

お客様相談室まで

受付時間 / 月～土 9:00～17:00
(日・祝日・年末年始・夏期休暇等を除く)

■一般のお客様
☎ 0120-20-4134

■建築・設計関係者様
☎ 0120-72-4134

<http://www.ykkap.co.jp/>

●お問い合わせ、ご用命は……

* A H 1 5 - 3 0 3 - 1 *

