

2015年4月価格改定版





LUCIAS

玄関ドアとのコーディネート重視した
門扉、機能ポール、フェンス、
アップゲートの共通ブランドです。






業務用
表示価格には、消費税
は含まれておりません
第1版

2015.05

  

LUCIAS 門 扉

 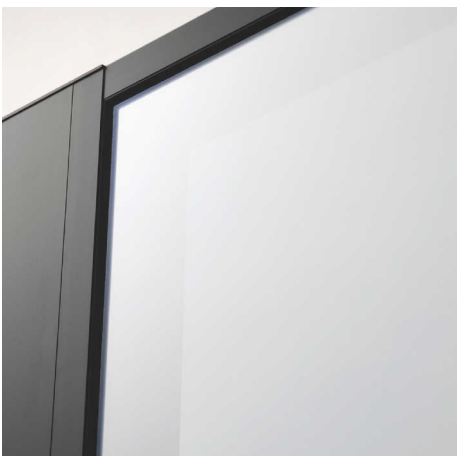 

- ・ルシラス 門扉シリーズ…………… P.39
- ・〔ピタットKey システム〕電気錠付
ルシラス 門扉シリーズ…………… P.64
- ・〔紹介〕〔集合住宅向け門扉〕
ルシラス 門扉シリーズ…………… P.79

玄関ドアとYKK AP独自の美しい玄関まわりを演出するシリーズ門扉。



ルシアス 門扉AS01型 04・10・14 桑炭 ▶P.46

特長 ① 玄関ドア「スマートドア ヴェナート」との抜群のデザインコーディネート。

玄関ドア「スマートドア ヴェナート」で設定されているデザインに対応した豊富な17デザインをご用意。また、分かりやすく選びやすい3カテゴリーの価格帯設定で、ご要望に合せた商品選択が可能です。

特長 ② 親子開きに特化したデザイン・サイズ。

『親子開き』としての見え方に特化した専用の親扉デザインを採用。また、同じ間口幅で従来の両開きよりも広くスペースが取れ、出入りもスムーズに行えます。

特長 ③ こだわりのディテール表現。

ガラスやリブモール、ロートアイアン調のオーナメントなど、立体感や素材感のあるディテール表現にこだわり、見た目も質感も美しい門扉に仕上げています。

カラーバリエーション

玄関ドアでも人気の桑炭色をガーデンエクステリア商品の共通カラーとしてラインアップ。エントランス空間のトータルコーディネートが可能です。

■ エントランスまわりのトータルコーディネートが可能な共通6カラー



ルシアス 門扉シリーズ

質感の高いガラスデザイン。



AP01型 カームブラック

彫りの深さを与える立体的なモール。



BM02型 キャラメルチーク




BS01型 ハニーチェリー

●商品写真の色調は印刷により、実物と多少異なる場合があります。

上質で美しい門扉を実現するため、デザイン、ディテール、質感にこだわりました。

玄関ドア「スマートドア ヴェナート」とのコーディネート性を高める配色とデザイン。

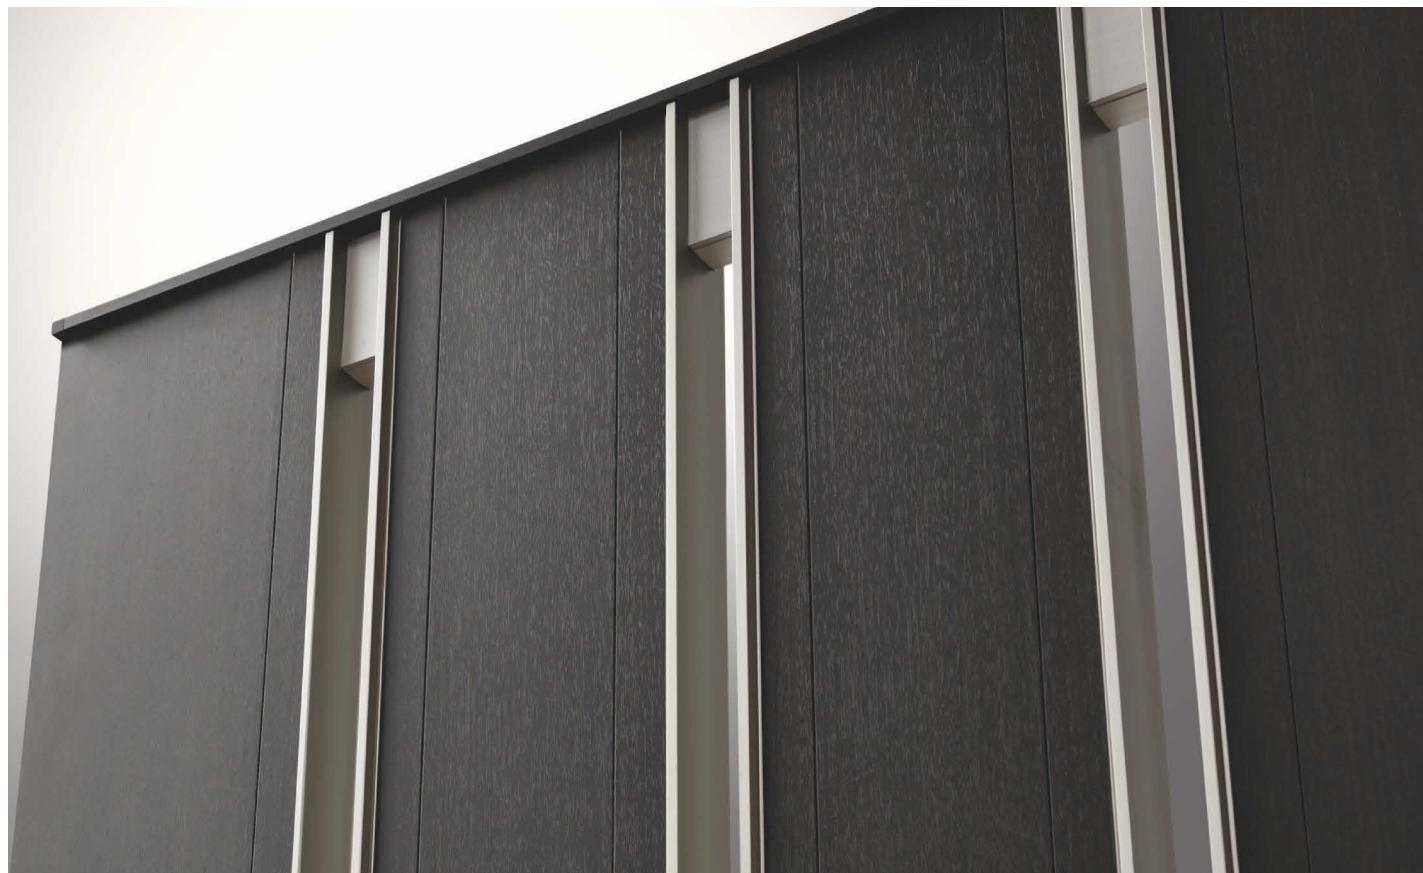


AS01型 桑炭

形やリアルな質感にこだわったロートアイアン調のオーナメント。



オーナメントUA型

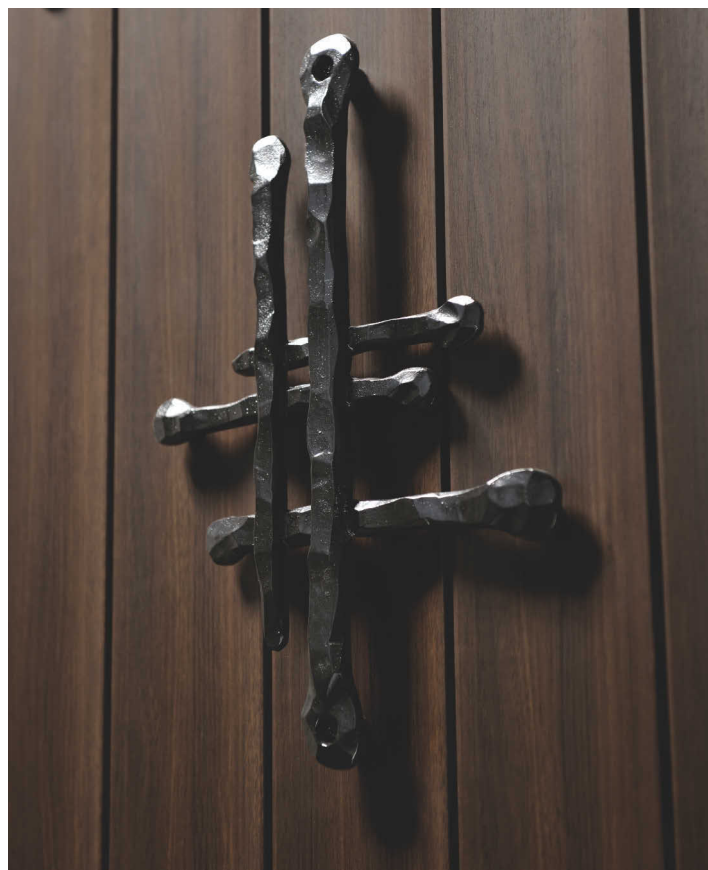

オーナメントA型

ルシラス 門扉シリーズ

限られた間口スペースを有効に利用できる、親子開きサイズ


3種類の親子開きサイズをご用意。両開きタイプの扉1枚幅と比べて間口幅を広く取ることができ、大きな荷物や自転車の出し入れもスムーズに行えます。

扉2枚の幅	1200mm	1400mm	
両開き	 親扉：600mm	 親扉：700mm	
親子開き	 400mm 800mm	 600mm 800mm	 400mm 1000mm




800mm以上のゆったりサイズで出し入れラクラク

家具やゴルフバッグなどの大きな荷物の出し入れ。

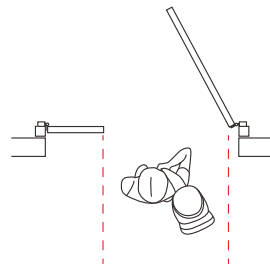

自転車の出し入れ。

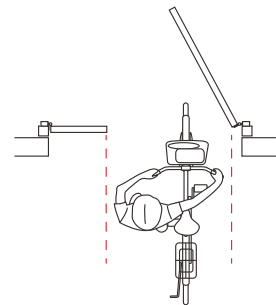


- 自転車の押し歩きに必要な幅は、一般的に800mm～900mmといわれています。

親子開きを中心に考えたデザイン

『親子開き』としての見え方に特化した専用の親扉デザインにより、利便性だけでなく、さまざまな表情もお楽しみいただけます。

従来門扉

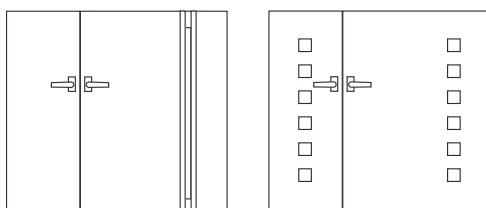

ルシラス門扉（親子開き中心デザイン）



- 親子に特化したアクセントバランス配置
- 親扉側のみのハンドル設定

※写真はAS01型／AK01型

親子開き・サイズバリエーション

敷地条件や用途に合わせて選べるサイズバリエーション

各サイズごとのデザインイメージ

※写真はBS01型です。デザインにより設定サイズは異なります。詳しくは、各本文ページにてご確認ください。

扉2枚の幅 呼称幅	W1200		W1400		W1600
	W06・06	W04・08	W06・08	W04・10	W08・08
H1600					
H1400					
H1200					

高尺のH16サイズをご用意

クローズ外構に対応し、セキュリティ効果を高めるH16サイズを数多くご用意しています。

※BP01型、CS01型、CS02型は除く。



写真はAP01型 (04・10-16)

高い壁を配した
外構にも
合せられます

1600mm

ルシアス 門扉シリーズ

●アルミ門柱100角




※デザイン・サイズによって対応門柱は異なります。

アルミ門柱75角

子扉

親扉

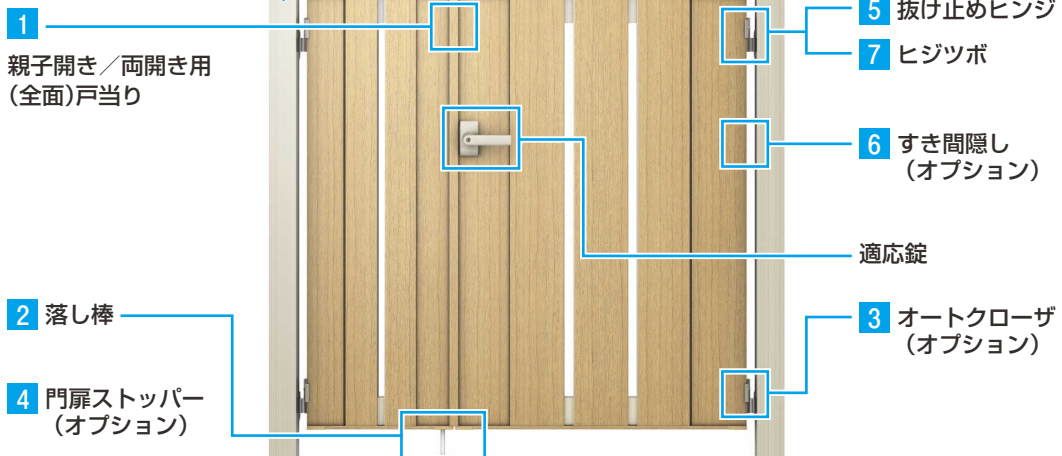

1 親子開き／両開き用 (全面)戸当り

2 落とし棒

4 門扉ストッパー (オプション)

5 抜け止めヒンジ

7 ヒジツボ

6 すき間隠し (オプション)

3 オートクローザ (オプション)

適応錠

使い勝手やデザイン性をさらに高める設定

快適性


1 親子開き／両開き用 (全面) 戸当り

戸当り裏面にクッション材を設定し、開閉時の音を低減します (落とし棒が1セット同梱されています)。※片開き用 (内開き施工) の場合、門扉に部分戸当りを使用します (錠ユニットに包装)。片開き用 (外開き施工) の場合は、受け柱側にゴムカバーが付いています。



2 落とし棒 (φ13)

框内蔵式のガタつき防止構造の落とし棒は、有効落差 A=120mm対応のため、傾斜地でも設置可能。親子開き／両開きの場合、別売品の落とし (追加用) を掛側本体に取付ければ、開いた状態で固定できるので、大きな荷物でもラクラク出入りできます。また、落とし棒のロックを5mm刻みと細かくしたため、敷地条件に合せ柔軟に調節が可能です。

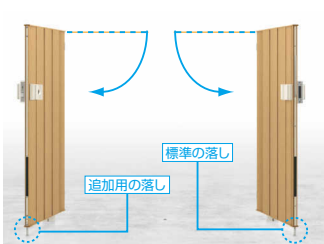

3 オートクローザ (オプション)

門柱施工において、ラッチ錠タイプと組合せれば (開き角度80°以下より) 自動的に扉が閉まるオートクローザがご利用いただけます。※H20サイズには使用できません。



安心・安全

4 門扉ストッパー (オプション)

扉を開く際に、直接門柱や障害物に当たらないようにすることができます。



門扉ストッパー (コンクリート床専用)

防犯性

5 抜け止めヒンジ (標準装備)

施工後の門扉を抜けにくくする抜け止めヒンジを上下に設定し、防犯性に配慮しています (錠ユニットに包装)。



意匠性

6 すき間隠し (オプション)


門柱と門扉のすき間を隠し、より一体感のあるデザインにグレードアップします。※内開き施工専用



施工性

7 ヒジツボ

内開き用

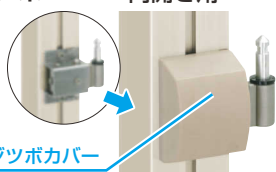

ヒジツボカバー

門扉を吊ったまま前後左右の調整がドライバー1本で可能です。また、防犯性と意匠性を兼ね備えたヒジツボカバーを標準装備しています (門柱ユニットに包装)。

外開き用



内開きと同じ寸法で門柱の内々に納まり、片開きの場合でも左右の柱位置を揃えることができます (別売品)。

適応錠

カラーは2色 適応錠は、プラチナステン/カムブラックの2色からお選びいただけます。

※錠写真は、全て親子開き用です。受け側の道路側表プレート、およびラッチ錠タイプでは家屋側把手がありません。

B7: カムブラック

H2: プラチナステン

打掛錠タイプ ベーシックなハンドルタイプの錠です。

ハンドル錠E8型

ハンドルを軽く下げることによって開閉できるレバータイプ。



道路側：シリンダー錠
【片面シリンダー錠】



家屋側：サムターン(付属品)
タイプの場合

～安全性・スムーズ開閉～


両・内開き施工では、門扉を開閉する際に、手が框に当たらないように上・下55°の位置でストップする構造を採用(当社オリジナル)。

家屋側からの施解錠は、エマージェンシー※です。付属のサムターンを取付けると手動での施解錠が可能です。

ラッチ錠タイプ 少ない操作で簡単に開閉できる使い勝手のよい錠です。

ハンドル錠E10型

ハンドルを軽く下げることによって開閉できるレバータイプ。

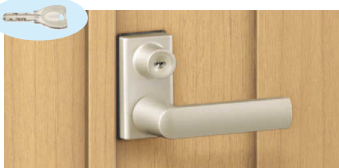

道路側：シリンダー錠



家屋側：サムターン(付属品)
タイプの場合

タッチ錠E2型

軽く押す・引くの操作だけで開閉できるプレートタイプ。



道路側：シリンダー錠



家屋側：サムターン(付属品)
タイプの場合

家屋側の施解錠は、両面シリンダーでは鍵が必要となりますが、片面シリンダーではコインキー※です。付属のサムターンを取付けると手で施解錠が可能です。

※詳しくは『ガーデンエクステリア総合カタログ』をご確認ください。

タッチ錠E3型

軽く押す・引くの操作だけで開閉できるバータイプ。

ユニバーサルデザイン 握りやすく、年齢や身体能力に関係なく使いやすい錠です。



道路側：シリンダー錠



家屋側：サムターン(付属品)
タイプの場合

ラッチ錠タイプ共通仕様

蓄光リング



蓄光シリンダー
鍵穴周辺に蓄光リングを採用。

両面シリンダー錠



家屋側：シリンダー【選択】
防犯性に配慮した両面シリンダーをご用意。

鎌錠内蔵デッドボルト




デッドボルトから飛び出した鎌が門扉をしっかり施錠。

外開き用ラッチガイド(錠ユニット付属品)

外開き施工ではラッチガイドを取付けて、開閉によるすり傷を防ぎます。

両開き用/親子開き用(注)

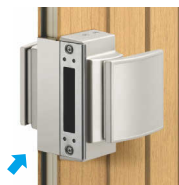

(注) 親子開き用では、家屋側ハンドルは付きません。

片開き用
※75角門柱専用



ロシアス 門扉AS01型 UME-AS01

たてスリット

耐風圧強度 **34**m/秒相当 (施錠時)

〈家屋側〉



表裏同一模様

〈道路側〉

パネル	材質	アルミカラー		複合カラー※			
		B7	H2	W6	W7	YF	Z9
	アルミ材	カムブラック	プラチナステン	桑炭	ハニーチェリー	キャスルオーク	ショコラウォールナット
スリット部	アルミ材			H2 プラチナステン			

※複合カラーについては、パネル部が例えばハニーチェリーでスリット部(上下框)がプラチナステンでは、ハニーチェリー/ステンと呼称します。

- 左右兼用
- 親子あり
- シリンダー錠
- 電気錠対応
- クローザ対応
- サイズオーダー可能
- ペア商品

▶P.68

▶P.182

スリムなスリットとアルミのエッジが効いた、シャープなモダンデザイン。



04-10-16 ハニーチェリー/ステン/スマートドア ヴェナート S25



04-08-14 ショコラウォールナット/ステン




08-16 カムブラック



10-16 ハニーチェリー/ステン

呼称	扉1枚寸法 (W×H)	門柱区分	親子/両開きセット				片開きセット				
			アルミカラー	複合カラー	アルミカラー	複合カラー	アルミカラー	複合カラー	アルミカラー	複合カラー	
親子	04-08-14	400×800×1400	75角	¥207,900	¥219,500	¥191,000	¥202,600	—	—	—	—
	06-08-14	600×800×1400	75角	¥213,600	¥225,300	¥196,700	¥208,400	—	—	—	—
	04-10-14	400×1000×1400	100角	¥227,600	¥239,200	¥192,600	¥204,200	—	—	—	—
	04-08-16	400×800×1600	100角	¥241,200	¥252,800	¥205,400	¥217,000	—	—	—	—
	06-08-16	600×800×1600	100角	¥247,000	¥258,500	¥211,200	¥222,700	—	—	—	—
	04-10-16	400×1000×1600	100角	¥260,800	¥272,500	¥225,000	¥236,700	—	—	—	—
	06-14	600×1400	75角	¥201,800	¥213,600	¥184,900	¥196,700	¥110,900	¥116,500	¥91,100	¥96,700
	08-14	800×1400	75角	¥227,600	¥239,200	¥210,700	¥222,300	¥123,800	¥129,300	¥104,000	¥109,500
	10-14	1000×1400	75角	—	—	—	—	¥145,500	¥151,000	¥105,600	¥111,100
	08-16	800×1600	100角	¥260,900	¥272,400	¥225,100	¥236,600	¥151,900	¥157,400	¥111,100	¥116,600
10-16	1000×1600	100角	—	—	—	—	¥171,500	¥177,100	¥130,700	¥136,300	
選択オプション	タッチ錠E2型	—	—	¥23,300加算 (¥26,800加算)	—	—	—	—	—	—	
	タッチ錠E3型	—	—	¥26,000加算 (¥29,500加算)	—	—	—	—	—	—	
	ハンドル錠E10型	—	—	¥19,100加算 (¥22,600加算)	—	—	—	—	—	—	
	タッチ錠E2型	—	—	¥27,500加算 (¥31,000加算)	—	—	—	¥23,300加算 (¥26,800加算)	—	—	
別型別オプション	タッチ錠E3型	—	—	¥33,900加算 (¥37,400加算)	—	—	—	¥25,900加算 (¥29,400加算)	—	—	
	ハンドル錠E10型	—	—	¥21,700加算 (¥25,200加算)	—	—	—	¥19,000加算 (¥22,500加算)	—	—	
	外開き部品(注2)	100角	¥12,800	—	(内・外兼用)	¥11,500	—	¥1,800	—	—	
	オートクローザ用門柱外開き部品(注3)	75角	¥11,700	—	(内・外兼用)	¥7,500	—	¥1,800	—	—	
オートクローザ(注4)	—	—	¥13,800	—	—	¥12,600	—	—	—		
落し(追加用1本)	—	—	—	¥4,700	—	—	—	¥4,700	—		
オートクローザ(注4)	右扉(R)/左扉(L)	—	—	¥59,000	—	—	¥59,000	—	—		
すき間隠し(内開き専用)	H14用	—	¥17,400	¥17,400	—	—	¥17,400	¥17,400	—		
	H16用	—	¥18,200	¥18,200	—	—	¥18,200	¥18,200	—		

- セット価格は、門扉本体+戸当り(両開き・親子開きの場合)+ハンドル錠E8型+アルミ門柱75角(100角)、または埋込金具で計算されています。
- 各仕様の変更は、セット価格から加算および減算してください。
- オプション：門扉ストッパー ▶P.188
- 門柱区分により、施工幅寸法が変わりますので、ご注意ください。

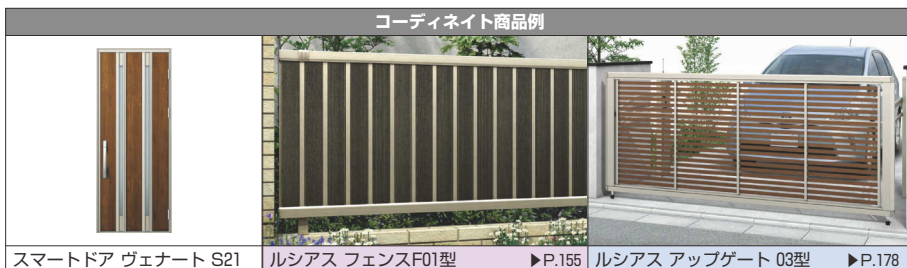


スマートドア ヴェナート S21 | ルシアス フェンスF01型 ▶P.155 | ルシアス アップゲート 03型 ▶P.178

適応錠

☆印の錠には、両面シリンダー仕様もあります。



- (注1) ()内は、両面シリンダーの価格です。錠には左右勝手が生じますので、発注時には掛側本体の外観右：R・左：Lをご指定ください。
- (注2) 片・外開きの場合、100角門柱が必要となる外開き部品は、外開き用戸当り部品(¥3,000)を含む価格です。また、100角門柱施工、および埋込金具施工では、打掛錠(ハンドル錠E8型)をご使用ください。
- (注3) オートクローザと併用する場合は、専用の外開き部品となり、片開きの場合は外開き用戸当り部品(¥3,000)を含む価格となります。
- (注4) オートクローザは取付ける掛側本体を外観から見て、右扉用または左扉用をご指定ください。錠はラッチ錠(タッチ錠E2型・E3型・ハンドル錠E10型)をご使用ください。外開き施工では逆勝手となります。ただし、100角門柱の片・外開き施工はできません。

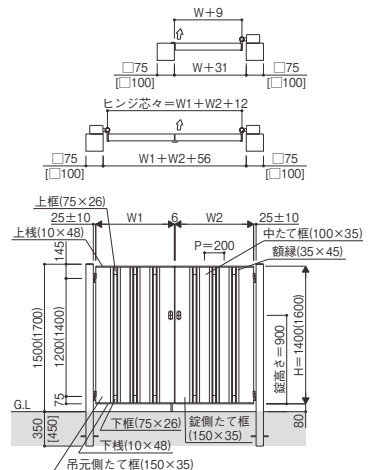

(注) []は、H16および扉が10-14サイズの場合の寸法です。寸法図：縮尺1/75(単位mm)



耐風圧強度 **34m/秒** 相当 (施錠時)

ルシラス 門扉AK01型 UME-AK01

小窓

- 左右兼用
- 親子あり
- シリンダー錠
- 電気錠対応 ▶P.68
- クローザ対応
- サイズオーダー可能 ▶P.182
- ペア商品

パネル	材質	木調カラー			
		W6	W7	YF	Z9
	アルミ形材	桑炭	ハニーチェリー	キャラメルチーク	ショコラオールナット

表裏同一模様

整然と並べられた小窓により、整った印象を与える上質なデザイン。




04・10-16 キャラメルチーク/スマートドア ヴェナート K15



04・08-14 ショコラオールナット



08-16 桑炭

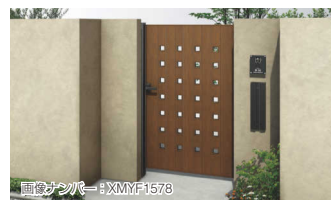

10-16 キャラメルチーク

呼称	扉1枚寸法 (W×H)	門柱区分	親子/両開きセット				片開きセット				
			アルミカラー	木調カラー	アルミカラー	木調カラー	アルミカラー	木調カラー	アルミカラー	木調カラー	
親子	04・08-14	400・800×1400	75角	—	¥219,500	—	¥202,600	—	—	—	—
	06-08-14	600・800×1400	—	¥225,300	—	¥208,400	—	—	—	—	
	04-10-14	400・1000×1400	—	¥239,200	—	¥204,200	—	—	—	—	
	04-08-16	400・800×1600	—	¥252,800	—	¥217,000	—	—	—	—	
	06-08-16	600・800×1600	100角	—	¥258,500	—	¥222,700	—	—	—	
	04-10-16	400・1000×1600	—	¥272,500	—	¥236,700	—	—	—	—	
	06-14	600×1400	75角	—	¥213,600	—	¥196,700	—	¥116,500	—	¥96,700
	08-14	800×1400	—	—	¥239,200	—	¥222,300	—	¥129,300	—	¥109,500
	10-14	1000×1400	—	—	—	—	—	—	¥151,000	—	¥111,100
	08-16	800×1600	100角	—	¥272,400	—	¥236,600	—	¥157,400	—	¥116,600
10-16	1000×1600	—	—	—	—	—	—	¥177,100	—	¥136,300	
選択枠	タッチ錠E2型	—	—	¥23,300加算 (¥26,800加算)	—	—	—	—	—	—	
	タッチ錠E3型	—	—	¥26,000加算 (¥29,500加算)	—	—	—	—	—	—	
	ハンドル錠E10型	—	—	¥19,100加算 (¥22,600加算)	—	—	—	—	—	—	
	タッチ錠E2型	—	—	¥27,500加算 (¥31,000加算)	—	—	—	¥23,300加算 (¥26,800加算)	—	—	
	タッチ錠E3型	—	—	¥33,900加算 (¥37,400加算)	—	—	—	¥25,900加算 (¥29,400加算)	—	—	
別売品	外開き部品(注2)	100角	—	¥12,800	—	—	—	¥11,500	—	¥1,800	
	オートクローザ用門柱外開き部品(注3)	75角	—	¥11,700	—	—	—	¥7,500	—	¥1,800	
	オートクローザ用門柱外開き部品(注3)	—	—	¥13,800	—	—	—	¥12,600	—	—	
	落し(追加用1本)	—	—	—	—	—	—	—	—	¥4,700	
オプション	オートクローザ(注4) 右扉(R)/左扉(L)	—	—	¥59,000	—	—	—	¥59,000	—	—	
	すき隠し(内開き専用)	H14用	—	—	—	—	—	¥17,400	—	—	
	H16用	—	—	—	—	—	—	¥18,200	—	—	

- セット価格は、門扉本体+戸当り(両開き・親子開きの場合)+ハンドル錠E8型+アルミ門柱75角(100角)、または埋込金具で計算されています。
- 各仕様の変更は、セット価格から加算および減算してください。
- オプション：門扉ストッパー▶P.188
- 門柱区分により、施工幅寸法が変わりますので、ご注意ください。

適応錠

☆印の錠には、両面シリンダー仕様もあります。



- (注1) ()内は、両面シリンダーの価格です。錠には左右勝手が生じますので、発注時には掛側本体の外観右：R・左：Lをご指定ください。
- (注2) 片・外開きの場合、100角門柱が必要となる外開き部品は、外開き戸当り部品(¥3,000)を含む価格です。また、100角門柱施工、および埋込金具施工では、打錠錠(ハンドル錠E8型)をご使用ください。
- (注3) オートクローザと併用する場合は、専用の外開き部品となり、片開きの場合は外開き戸当り部品(¥3,000)を含む価格となります。
- (注4) オートクローザは取付ける掛側本体を外観から見て、右扉用または左扉用をご指定ください。錠はラッチ錠(タッチ錠E2型・E3型・ハンドル錠E10型)をご使用ください。外開き施工では逆勝手となります。ただし、100角門柱の片・外開き施工はできません。


コーディネート商品例



スマートドア ヴェナート K11

ルシラス フェンスH01型 ▶P.149

ルシラス アップゲート 04型 ▶P.179

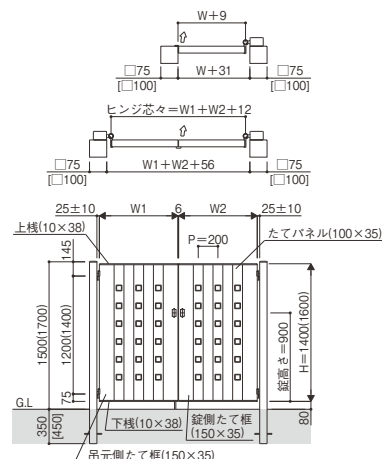

(注) []は、H16および扉が10-14サイズの場合の寸法です。寸法図：縮尺1/75(単位mm)

ルシアス 門扉AP01型 UME-AP01

ガラスパネル

耐風圧強度 **34**m/秒相当 (施錠時)

材 質	アルミカラー		複合カラー※			
	W6	W7	YF	Z9		
たて框・戸当り	アルミ形材		W6 桑炭	W7 ハニーチェリー	YF キャラメルチーク	Z9 ショコラオールナット
本体枠	アルミ形材	B7 カームブラック	H2 ブラチナステン	H2 ブラチナステン		
パネル	強化ガラス	□ ミラー調				

※複合カラーについては、たて框部が例えばハニーチェリーで、本体枠（上下框など）がブラチナステンでは、ハニーチェリー／ステンと呼称します。

こちらの商品は納期を要します。
詳しくはご確認ください。

- 左右あり
 - 親子あり
 - シリンダー錠
 - 電気錠対応
 - クローザ対応
 - ペア商品
- ▶P.68

スリムなフレームに半透過のミラーガラスを組合せた、映り込みが美しいスタイリッシュなモダンデザイン。



04-10-16R カームブラック／スマートドア ヴェナート P04




04-08-14R ブラチナステン




08-16 ハニーチェリー／ステン



10-16R カームブラック

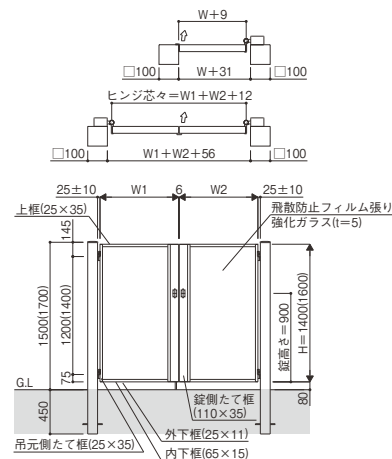

●商品写真の色調は印刷により、実物と多少異なる場合があります。
●掲載価格は部材標準販売価格です。消費税、ガラス組込み商品を除くガラス代、組立費及び搬入費、施工費、装飾品等は含まれていません。

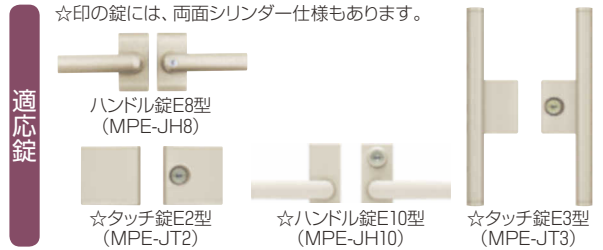

特長紹介

コーディネートプラン

門扉

機能ポール

フェンス

アップゲート

資料

呼称	扉1枚寸法(W×H)	門柱区分	親子/両開きセット				片開きセット			
			門柱		埋込金具		門柱		埋込金具	
			アルミカラー	複合カラー	アルミカラー	複合カラー	アルミカラー	複合カラー	アルミカラー	複合カラー
親子	04・08-14R(L)	400・800×1400	¥282,100	¥293,800	¥247,100	¥258,800	—	—	—	—
	06・08-14R(L)	600・800×1400	¥287,800	¥299,500	¥252,800	¥264,500	—	—	—	—
	04・10-14R(L)	400・1000×1400	¥301,700	¥313,300	¥266,700	¥278,300	—	—	—	—
	04・08-16R(L)	400・800×1600	¥315,400	¥327,000	¥279,600	¥291,200	—	—	—	—
	06・08-16R(L)	600・800×1600	¥321,100	¥332,800	¥285,300	¥297,000	—	—	—	—
	04・10-16R(L)	400・1000×1600	¥334,900	¥346,500	¥299,100	¥310,700	—	—	—	—
	06-14	600×1400	¥276,200	¥287,900	¥241,200	¥252,900	¥158,900	¥163,900	¥119,000	¥124,000
	08-14	800×1400	¥301,600	¥313,300	¥266,600	¥278,300	¥171,600	¥176,600	¥131,700	¥136,700
	10-14	1000×1400	—	—	—	—	¥191,200	¥196,100	¥151,300	¥156,200
	08-16	800×1600	¥334,900	¥346,600	¥299,100	¥310,800	¥188,700	¥193,700	¥147,900	¥152,900
10-16	1000×1600	—	—	—	—	¥208,200	¥213,200	¥167,400	¥172,400	
選択注	親子専用	タッチ錠E2型	—	¥ 23,300加算	¥ 26,800加算	—	—	—	—	—
		タッチ錠E3型	—	¥ 26,000加算	¥ 29,500加算	—	—	—	—	—
		ハンドル錠E10型	—	¥ 19,100加算	¥ 22,600加算	—	—	—	—	—
		タッチ錠E2型	—	¥ 27,500加算	¥ 31,000加算	—	¥ 23,300加算	¥ 26,800加算	—	—
別注品	オートクローザ	外開き部品(注2)	100角	¥ 12,800	—	—	¥ 11,500	¥ 1,800	—	—
		オートクローザ用門柱外開き部品(注3)	—	¥ 13,800	—	—	¥ 12,600	—	—	—
		落し(追加用1本)	—	—	¥ 4,700	—	—	¥ 4,700	—	—
		オートクローザ(注4)	右扉(R)/左扉(L)	—	¥ 59,000	—	—	¥ 59,000	—	—
オプション	すき間隠し(内開き専用)	H14用	—	¥ 17,400	¥ 17,400	—	—	¥ 17,400	¥ 17,400	—
		H16用	—	¥ 18,200	¥ 18,200	—	—	¥ 18,200	¥ 18,200	—

- セット価格は、門扉本体+戸当り(両開き・親子開きの場合)+ハンドル錠E8型+アルミ門柱100角、または埋込金具で計算されています。
- 各仕様の変更は、セット価格から加算および減算してください。
- オプション：門扉ストッパー▶P.188
- ※ 門扉本体には左右勝手があります(▶P.52 [片開きセット・親子開きセット発注時のご注意]をご参照ください)。片開きセット、親子開きセット発注時には掛側になる本体の外観から見て右扉をR・左扉をLとして発注し、施工指定してください。
- (注1) ()内は、両面シリンダーの価格です。錠には左右勝手が生じますので、発注時には掛側本体の外観右：R・左：Lをご指定ください。
- (注2) 片・外開きの場合、100角門柱で必要となる外開き部品は、外開き戸当り部品(¥3,000)を含む価格です。また、門柱施工、および埋込金具施工とともに、打掛錠(ハンドル錠E8型)をご使用ください。
- (注3) オートクローザと併用する場合は、専用の外開き部品となり、片開きの場合は外開き戸当り部品(¥3,000)を含む価格となります。
- (注4) オートクローザは取付ける掛側本体を外観から見て、右扉用または左扉用をご指定ください。錠はタッチ錠(タッチ錠E2型・E3型・ハンドル錠E10型)をご使用ください。外開き施工では逆勝手となります。ただし、片・外開き施工はできません。

- ガラス
 - 強化ガラス厚5mm 飛散防止フィルム張り(ミラー調)(家屋側)
 - 道路側のみ光触媒コート

■ 使用上の注意

1 強化ガラスは耐衝撃性に優れており、万一割れた場合でも瞬時にガラス全面が粒状の破片となる安全性の高いガラスですが、ごくまれに外力が加わっていない状態でも破損することがあります。ガラスが破損した場合は、お取扱いの建築会社、工務店、または販売店に修理依頼をしてください。

【ガラスが破損する原因】

- 石などが扉へ飛散する危険性が高い場所での使用はさけてください。跳ねた石によりガラスが割れるおそれがあります。
- 扉の開閉に支障となったり、風などで扉に当たるようなものが周辺にないことを確認してください。ガラスが割れるおそれがあります。
- 扉の開閉にあたっては必ずハンドルを持って操作してください。突風などで扉が急に開閉したとき、思わぬ強い衝撃がガラスに加わり、ガラスが割れるおそれがあります。

2 強化ガラスの家屋側には安全のため飛散防止フィルムを張っています。これは、万が一ガラスが割れた場合に破片の飛散を防ぐもので、ガラスの強度性能に寄与するものではありません。

飛散防止フィルムは消耗品であり、使用条件により数年でガラス小口(端面)から飛散防止フィルムがはがれてくる(浮いてくる)可能性があります。ガラスの強度性能には問題ございません。

飛散防止フィルムの表面は細かいキズにつきやすいので、お手入れ時や、自転車等のペダル・スタンドの金属部分などがフィルムに接触しないよう注意してください。

通常のご使用環境下における飛散防止フィルムのはがれに関する無料修理期間は1年間であり、それを超えた場合のガラスの取替えは有料となります。


3 強化ガラスに映り込む像は歪んで見えますが、これは強化ガラスの特性上のもので商品の不具合ではありません。フィルム表面に汚れを付着させたままにするとフィルムの劣化が早くなります。また、汚れによって反射率などの性能が低下します。フィルムの性能を維持するため、定期的に清掃を行ってください。

4 強化ガラスに使用している飛散防止フィルムはミラー調仕様のため、一般のガラスに比較し反射光が目立ちやすく、また、太陽の位置や見る角度などによってその度合いが変化します。次のようなケースでは、反射光が周辺の建物や交通に悪影響を及ぼす場合がありますので、門扉設置場所は十分で検討ください(反射光は現状のガラスではなくすることができません)。

- 道路や鉄道などに面しており、夜間の車の往来が多い場合
- 強い直射日光が長時間当たる場合



スマートドア ヴェナート S18

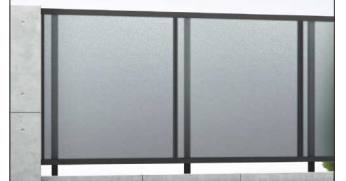

ルシアス フェンス J01型 ▶P.159



ルシアス アップゲート 01型 ▶P.176

ルシアス 門扉BS01型 UME-BS01

たてスリット

耐風圧
強度 **34** m/秒
相当
(施錠時)



表裏同一模様

材質	アルミカラー		複合カラー※				
	パネル	スリット部	B7 カムブラック	H2 プラチナステン	W6 桑炭	W7 ハニーチェリー	YF キャラメルチーク
スリット部	アルミ材		H2 プラチナステン				

※複合カラーについては、パネル部が例えばハニーチェリーでスリット部(上下框)がプラチナステンでは、ハニーチェリー/ステンと呼称します。

- 左右兼用 親子あり シリンダー錠 電気錠対応 クローザ対応 サイズオーダー可能 ペア商品
- ▶P.69 ▶P.182

立体感のある幅広いモールを並べた、シンプルで重厚なデザイン。



04・10-14 キャラメルチーク/ステン/スマートドア ヴェナート S20



04・08-12 プラチナステン



08-14 桑炭/ステン



08-14 桑炭/ステン

呼称	扉1枚寸法(W×H)	門柱区分	親子/両開きセット				片開きセット			
			門柱		埋込金具		門柱		埋込金具	
			アルミカラー	複合カラー	アルミカラー	複合カラー	アルミカラー	複合カラー	アルミカラー	複合カラー
親子	04-08-12	400×800×1200	75°	¥165,500	¥177,100	¥149,400	¥161,000	---	---	---
	06-08-12	600×800×1200	75°	¥171,200	¥182,800	¥155,100	¥166,700	---	---	---
	04-10-12	400×1000×1200	75°	¥181,700	¥193,300	¥165,600	¥177,200	---	---	---
	04-08-14	400×800×1400	75°	¥176,100	¥187,700	¥159,200	¥170,800	---	---	---
	06-08-14	600×800×1400	75°	¥181,900	¥193,500	¥165,000	¥176,600	---	---	---
	04-10-14	400×1000×1400	75°	¥195,500	¥207,200	¥160,500	¥172,200	---	---	---
	04-08-16	400×800×1600	100°	¥209,400	¥221,000	¥173,600	¥185,200	---	---	---
	06-08-16	600×800×1600	100°	¥215,200	¥226,700	¥179,400	¥190,900	---	---	---
	04-10-16	400×1000×1600	100°	¥228,800	¥240,400	¥193,000	¥204,600	---	---	---
	06-12	600×1200	75°	¥162,800	¥174,400	¥146,700	¥158,300	¥91,000	¥96,600	¥72,100
08-12	800×1200	75°	¥181,800	¥193,400	¥165,700	¥177,300	¥100,500	¥106,100	¥81,600	¥87,200
10-12	1000×1200	75°	---	---	---	---	¥116,700	¥122,300	¥97,800	¥103,400
06-14	600×1400	75°	¥170,400	¥182,000	¥153,500	¥165,100	¥95,200	¥100,700	¥75,400	¥80,900
08-14	800×1400	75°	¥195,600	¥207,200	¥178,700	¥190,300	¥107,800	¥113,300	¥88,000	¥93,500
10-14	1000×1400	75°	---	---	---	---	¥129,200	¥134,800	¥89,300	¥94,900
08-16	800×1600	100°	¥228,900	¥240,400	¥193,100	¥204,600	¥135,900	¥141,400	¥95,100	¥100,600
10-16	1000×1600	100°	---	---	---	---	¥155,300	¥160,800	¥114,500	¥120,000
選択品	タッチ錠E2型	---	---	¥23,300加算(¥26,800加算)	---	---	---	---	---	---
	タッチ錠E3型	---	---	¥26,000加算(¥29,500加算)	---	---	---	---	---	---
	ハンドル錠E10型	---	---	¥19,100加算(¥22,600加算)	---	---	---	---	---	---
	タッチ錠E2型	---	---	---	---	¥27,500加算(¥31,000加算)	---	¥23,300加算(¥26,800加算)	---	---
	タッチ錠E3型	---	---	---	---	¥33,900加算(¥37,400加算)	---	¥25,900加算(¥29,400加算)	---	---
ハンドル錠E10型	---	---	---	---	¥21,700加算(¥25,200加算)	---	¥19,000加算(¥22,500加算)	---	---	
別売品	外開き部品(注2)	100°	¥12,800	(内・外兼用)	---	¥11,500	---	¥1,800	---	---
	オートクローザ用門柱外開き部品(注3)	75°	¥11,700	(内・外兼用)	---	¥7,500	---	¥1,800	---	---
オプション	奥し(追加用1本)	---	---	¥4,700	---	---	---	¥4,700	---	---
	オートクローザ(注4)	右扉(R)/左扉(L)	---	¥59,000	---	¥59,000	---	---	---	---
	すき間隠し(内開き専用)	H12用	---	¥17,200	¥17,200	---	¥17,200	¥17,200	---	---
		H14用	---	¥17,400	¥17,400	---	¥17,400	¥17,400	---	---
	H16用	---	¥18,200	¥18,200	---	¥18,200	¥18,200	---	---	


- セット価格は、門扉本体+戸当り(両開き・親子開きの場合)+ハンドル錠E8型+アルミ門柱75角(100角)、または埋込金具で計算されています。
- 各仕様の変更は、セット価格から加算および減算してください。
- オプション：門扉ストッパー▶P.188
- 門柱区分により、施工幅寸法が変わりますので、ご注意ください。

適応錠

☆印の錠には、両面シリンダー仕様もあります。



- (注1) ()内は、両面シリンダーの価格です。錠には左右勝手が生じますので、発注時には掛側本体の外観右：R・左：Lをご指定ください。
- (注2) 片・外開きの場合、100角門柱が必要となる外開き部品は、外開き用戸当り部品(¥3,000)を含む価格です。また、100角門柱施工、および埋込金具施工では、打掛錠(ハンドル錠E8型)をご使用ください。
- (注3) オートクローザと併用する場合は、専用の外開き部品となり、片開きの場合は外開き用戸当り部品(¥3,000)を含む価格となります。
- (注4) オートクローザは取付ける掛側本体を外観から見て、右扉用または左扉用をご指定ください。錠はラッチ錠(タッチ錠E2型・E3型・ハンドル錠E10型)をご使用ください。外開き施工では逆勝手となります。ただし、100角門柱の片・外開き施工はできません。

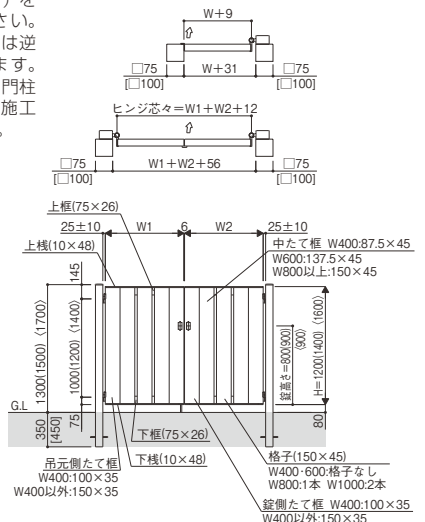

(注) []は、H16および扉が10・14サイズの場合の寸法です。寸法図：縮尺1/75(単位mm)

コーディネイト商品例	
	スマートドア ヴェナート S19
	ルシアス フェンスF03型 ▶P.157
	ルシアス アップゲート 04型 ▶P.179



耐風圧強度 **34m/秒** 相当 (施錠時)

ルシラス 門扉BS02型 UME-BS02

たて多スリット

※複合カラーについては、パネル部が例えばハニーチェリーでスリット部(上下框)がブラチナステンでは、ハニーチェリー/ステンと称します。

- 左右兼用
- 親子あり
- シリンドラ錠
- 電気錠対応
- オートクローザ対応
- サイズオーダー可能
- ヘア商品

	材質	アルミカラー		複合カラー※			
		B7	H2	W6	W7	YF	Z9
パネル	アルミ材	カムブラック	ブラチナステン	桑炭	ハニーチェリー	キャメルチーク	シヨコアルナガ
スリット部	アルミ材	H2 ブラチナステン					

表裏同一模様

たて格子を並べてスリット状に仕上げた、和モダンな印象のデザイン。



04・10-14 桑炭/ステン/スマートドア ヴェナート S15 桑炭



04・08-12 キャメルチーク/ステン



08-14 ブラチナステン




08-14 ブラチナステン

呼称	扉1枚寸法 (W×H)	門柱区分	親子/両開きセット				片開きセット			
			門柱		埋込金具		門柱		埋込金具	
			アルミカラー	複合カラー	アルミカラー	複合カラー	アルミカラー	複合カラー	アルミカラー	複合カラー
親子	04・08-12	400・800×1200	¥165,500	¥177,100	¥149,400	¥161,000	—	—	—	—
	06・08-12	600・800×1200	¥171,200	¥182,800	¥155,100	¥166,700	—	—	—	—
	04・10-12	400・1000×1200	¥181,700	¥193,300	¥165,600	¥177,200	—	—	—	—
	04・08-14	400・800×1400	¥176,100	¥187,700	¥159,200	¥170,800	—	—	—	—
	06・08-14	600・800×1400	¥181,900	¥193,500	¥165,000	¥176,600	—	—	—	—
	04・10-14	400・1000×1400	¥195,500	¥207,200	¥160,500	¥172,200	—	—	—	—
	04・08-16	400・800×1600	¥209,400	¥221,000	¥173,600	¥185,200	—	—	—	—
	06・08-16	600・800×1600	¥215,200	¥226,700	¥179,400	¥190,900	—	—	—	—
	04・10-16	400・1000×1600	¥228,800	¥240,400	¥193,000	¥204,600	—	—	—	—
	06-12	600×1200	¥162,800	¥174,400	¥146,700	¥158,300	¥91,000	¥96,600	¥72,100	¥77,700
08-12	800×1200	¥181,800	¥193,400	¥165,700	¥177,300	¥100,500	¥106,100	¥81,600	¥87,200	
10-12	1000×1200	—	—	—	—	¥116,700	¥122,300	¥97,800	¥103,400	
06-14	600×1400	¥170,400	¥182,000	¥153,500	¥165,100	¥95,200	¥100,700	¥75,400	¥80,900	
08-14	800×1400	¥195,600	¥207,200	¥178,700	¥190,300	¥107,800	¥113,300	¥88,000	¥93,500	
10-14	1000×1400	—	—	—	—	¥129,200	¥134,800	¥89,300	¥94,900	
08-16	800×1600	¥228,900	¥240,400	¥193,100	¥204,600	¥135,900	¥141,400	¥95,100	¥100,600	
10-16	1000×1600	—	—	—	—	¥155,300	¥160,800	¥114,500	¥120,000	
選択注	親子専用	タッチ錠E2型	—	¥23,300加算 (¥26,800加算)	—	—	—	—	—	—
	タッチ錠E3型	—	¥26,000加算 (¥29,500加算)	—	—	—	—	—	—	—
	ハンドル錠E10型	—	¥19,100加算 (¥22,600加算)	—	—	—	—	—	—	—
	オートクローザ併用	タッチ錠E2型	—	¥27,500加算 (¥31,000加算)	—	¥23,300加算 (¥26,800加算)	—	—	—	—
オートクローザ併用	タッチ錠E3型	—	¥33,900加算 (¥37,400加算)	—	¥25,900加算 (¥29,400加算)	—	—	—	—	
オートクローザ併用	ハンドル錠E10型	—	¥21,700加算 (¥25,200加算)	—	¥19,000加算 (¥22,500加算)	—	—	—	—	
別売品	外開き部品(注2)	100角	¥12,800	—	(内・外兼用)	¥11,500	—	¥1,800	—	—
	75角	¥11,700	—	—	¥7,500	—	¥1,800	—	—	
オプション	オートクローザ用門柱外開き部品(注3)	—	¥13,800	—	—	¥12,600	—	—	—	—
	落し(追加用1本)	—	—	¥4,700	—	—	¥4,700	—	—	—
	オートクローザ(注4) 右扉(R)/左扉(L)	—	¥59,000	—	—	¥59,000	—	—	—	—
オプション	すき間隠し(内開き専用)	H12用	¥17,200	¥17,200	—	¥17,200	¥17,200	—	—	—
	H14用	¥17,400	¥17,400	—	¥17,400	¥17,400	—	—	—	—
	H16用	¥18,200	¥18,200	—	¥18,200	¥18,200	—	—	—	—


- セット価格は、門扉本体+戸当り(両開き・親子開きの場合)+ハンドル錠E8型+アルミ門柱75角(100角)、または埋込金具で計算されています。
- 各仕様の変更は、セット価格から加算および減算してください。
- オプション：門扉ストッパー▶P.188
- 門柱区分により、施工幅寸法が変わりますので、ご注意ください。

適応錠

☆印の錠には、両面シリンドラ仕様もあります。

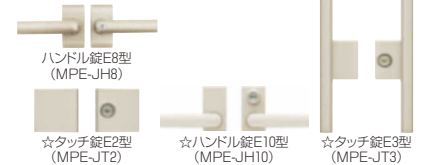

- (注1) ()内は、両面シリンドラの価格です。錠には左右勝手が生じますので、発注時には掛側本体の外観右：R・左：Lをご指定ください。
- (注2) 片・外開きの場合、100角門柱で必要となる外開き部品は、外開き用戸当り部品(¥3,000)を含む価格です。また、100角門柱施工、および埋込金具施工では、打掛錠(ハンドル錠E8型)をご使用ください。
- (注3) オートクローザと併用する場合は、専用の外開き部品となり、片開きの場合は外開き用戸当り部品(¥3,000)を含む価格となります。
- (注4) オートクローザは取付ける掛側本体を外観から見て、右扉用または左扉用をご指定ください。錠はラッチ錠(タッチ錠E2型・E3型・ハンドル錠E10型)をご使用ください。外開き施工では逆勝手となります。ただし、100角門柱の片・外開き施工はできません。

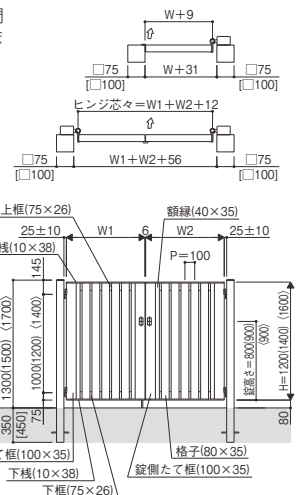

(注) []は、H16および扉が10・14サイズの場合の寸法です。寸法図：縮尺1/75(単位mm)

コーディネート商品例		
	スマートドア ヴェナート M06	▶P.151
	ルシラス フェンスH03型	▶P.151
	ルシラス アップゲート 04型	▶P.179

特長紹介
コーディネートプラン
門扉
機能ポイント
フェンス
アップゲート
資料

ロシアス 門扉BP01型 UME-BP01

ポリカパネル

耐風圧強度 **34**m/秒相当 (施錠時)

〈家屋側〉



〈道路側〉

※複合カラーについては、たて框部が例えばハニーチェリーで、本体枠(上下框など)がプラチナステンでは、ハニーチェリー/ステンと呼称します。

材質	アルミカラー		複合カラー※			
	W6 桑炭	W7 ハニーチェリー	YF キャラメルチーク	Z9 ショコワオルナガ	H2 プラチナステン	
たて框・戸当り	B7 カムブラック	H2 プラチナステン				
本体枠			H2 プラチナステン			
パネル	ポリカーボネート板 スモークブルー	MM ミスティマツト				

- 左右あり
- 親子あり
- シリンダー錠
- 電気錠対応
- クローザ対応
- サイズオーダー可能
- ペア商品

フロストガラスのような繊細な質感を有したポリカパネルが、モダンな印象のデザイン。



04-08-12R プラチナステン/スマートドア ヴェナート P01



04-08-12R カムブラック



08-12 キャラメルチーク/ステン



08-12R キャラメルチーク/ステン


呼称	扉1枚寸法(W×H)	門柱区分	親子/両開きセット				片開きセット			
			アルミカラー	複合カラー	アルミカラー	複合カラー	アルミカラー	複合カラー	アルミカラー	複合カラー
親子	04-08-12R(L)	400・800×1200	¥165,400	¥177,100	¥149,300	¥161,000	—	—	—	—
	06-08-12R(L)	600・800×1200	¥171,100	¥182,900	¥155,000	¥166,800	—	—	—	—
	06-12	600×1200	¥162,800	¥174,600	¥146,700	¥158,500	¥90,700	¥96,100	¥71,800	¥77,200
	08-12	800×1200	¥181,600	¥193,400	¥165,500	¥177,300	¥100,100	¥105,500	¥81,200	¥86,600
選択	タッチ錠E2型	—	¥23,300加算(¥26,800加算)		—		—		—	
	タッチ錠E3型	—	¥26,000加算(¥29,500加算)		—		—		—	
	ハンドル錠E10型	—	¥19,100加算(¥22,600加算)		—		—		—	
	タッチ錠E2型	—	¥27,500加算(¥31,000加算)		¥23,300加算(¥26,800加算)		—		—	
別注オプション	オートクローザ用門柱外開き部品(注3)	—	¥13,800		—		¥12,600		¥4,700	
	差し追加用1本	—	¥4,700		—		—		—	
	オートクローザ(注4) 右扉(R)/左扉(L) 抜き(追加専用)	—	¥59,000		—		¥59,000		—	
※開錠し(内開き専用)	H12用	—	¥17,200		—		¥17,200		—	

適応錠 (BP02型と共通▶P.53)

☆印の錠には、両面シリンダー仕様もあります。




※片開きセット・親子開きセット発注時のご注意
門扉本体には左右勝手があります。下図をご確認の上、発注してください。

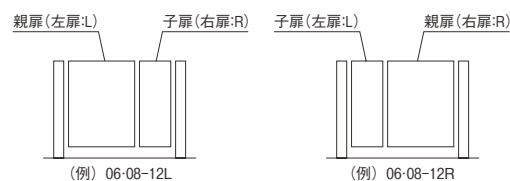

- セット価格は、門扉本体+戸当り(両開き・親子開きの場合)+ハンドル錠E8型+アルミ門柱75角、または埋込金具で計算されています。
- 各仕様の変更は、セット価格から加算および減算してください。
- オプション：門扉ストッパー▶P.188
- ※門扉本体には右図のように左右勝手があります。片開きセット、親子開きセット発注時には掛側になる本体の外観から見て右扉をR・左扉をLとして発注し、施工指定してください。
- (注1) ()内は、両面シリンダーの価格です。錠には左右勝手が生じますので、発注時には掛側本体の外観右：R・左：Lをご指定ください。
- (注2) 片・外開きの埋込金具施工では、打掛錠(ハンドル錠E8型)をご使用ください。
- (注3) オートクローザと併用する場合は、専用の外開き部品となり、片開きの場合は外開き用戸当り部品(¥3,000)を含む価格となります。
- (注4) オートクローザは取付ける掛側本体を外観から見て、右扉用または左扉用をご指定ください。錠はラッチ錠(タッチ錠E2型・E3型・ハンドル錠E10型)をご使用ください。外開き施工では逆勝手となります。

コーディネート商品例

スマートドア ヴェナート M05 ▶P.159 | ルシアス フェンスJ01型 ▶P.159 | ルシアス アップゲート 03型 ▶P.178

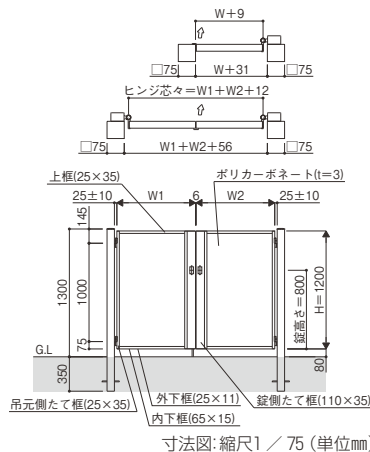



表裏同一模様

耐風圧強度 **34m/秒** 相当 (旋錠時)

※複合カラーについては、パネル部が例えば桑炭でたて框などがプラチナステンでは、桑炭/ステンと呼称します。

- 左右あり
- 親子あり
- シリリダー錠
- 電気錠対応
- クローザ対応
- サイズオーダー可能
- ペア商品

▶P.69 ▶P.182

ルシラス 門扉BP02型 UME-BP02

横目隠し

パネル	材質	アルミカラー		複合カラー※			
		B7	H2	W6	W7	YF	Z9
本体枠・たて框・戸当り	アルミ材	カムブラック	プラチナステン	桑炭	ハニーチェリー	キャラメルチーク	ジャコウオールナット
				H2 プラチナステン			

横目柄にシャープなアクセントが効いた、ナチュラルなモダンデザイン。



04・10-14R 桑炭/ステン/スマートドア ヴェナート P02



04・18-12R プラチナステン




08-14 キャラメルチーク/ステン



08-14 キャラメルチーク/ステン

呼称	扉1枚寸法 (W×H)	門柱区分	親子/両開きセット				片開きセット					
			アルミカラー	複合カラー	アルミカラー	複合カラー	アルミカラー	複合カラー	アルミカラー	複合カラー		
親子	04・08-12R(L)	400・800×1200	¥165,500	¥177,100	¥149,400	¥161,000	—	—	—	—	—	—
	06・08-12R(L)	600・800×1200	¥171,200	¥182,900	¥155,100	¥166,800	—	—	—	—	—	—
	04・10-12R(L)	400・1000×1200	¥181,700	¥193,300	¥165,600	¥177,200	—	—	—	—	—	—
	04・08-14R(L)	400・800×1400	¥176,100	¥187,800	¥159,200	¥170,900	—	—	—	—	—	—
	06・08-14R(L)	600・800×1400	¥181,900	¥193,500	¥165,000	¥176,600	—	—	—	—	—	—
	04・10-14R(L)	400・1000×1400	¥195,500	¥207,300	¥160,500	¥172,300	—	—	—	—	—	—
	04・08-16R(L)	400・800×1600	¥209,400	¥221,100	¥173,600	¥185,300	—	—	—	—	—	—
	06・08-16R(L)	600・800×1600	¥215,200	¥226,800	¥179,400	¥191,000	—	—	—	—	—	—
	04・10-16R(L)	400・1000×1600	¥228,800	¥240,500	¥193,000	¥204,700	—	—	—	—	—	—
	06-12	600×1200	¥162,800	¥174,600	¥146,700	¥158,500	¥91,000	¥96,900	¥72,100	¥78,000	—	—
	08-12	800×1200	¥181,800	¥193,400	¥165,700	¥177,300	¥100,500	¥106,300	¥81,600	¥87,400	—	—
	10-12	1000×1200	—	—	—	—	¥116,700	¥122,500	¥97,800	¥103,600	—	—
	06-14	600×1400	—	—	—	—	¥95,200	¥101,000	¥75,400	¥81,200	—	—
	08-14	800×1400	—	—	—	—	¥107,800	¥113,600	¥88,000	¥93,800	—	—
	10-14	1000×1400	—	—	—	—	¥129,200	¥135,100	¥99,300	¥105,200	—	—
	08-16	800×1600	—	—	—	—	¥135,900	¥141,700	¥95,100	¥100,900	—	—
10-16	1000×1600	—	—	—	—	¥155,300	¥161,100	¥114,500	¥120,300	—	—	
選択注	親子専用	タッチ錠E2型	—	¥23,300加算	¥26,800加算	—	—	—	—	—	—	
	タッチ錠E3型	—	¥26,000加算	¥29,500加算	—	—	—	—	—	—		
	ハンドル錠E10型	—	¥19,100加算	¥22,600加算	—	—	—	—	—	—		
	タッチ錠E2型	—	¥27,500加算	¥31,000加算	—	—	¥23,300加算	¥26,800加算	—	—		
	タッチ錠E3型	—	¥33,900加算	¥37,400加算	—	—	¥25,900加算	¥29,400加算	—	—		
別添品	外開き部品(注2)	100角	¥12,800	—	(内・外兼用)	¥11,500	—	¥1,800	—	—		
	オートクローザ用門柱外開き部品(注3)	75角	¥11,700	—	(内・外兼用)	¥7,500	—	¥1,800	—			
	—	—	¥13,800	—	—	¥12,600	—	—	—			
	落し(追加用1本)	—	—	¥4,700	—	—	—	—	¥4,700	—		
	オートクローザ(注4)	右扉(R)/左扉(L)	—	¥59,000	—	—	¥59,000	—	—	—		
オプション	すき間隠し(内開き専用)	H12用	—	¥17,200	—	—	¥17,200	—	—	—		
	H14用	—	—	¥17,400	—	—	¥17,400	—	—	—		
	H16用	—	—	¥18,200	—	—	¥18,200	—	—	—		

- セット価格は、門扉本体+戸当り(両開き・親子開きの場合)+ハンドル錠E8型+アルミ門柱75角(100角)、または埋込金具で計算されています。
- 各仕様の変更は、セット価格から加算および減算してください。
- オプション：門扉ストッパー▶P.188
- 門柱区分により、施工幅寸法が変わりますので、ご注意ください。
- ※扉本体には図(▶P.52)のように左右勝手があります。親子開きセット発注時には掛側となる本体の外観から見て右扉をR・左扉をLとして発注し、施工指定してください。
- (注1) ()内は、両面シリリダーの価格です。錠には左右勝手に生じますので、発注時には掛側本体の外観をR・左:Lをご指定ください。
- (注2) 片・外開きの場合、100角門柱が必要となる外開き部品は、外開き用戸当り部品(¥3,000)を含む価格です。また、100角門柱施工、および埋込金具施工では、打掛錠(ハンドル錠E8型)をご使用ください。
- (注3) オートクローザと併用する場合は、専用の外開き部品となり、片開きの場合は外開き用戸当り部品(¥3,000)を含む価格となります。
- (注4) オートクローザは取付ける掛側本体を外観から見て、右扉用または左扉用をご指定ください。錠はラッチ錠(タッチ錠E2型・E3型・ハンドル錠E10型)をご使用ください。外開き施工では逆勝手となります。ただし、100角門柱の片・外開き施工はできません。

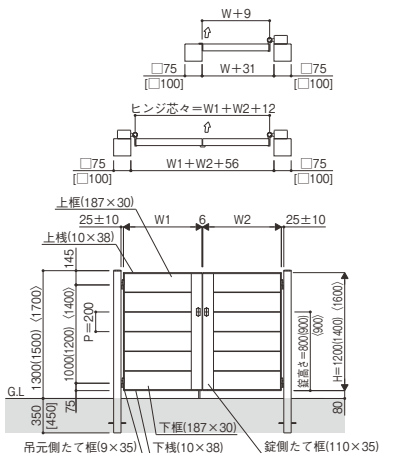

(注) []は、H16および扉が10-14サイズの場合の寸法です。寸法図:縮尺1/75(単位mm)

コーディネート商品例

スマートドア ヴェナート P03	ルシラス フェンスF02型 ▶P.156	ルシラス アップゲート 03型 ▶P.178
------------------	----------------------	------------------------

ルシアス 門扉BW01型 UME-BW01

横スリット

耐風圧 強度 **34** 相当
(施錠時)



表裏同一模様

材質	アルミカラー		複合カラー※			
パネル	アルミ材		W6	W7	YF	Z9
		B7	桑炭	ハニーチェリー	キャスルチーク	ショコラウォールナツ
スリット部・本体枠・たて枠・戸当り	アルミ材	カムブラック	プラチナステン		H2	プラチナステン

※複合カラーについては、パネル部が例えば桑炭でたて枠などがプラチナステンでは、桑炭/ステンと呼称します。

左右あり 親子あり シリンダー錠 電気錠対応 クローザ対応 サイズオーダー可能 ペア商品
▶P.70 ▶P.182

横板の間にスリットをあしらった、ツートン配色のシンプルなデザイン。



04・10-14R ショコラウォールナツ/ステン/スマートドア ヴェナート W11



04・08-12R ハニーチェリー/ステン




08-14 カムブラック



08-14 カムブラック

適応錠 (BW02型と共通 ▶ P.55)

☆印の錠には、両面シリンダー仕様もあります。


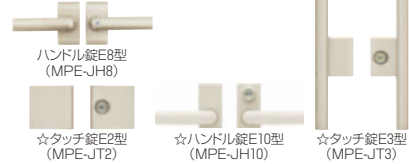


- (注1) () 内は、両面シリンダーの外観です。錠には左右勝手が生じますので、発注時には掛側本体の外観を：R・左：Lをご指定ください。
- (注2) 片・外開きの場合、100角門柱が必要となる外開き部品は、外開き用戸当り部品(¥3,000)を含む価格です。また、100角門柱施工、および埋込金具施工では、打掛錠(ハンドル錠E8型)をご使用ください。
- (注3) オートクローザと併用する場合は、専用の外開き部品となり、片開きの場合は外開き用戸当り部品(¥3,000)を含む価格となります。
- (注4) オートクローザは取付ける掛側本体を外観から見、右扉用または左扉用をご指定ください。錠はラッチ錠(タッチ錠E2型・E3型・ハンドル錠E10型)をご使用ください。外開き施工では逆勝手となります。ただし、100角門柱の片・外開き施工はできません。

呼称	扉1枚寸法 (W×H)	門柱区分	親子ノ両開きセット				片開きセット						
			門柱		埋込金具		門柱		埋込金具				
親子	04・08-12R(L)	400×800×1200	75°	¥165,500	¥177,100	¥149,400	¥161,000	—	—	—	—	—	—
	06・08-12R(L)	600×800×1200	75°	¥171,200	¥182,900	¥155,100	¥166,800	—	—	—	—	—	—
	04・10-12R(L)	400×1000×1200	75°	¥181,700	¥193,300	¥165,600	¥177,200	—	—	—	—	—	—
	04・08-14R(L)	400×800×1400	75°	¥176,100	¥187,800	¥159,200	¥170,900	—	—	—	—	—	—
	06・08-14R(L)	600×800×1400	75°	¥181,900	¥193,500	¥165,000	¥176,600	—	—	—	—	—	—
	04・10-14R(L)	400×1000×1400	75°	¥195,500	¥207,300	¥160,500	¥172,300	—	—	—	—	—	—
	04・08-16R(L)	400×800×1600	100°	¥209,400	¥221,100	¥173,600	¥185,300	—	—	—	—	—	—
	06・08-16R(L)	600×800×1600	100°	¥215,200	¥226,800	¥179,400	¥191,000	—	—	—	—	—	—
	04・10-16R(L)	400×1000×1600	100°	¥228,800	¥240,500	¥193,000	¥204,700	—	—	—	—	—	—
	06-12	600×1200	75°	¥162,800	¥174,600	¥146,700	¥158,500	¥91,000	¥96,900	¥72,100	¥78,000	—	—
	08-12	800×1200	75°	¥181,800	¥193,400	¥165,700	¥177,300	¥100,500	¥106,300	¥81,600	¥87,400	—	—
	10-12	1000×1200	75°	—	—	—	—	¥116,700	¥122,500	¥97,800	¥103,600	—	—
	06-14	600×1400	75°	¥170,400	¥182,000	¥153,500	¥165,100	¥95,200	¥101,000	¥75,400	¥81,200	—	—
	08-14	800×1400	75°	¥195,600	¥207,200	¥178,700	¥190,300	¥107,800	¥113,600	¥88,000	¥93,800	—	—
	10-14	1000×1400	75°	—	—	—	—	¥129,200	¥135,100	¥89,300	¥95,200	—	—
	08-16	800×1600	100°	¥228,900	¥240,500	¥193,100	¥204,700	¥135,900	¥141,700	¥95,100	¥100,900	—	—
10-16	1000×1600	100°	—	—	—	—	¥155,300	¥161,100	¥114,500	¥120,300	—	—	
選択注	親子専用				¥23,300加算 (¥26,800加算)								
	タッチ錠E2型	—	—	¥26,000加算 (¥29,500加算)	—	—	—	—	—	—	—	—	—
	ハンドル錠E10型	—	—	¥19,100加算 (¥22,600加算)	—	—	—	—	—	—	—	—	—
	タッチ錠E2型	—	—	¥27,500加算 (¥31,000加算)	—	—	—	—	—	¥23,300加算 (¥26,800加算)	—	—	—
別売品	外開き部品(注2)	100°	¥12,800	(内・外兼用)	¥11,500								
	オートクローザ用門柱外開き部品(注3)	75°	¥11,700	(内・外兼用)	¥7,500								
			¥13,800		¥12,600								
オプション	差し(追加用1本)	—	—	¥4,700	—	—	—	—	—	—	—	—	—
	オートクローザ(注4)		右扉(R)/左扉(L)	¥59,000			¥59,000						
	すき間隠し(内開き専用)		H12用	¥17,200			¥17,200						
			H14用	¥17,400			¥17,400						
		H16用	¥18,200			¥18,200							

- セット価格は、門扉本体+戸当り(両開き・親子開きの場合)+ハンドル錠E8型+アルミ門柱75角(100角)、または埋込金具で計算されています。
- 各仕様の変更は、セット価格から加算および減算してください。
- オプション：門扉ストッパー ▶P.188
- 門柱区分により、施工幅寸法が変わりますので、ご注意ください。
- ※子扉本体には図(▶P.55)のように左右勝手があります。親子開きセット発注時には掛側となる本体の外観から見て右扉をR・左扉をLとして発注し、施工指定してください。

コーディネート商品例

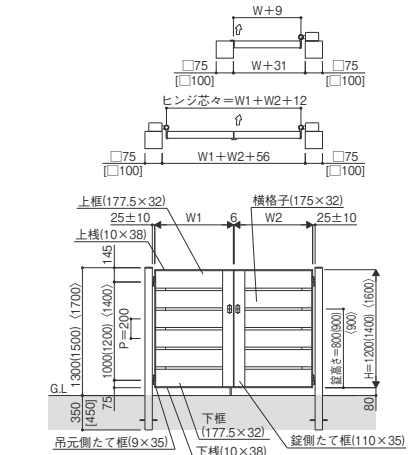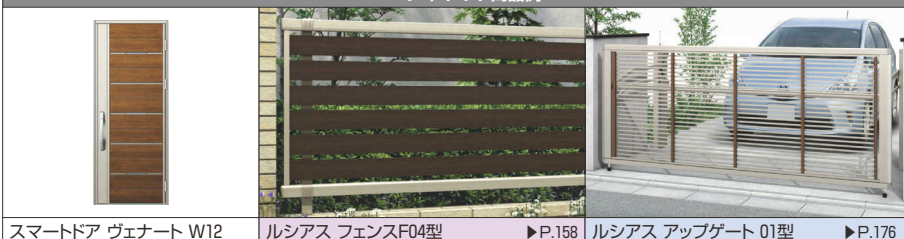

(注) [] は、H16および扉が10-14サイズの場合の寸法です。寸法図：縮尺1/75(単位mm)

●商品写真の色調は印刷により、実物と多少異なる場合があります。●掲載価格は部材標準販売価格です。消費税、ガラス組込み商品を除くガラス代、組立費及び搬入費、施工費、装飾品等は含まれていません。



耐風圧強度 **34m/秒** 相当 (施錠時)

ルシアス 門扉BW02型 UME-BW02

横スリット(木調框)

※複合カラーについては、パネル部が例えば桑炭でスリット部(吊元側たて框)がカムブラックでは、桑炭/ブラックと呼称します。

- 左右あり
- 親子あり
- シリンダー錠
- 電気錠対応
- クローザ対応
- サイズオーダー可能
- ペア商品

表裏同一模様

部材	材質	複合カラー※			
		W6	W7	YF	Z9
パネル	アルミ形材	桑炭	ハニーチェリー	キャラメルチーク	シヨコフォルナ
スリット部		B7 カムブラック			

横基調のスリットにより、重厚さを感じさせるベーシックデザイン。



04・10-14R キャラメルチーク/ブラック/スマートドア ヴェナート W11



04・08-12R 桑炭/ブラック



08-14 ハニーチェリー/ブラック




08-14 ハニーチェリー/ブラック

呼称	扉1枚寸法 (W×H)	門柱区分	親子/両開きセット				片開きセット				
			門柱		埋込金具		門柱		埋込金具		
			アルミカラー	複合カラー	アルミカラー	複合カラー	アルミカラー	複合カラー	アルミカラー	複合カラー	
親子	04・08-12R(L)	400・800×1200	—	¥183,600	—	¥167,500	—	—	—	—	—
	06・08-12R(L)	600・800×1200	—	¥190,700	—	¥174,600	—	—	—	—	—
	04・10-12R(L)	400・1000×1200	—	¥201,900	—	¥185,800	—	—	—	—	—
	04・08-14R(L)	400・800×1400	—	¥194,100	—	¥177,200	—	—	—	—	—
	06・08-14R(L)	600・800×1400	—	¥201,200	—	¥184,300	—	—	—	—	—
	04・10-14R(L)	400・1000×1400	—	¥215,700	—	¥180,700	—	—	—	—	—
	04・08-16R(L)	400・800×1600	—	¥227,400	—	¥191,600	—	—	—	—	—
	06・08-16R(L)	600・800×1600	—	¥234,500	—	¥198,700	—	—	—	—	—
	04・10-16R(L)	400・1000×1600	—	¥248,900	—	¥213,100	—	—	—	—	—
	06-12	600×1200	—	¥181,600	—	¥165,500	—	¥100,200	—	¥81,300	—
08-12	800×1200	—	¥202,000	—	¥185,900	—	¥110,400	—	¥91,500	—	
10-12	1000×1200	—	—	—	—	—	¥128,700	—	¥109,800	—	
06-14	600×1400	—	¥189,000	—	¥172,100	—	¥104,200	—	¥84,400	—	
08-14	800×1400	—	¥215,600	—	¥198,700	—	¥117,500	—	¥97,700	—	
10-14	1000×1400	—	—	—	—	—	¥141,100	—	¥101,200	—	
08-16	800×1600	—	¥249,000	—	¥213,200	—	¥145,700	—	¥104,900	—	
10-16	1000×1600	—	—	—	—	—	¥167,200	—	¥126,400	—	
選択注	親子専用	—	—	¥23,300加算 (¥26,800加算)	—	—	—	—	—	—	
	タッチ錠E2型	—	—	¥26,000加算 (¥29,500加算)	—	—	—	—	—	—	
	ハンドル錠E10型	—	—	¥19,100加算 (¥22,600加算)	—	—	—	—	—	—	
	タッチ錠E2型	—	—	¥27,500加算 (¥31,000加算)	—	¥23,300加算 (¥26,800加算)	—	—	—	—	
別売品	外開き部品(注2)	100角	¥12,800	—	—	¥11,500	—	¥1,800	—	—	
	オートクローザ用門柱外開き部品(注3)	75角	¥11,700	—	—	¥7,500	—	¥1,800	—	—	
	落し(追加用/1本)	—	—	¥4,700	—	—	¥4,700	—	—	—	
	オートクローザ(注4) 右扉(R)/左扉(L)	—	—	¥59,000	—	—	¥59,000	—	—	—	
オプション	H12用	—	—	¥17,200	—	—	¥17,200	—	—	—	
	すき間隠し(内開き専用)	—	—	¥17,400	—	—	¥17,400	—	—	—	
	H16用	—	—	¥18,200	—	—	¥18,200	—	—	—	
	H16用	—	—	—	—	—	—	—	—	—	

- (注1) ()内は、両面シリンダーの価格です。錠には左右勝手が生じますので、発注時には掛側本体の外観を：R・左：Lをご指定ください。
- (注2) 片・外開きの場合、100角門柱が必要となる外開き部品は、外開き戸当り部品(¥3,000)を含む価格です。また、100角門柱施工、および埋込金具施工では、打掛錠(ハンドル錠E8型)をご使用ください。
- (注3) オートクローザと併用する場合は、専用の外開き部品となり、片開きの場合は外開き戸当り部品(¥3,000)を含む価格となります。
- (注4) オートクローザは取付ける掛側本体を外観から見て、右扉用または左扉用をご指定ください。錠はラッチ錠(タッチ錠E2型・E3型・ハンドル錠E10型)をご使用ください。外開き施工では逆勝手となります。ただし、100角門柱の片・外開き施工はできません。

※親子開きセット発注時のご注意
子扉本体には左右勝手がありません。下図をご確認の上、発注してください。

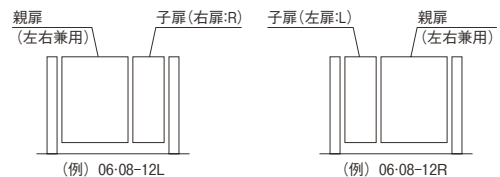

- セット価格は、門扉本体+戸当り(両開き・親子開きの場合)+ハンドル錠E8型+アルミ門柱75角(100角)、または埋込金具で計算されています。
 - 各仕様の変更は、セット価格から加算および減算してください。
 - オプション：門扉ストッパー▶P.188
 - 門柱区分により、施工幅寸法が変わりますので、ご注意ください。
- ※子扉本体には右図のように左右勝手がありません。親子開きセット発注時には掛側となる本体の外観から見て右扉をR・左扉をLとして発注し、施工指定してください。


コーディネート商品例



スマートドア ヴェナート W10

ルシアス フェンスH02型 ▶P.150

ルシアス アップゲート 01型 ▶P.176

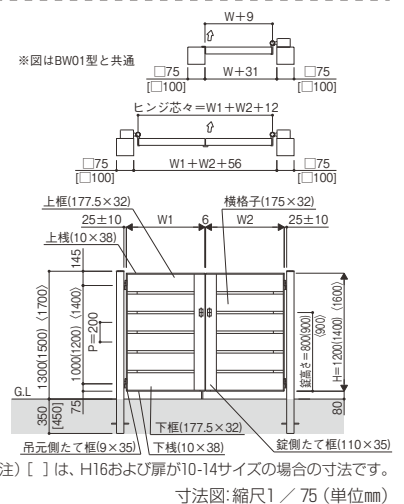

特長紹介

コーディネートプラン

門扉

機能ポイント

フェンス

アップゲート

資料

ルシアス 門扉BW03型 UME-BW03

たて板張り(鉸なし)

耐風圧強度 **34**m/秒相当 (施錠時)

〈家屋側〉



表裏同一模様

材質	木調カラー		
	W6 桑炭	YF キャラメルチーク	Z9 ショコラウォールナット
パネル	アルミ材		
オーナメント	アルミ鋳物	B7 カムブラック	

- 左右兼用
- 親子あり
- シリンダー錠
- 電気錠対応
- クローザ対応
- サイズオーダー可能
- ヘア商品

▶P.70

▶P.182

木調の素材感が引き立つ、シンプルな板張りデザイン。



04・10-14 ショコラウォールナット/スマートドア ヴェナート W01



04・08-12 桑炭



08-14 キャラメルチーク



08-14 キャラメルチーク

呼称	扉1枚寸法(W×H)	門柱区分	親子/両開きセット				片開きセット					
			門柱		埋込金具		門柱		埋込金具			
			アルミカラー	木調カラー	アルミカラー	木調カラー	アルミカラー	木調カラー	アルミカラー	木調カラー		
親子	04-08-12	400×800×1200	75角	—	¥177,100	—	¥161,000	—	—	—	—	
	06-08-12	600×800×1200	—	—	¥182,800	—	¥166,700	—	—	—	—	
	04-10-12	400×1000×1200	—	—	¥193,300	—	¥177,200	—	—	—	—	
	04-08-14	400×800×1400	—	—	¥187,700	—	¥170,800	—	—	—	—	
	06-08-14	600×800×1400	—	—	¥193,500	—	¥176,600	—	—	—	—	
	04-10-14	400×1000×1400	—	—	¥207,200	—	¥172,200	—	—	—	—	
	04-08-16	400×800×1600	100角	—	¥221,000	—	¥185,200	—	—	—	—	
	06-08-16	600×800×1600	—	—	¥226,700	—	¥190,900	—	—	—	—	
	04-10-16	400×1000×1600	—	—	¥240,400	—	¥204,600	—	—	—	—	
	06-12	600×1200	75角	—	¥174,400	—	¥158,300	—	¥96,600	—	¥77,700	
08-12	800×1200	—	—	¥193,400	—	¥177,300	—	¥106,100	—	¥87,200		
10-12	1000×1200	—	—	—	—	—	—	¥122,300	—	¥103,400		
06-14	600×1400	—	—	—	—	—	—	¥100,700	—	¥80,900		
08-14	800×1400	—	—	—	—	—	—	¥113,300	—	¥93,500		
10-14	1000×1400	—	—	—	—	—	—	¥134,800	—	¥94,900		
08-16	800×1600	100角	—	—	—	—	—	¥141,400	—	¥100,600		
10-16	1000×1600	—	—	—	—	—	—	¥160,800	—	¥120,000		
選択注1	タッチ錠E2型	—	—	¥23,300加算(¥26,800加算)	—	—	—	—	—	—	—	
	タッチ錠E3型	—	—	¥26,000加算(¥29,500加算)	—	—	—	—	—	—	—	
	ハンドル錠E10型	—	—	¥19,100加算(¥22,600加算)	—	—	—	—	—	—	—	
	タッチ錠E2型	—	—	¥27,500加算(¥31,000加算)	—	—	—	¥23,300加算(¥26,800加算)	—	—	—	
	タッチ錠E3型	—	—	¥33,900加算(¥37,400加算)	—	—	—	¥25,900加算(¥29,400加算)	—	—	—	
別売品	外開き部品(注2)	100角	—	¥12,800	(内・外兼用)	—	¥11,500	—	¥1,800	—	—	
	オートクローザ用門柱外開き部品(注3)	75角	—	¥11,700	(内・外兼用)	—	¥7,500	—	¥1,800	—	—	
オプション	奥し(追加用1本)	—	—	—	—	—	—	—	—	—	¥4,700	
	オートクローザ(注4)	右扉(R)/左扉(L)	—	—	¥59,000	—	—	—	¥59,000	—	—	
	すき開閉し(内開き専用)	H12用	—	—	¥17,200	—	—	—	¥17,200	—	—	—
		H14用	—	—	¥17,400	—	—	—	¥17,400	—	—	—
		H16用	—	—	¥18,200	—	—	—	¥18,200	—	—	—

- セット価格は、門扉本体+戸当り(両開き・親子開きの場合)+ハンドル錠E8型+アルミ門柱75角(100角)、または埋込金具で計算されています。
- オーナメントの取付けや各仕様の変更は、セット価格から加算および減算してください。
- 門扉には、子扉(W04サイズ)を除き、オーナメントの取付けが可能です。
- オプション：門扉ストッパー▶P.188
- 門柱区分により、施工幅寸法が変わりますので、ご注意ください。

コーディネート商品例

スマートドア ヴェナート W08

ルシアス フェンスH04型 ▶P.152




ルシアス アップゲート 04型 ▶P.179

適用錠 オプション

☆印の錠には、両面シリンダー仕様もあります。



- (注1) () 内は、両面シリンダーの価格です。錠には左右勝手が生じますので、発注時には掛側本体の外観右：R・左：Lをご指定ください。
- (注2) 片・外開きの場合、100角門柱が必要となる外開き部品は、外開き戸当り部品(¥3,000)を含む価格です。また、100角門柱施工、および埋込金具施工では、打掛錠(ハンドル錠E8型)をご使用ください。
- (注3) オートクローザと併用する場合は、専用の外開き部品となり、片開きの場合は外開き戸当り部品(¥3,000)を含む価格となります。
- (注4) オートクローザは取付ける掛側本体を外観から見て、右扉用または左扉用をご指定ください。錠はラッチ錠(タッチ錠E2型・E3型・ハンドル錠E10型)をご使用ください。外開き施工では逆勝手となります。ただし、100角門柱の片・外開き施工はできません。

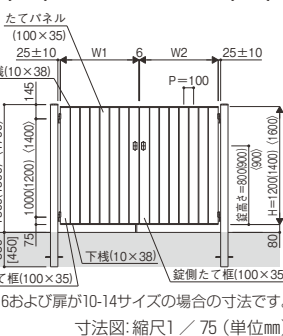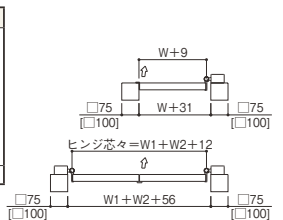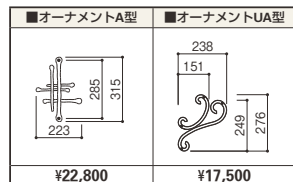



耐風圧強度 **34m/秒** 相当 (施錠時)

ルシラス 門扉BW04型 UME-BW04

たて板張り(鋳あり)

- 左右兼用
- 親子あり
- シリンダー錠
- 電気錠対応
- クローザ対応
- サイズオーダー可能
- ペア商品

	材質	木調カラー		
		W6	YF	Z9
パネル	アルミ材	炭炭	キャラメルチーク	シヨコラオールナット
オーナメント	アルミ鋳物	B7 カムブラック		

表裏同一模様

板張りを引き立てる飾り鋳をあしらった、洋風テイストのデザイン。



04・10-14 (オーナメントA型付き) キャラメルチーク/スマートドア ヴェナート W03



04・08-12 (オーナメントA型付き) シヨコラオールナット



08-14 (オーナメントA型2個付き) 炭炭




08-14 (オーナメントA型付き) 炭炭

呼称	扉1枚寸法 (W×H)	門柱区分	親子/両開きセット				片開きセット				
			門柱		埋込金具		門柱		埋込金具		
			アルミカラー	木調カラー	アルミカラー	木調カラー	アルミカラー	木調カラー	アルミカラー	木調カラー	
親子	04・08-12	400・800×1200	—	¥183,600	—	¥167,500	—	—	—	—	—
	06・08-12	600・800×1200	—	¥190,700	—	¥174,600	—	—	—	—	—
	04・10-12	400・1000×1200	—	¥201,900	—	¥185,800	—	—	—	—	—
	04・08-14	400・800×1400	—	¥194,100	—	¥177,200	—	—	—	—	—
	06・08-14	600・800×1400	—	¥201,200	—	¥184,300	—	—	—	—	—
	04・10-14	400・1000×1400	—	¥215,700	—	¥180,700	—	—	—	—	—
	04・08-16	400・800×1600	—	¥227,400	—	¥191,600	—	—	—	—	—
	06・08-16	600・800×1600	—	¥234,500	—	¥198,700	—	—	—	—	—
	04・10-16	400・1000×1600	—	¥248,900	—	¥213,100	—	—	—	—	—
	06-12	600×1200	—	¥181,600	—	¥165,500	—	¥100,200	—	¥81,300	—
08-12	800×1200	—	¥202,000	—	¥185,900	—	¥110,400	—	¥91,500	—	
10-12	1000×1200	75角	—	—	—	—	¥128,700	—	¥109,800	—	
06-14	600×1400	—	¥189,000	—	¥172,100	—	¥104,200	—	¥84,400	—	
08-14	800×1400	—	¥215,600	—	¥198,700	—	¥117,500	—	¥97,700	—	
10-14	1000×1400	—	—	—	—	—	¥141,100	—	¥101,200	—	
08-16	800×1600	—	¥249,000	—	¥213,200	—	¥145,700	—	¥104,900	—	
10-16	1000×1600	100角	—	—	—	—	¥167,200	—	¥126,400	—	
選択注	親子専用	タッチ錠E2型	—	¥23,300加算 (¥26,800加算)	—	—	—	—	—	—	—
		タッチ錠E3型	—	¥26,000加算 (¥29,500加算)	—	—	—	—	—	—	—
		ハンドル錠E10型	—	¥19,100加算 (¥22,600加算)	—	—	—	—	—	—	—
		タッチ錠E2型	—	¥27,500加算 (¥31,000加算)	—	—	—	¥23,300加算 (¥26,800加算)	—	—	—
別売品	外開き部品(注2)	100角	¥12,800	—	(内・外兼用)	¥11,500	—	¥1,800	—	—	
		75角	¥11,700	—	(内・外兼用)	¥7,500	—	¥1,800	—	—	
	オートクローザ用門柱外開き部品(注3)	—	¥13,800	—	—	¥12,600	—	—	—	—	
	落し(追加用/1本)	—	—	¥4,700	—	—	¥4,700	—	—	—	
オプション	オートクローザ(注4) 右扉(R)/左扉(L)	—	¥59,000	—	—	¥59,000	—	—	—	—	
		H12用	—	¥17,200	—	—	¥17,200	—	—	—	
	すき間隠し(内開き専用)	H14用	—	¥17,400	—	—	¥17,400	—	—	—	
		H16用	—	¥18,200	—	—	¥18,200	—	—	—	


- セット価格は、門扉本体+戸当り(両開き・親子開きの場合)+ハンドル錠E8型+アルミ門柱75角(100角)、または埋込金具で計算されています。
- オーナメントの取付けや各仕様の変更は、セット価格から加算および減算してください。
- 門扉には、子扉(W04サイズ)を除き、オーナメントの取付けが可能です。
- オプション：門扉ストッパー▶P.188
- 門柱区分により、施工幅寸法が変わりますので、ご注意ください。

適応錠 オプション

☆印の錠には、両面シリンダー仕様もあります。

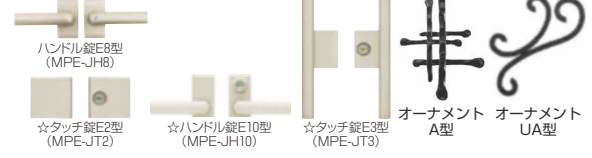

- (注1) ()内は、両面シリンダーの価格です。錠には左右勝手が生じますので、発注時には掛側本体の外観右・R・左・Lをご指定ください。
- (注2) 片・外開きの場合、100角門柱で必要となる外開き部品は、外開き戸当り部品(¥3,000)を含む価格です。また、100角門柱施工、および埋込金具施工では、打掛錠(ハンドル錠E8型)をご使用ください。
- (注3) オートクローザと併用する場合は、専用の外開き部品となり、片開きの場合は外開き戸当り部品(¥3,000)を含む価格となります。
- (注4) オートクローザは取付ける掛側本体を外観から見て、右扉用または左扉用をご指定ください。錠はタッチ錠(タッチ錠E2型・E3型・ハンドル錠E10型)をご使用ください。外開き施工では逆勝手となります。ただし、100角門柱の片・外開き施工はできません。

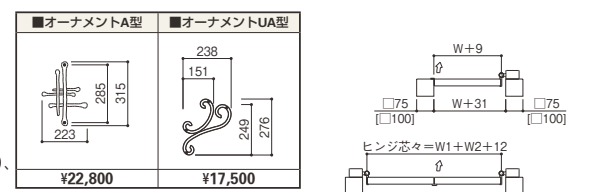


コーディネート商品例

スマートドア ヴェナート W02

ルシラス フェンスH07型 ▶P.154

ルシラス アップゲート 01型 ▶P.176

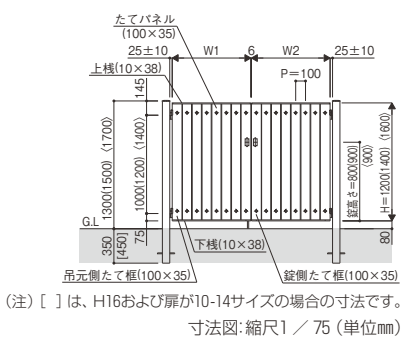

ルシアス 門扉BM01型 UME-BM01

リブモール（鉄なし）

耐風圧強度 **34**m/秒相当
(施錠時)

〈家屋側〉



表裏同一模様

〈道路側〉

材質	木調カラー		
	W6 桑炭	YF キャラメルチーク	Z9 ショコラウォールナット
パネル	アルミ材		
オーナメント	アルミ鋳物	B7 カムブラック	

- 左右兼用
- 親子あり
- シリンダー錠
- 電気錠対応
- クローザ対応
- サイズオーダー可能
- ヘア商品

木の反りを再現し、時を経た風合いを感じさせる素朴な印象のデザイン。



04・10-14 ショコラウォールナット/スマートドア ヴェナート M03



04・08-12 桑炭



08-14 キャラメルチーク



08-14 キャラメルチーク

呼称	扉1枚寸法 (W×H)	門柱区分	親子/両開きセット				片開きセット			
			門柱		埋込金具		門柱		埋込金具	
			アルミカラー	木調カラー	アルミカラー	木調カラー	アルミカラー	木調カラー	アルミカラー	木調カラー
親子	04-08-12	400×800×1200	75角	—	¥177,100	—	¥161,000	—	—	—
	06-08-12	600×800×1200	75角	—	¥182,800	—	¥166,700	—	—	—
	04-10-12	400×1000×1200	75角	—	¥193,300	—	¥177,200	—	—	—
	04-08-14	400×800×1400	75角	—	¥187,700	—	¥170,800	—	—	—
	06-08-14	600×800×1400	75角	—	¥193,500	—	¥176,600	—	—	—
	04-10-14	400×1000×1400	75角	—	¥207,200	—	¥172,200	—	—	—
	04-08-16	400×800×1600	100角	—	¥221,000	—	¥185,200	—	—	—
	06-08-16	600×800×1600	100角	—	¥226,700	—	¥190,900	—	—	—
	04-10-16	400×1000×1600	100角	—	¥240,400	—	¥204,600	—	—	—
	06-12	600×1200	75角	—	¥174,400	—	¥158,300	—	¥96,600	—
08-12	800×1200	75角	—	¥193,400	—	¥177,300	—	¥106,100	—	¥87,200
10-12	1000×1200	75角	—	—	—	—	—	¥122,300	—	¥103,400
06-14	600×1400	75角	—	¥182,000	—	¥165,100	—	¥100,700	—	¥80,900
08-14	800×1400	75角	—	¥207,200	—	¥190,300	—	¥113,300	—	¥93,500
10-14	1000×1400	75角	—	—	—	—	—	¥134,800	—	¥94,900
08-16	800×1600	100角	—	¥240,400	—	¥204,600	—	¥141,400	—	¥100,600
10-16	1000×1600	100角	—	—	—	—	—	¥160,800	—	¥120,000
選択注し	タッチ錠E2型	—	—	¥23,300加算 (¥26,800加算)	—	—	—	—	—	—
	タッチ錠E3型	—	—	¥26,000加算 (¥29,500加算)	—	—	—	—	—	—
	ハンドル錠E10型	—	—	¥19,100加算 (¥22,600加算)	—	—	—	—	—	—
	タッチ錠E2型	—	—	¥27,500加算 (¥31,000加算)	—	—	—	¥23,300加算 (¥26,800加算)	—	—
別売品	外開き部品(注2)	100角	—	¥12,800	(内・外兼用)	—	—	¥11,500	—	¥1,800
	オートクローザ用門柱外開き部品(注3)	75角	—	¥11,700	(内・外兼用)	—	—	¥7,500	—	¥1,800
	オートクローザ用門柱外開き部品(注3)	—	—	¥13,800	—	—	—	¥12,600	—	—
オプション	差し(追加用1本)	—	—	¥4,700	—	—	—	¥4,700	—	—
	オートクローザ(注4)	右扉(R)/左扉(L)	—	¥59,000	—	—	—	¥59,000	—	—
	すき開閉し(内開き専用)	H12用	—	¥17,200	—	—	—	¥17,200	—	—
		H14用	—	¥17,400	—	—	—	¥17,400	—	—
	H16用	—	¥18,200	—	—	—	¥18,200	—	—	


- セット価格は、門扉本体+戸当り(両開き・親子開きの場合)+ハンドル錠E8型+アルミ門柱75角(100角)、または埋込金具で計算されています。
- オーナメントの取付けや各仕様の変更は、セット価格から加算および減算してください。
- 門扉には、子扉(W04サイズ)を除き、オーナメントの取付けが可能です。
- オプション：門扉ストッパー▶P.188
- 門柱区分により、施工幅寸法が変わりますので、ご注意ください。

コーディネート商品例


スマートドア ヴェナート M02 ▶P.154 ルシアス フェンスH07型 ▶P.154 ルシアス アップゲート 04型 ▶P.179

適応錠 オプション

☆印の錠には、両面シリンダー仕様もあります。

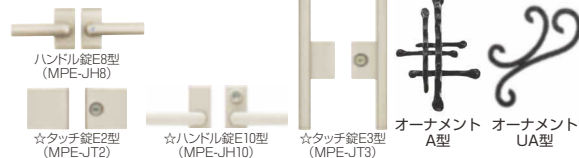

- (注1) () 内は、両面シリンダーの価格です。錠には左右勝手が生じますので、発注時には掛側本体の外観右：R・左：Lをご指定ください。
- (注2) 片・外開きの場合、100角門柱で必要となる外開き部品は、外開き戸当り部品(¥3,000)を含む価格です。また、100角門柱施工、および埋込金具施工では、打掛錠(ハンドル錠E8型)をご使用ください。
- (注3) オートクローザと併用する場合は、専用の外開き部品となり、片開きの場合は外開き戸当り部品(¥3,000)を含む価格となります。
- (注4) オートクローザは取付ける掛側本体を外観から見て、右扉用または左扉用をご指定ください。錠はラッチ錠(タッチ錠E2型・E3型・ハンドル錠E10型)をご使用ください。外開き施工では逆勝手となります。ただし、100角門柱の片・外開き施工はできません。

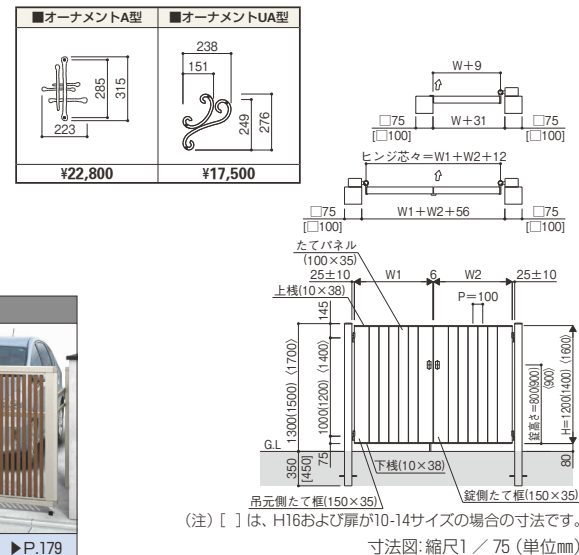



耐風圧強度 **34**m/秒相当 (施錠時)

ルシラス 門扉BM02型 UME-BM02

リブモール (銀あり)

- 左右兼用
- 親子あり
- シリンダー錠
- 電気錠対応
- クローザ対応
- サイズオーダー可能
- ペア商品

	材質	木調カラー		
		W6	YF	Z9
パネル	アルミ材	炭炭	キャラメルチーク	ショコラウォールナット
オーナメント	アルミ鋳物	B7 カムブラック		

表裏同一模様

反った板張りにアンティーク調の鉞をあしらった、洋風テイストのデザイン。



04・10-14 (オーナメントUA型・門扉仕様付き) キャラメルチーク/スマートドア ヴェナート M01



04・08-12 (オーナメントUA型・門扉仕様付き) ショコラウォールナット



08-14 (オーナメントUA型・門扉仕様2個付き) 炭炭



08-14 (オーナメントUA型・門扉仕様付き) 炭炭

呼称	扉1枚寸法 (W×H)	門柱区分	親子/両開きセット				片開きセット						
			門柱		埋込金具		門柱		埋込金具				
			アルミカラー	木調カラー	アルミカラー	木調カラー	アルミカラー	木調カラー	アルミカラー	木調カラー			
親子	04・08-12	400・800×1200	75角	—	¥183,600	—	¥167,500	—	—	—	—	—	—
	06・08-12	600・800×1200	75角	—	¥190,700	—	¥174,600	—	—	—	—	—	—
	04・10-12	400・1000×1200	75角	—	¥201,900	—	¥185,800	—	—	—	—	—	—
	04・08-14	400・800×1400	100角	—	¥194,100	—	¥177,200	—	—	—	—	—	—
	06・08-14	600・800×1400	100角	—	¥201,200	—	¥184,300	—	—	—	—	—	—
	04・10-14	400・1000×1400	100角	—	¥215,700	—	¥180,700	—	—	—	—	—	—
	04・08-16	400・800×1600	100角	—	¥227,400	—	¥191,600	—	—	—	—	—	—
	06・08-16	600・800×1600	100角	—	¥234,500	—	¥198,700	—	—	—	—	—	—
	04・10-16	400・1000×1600	100角	—	¥248,900	—	¥213,100	—	—	—	—	—	—
	06-12	600×1200	75角	—	¥181,600	—	¥165,500	—	¥100,200	—	¥81,300	—	—
	08-12	800×1200		—	¥202,000	—	¥185,900	—	¥110,400	—	¥91,500	—	—
	10-12	1000×1200		—	—	—	—	—	¥128,700	—	¥109,800	—	—
	06-14	600×1400	75角	—	¥189,000	—	¥172,100	—	¥104,200	—	¥84,400	—	—
	08-14	800×1400		—	¥215,600	—	¥198,700	—	¥117,500	—	¥97,700	—	—
	10-14	1000×1400		—	—	—	—	—	¥141,100	—	¥101,200	—	—
	08-16	800×1600	100角	—	¥249,000	—	¥213,200	—	¥145,700	—	¥104,900	—	—
10-16	1000×1600	—		—	—	—	—	¥167,200	—	¥126,400	—	—	
選択注1)	タッチ錠E2型	—	—	¥23,300加算 (¥26,800加算)	—	—	—	—	—	—	—	—	
	タッチ錠E3型	—	—	¥26,000加算 (¥29,500加算)	—	—	—	—	—	—	—	—	
	ハンドル錠E10型	—	—	¥19,100加算 (¥22,600加算)	—	—	—	—	—	—	—	—	
	タッチ錠E2型	—	—	¥27,500加算 (¥31,000加算)	—	—	—	—	¥23,300加算 (¥26,800加算)	—	—	—	
別売品	タッチ錠E3型	—	—	¥33,900加算 (¥37,400加算)	—	—	—	—	¥25,900加算 (¥29,400加算)	—	—	—	
	ハンドル錠E10型	—	—	¥21,700加算 (¥25,200加算)	—	—	—	—	¥19,000加算 (¥22,500加算)	—	—	—	
	外開き部品(注2)	100角	—	¥12,800	(内・外兼用)	¥11,500	—	¥1,800	—	—	—	—	
	オートクローザ用門柱外開き部品(注3)	75角	—	¥11,700	(内・外兼用)	¥7,500	—	¥1,800	—	—	—	—	
オプション	落し(追加用1本)	—	—	¥4,700	—	—	—	¥4,700	—	—	—	—	
	オートクローザ(注4) 右扉(R)/左扉(L)	—	—	¥59,000	—	—	—	¥59,000	—	—	—	—	
	すき間隠し(内開き専用)	H12用	—	¥17,200	—	—	—	¥17,200	—	—	—	—	
	H14用	—	¥17,400	—	—	—	¥17,400	—	—	—	—		
H16用	—	¥18,200	—	—	—	¥18,200	—	—	—	—			


- セット価格は、門扉本体+戸当り(両開き・親子開きの場合)+ハンドル錠E8型+アルミ門柱75角(100角)、または埋込金具で計算されています。
- オーナメントの取付けや各仕様の変更は、セット価格から加算および減算してください。
- 門扉には、子扉(W04サイズ)を除き、オーナメントの取付けが可能です。
- オプション：門扉ストッパー▶P.188
- 門柱区分により、施工幅寸法が変わりますので、ご注意ください。

適応錠 オプション

☆印の錠には、両面シリンダー仕様もあります。



- (注1) ()内は、両面シリンダーの価格です。錠には左右勝手が生じますので、発注時には掛側本体の外観右：R・左：Lをご指定ください。
- (注2) 片・外開きの場合、100角門柱が必要となる外開き部品は、外開き戸当り部品(¥3,000)を含む価格です。また、100角門柱施工、および埋込金具施工では、打掛錠(ハンドル錠E8型)をご使用ください。
- (注3) オートクローザと併用する場合は、専用の外開き部品となり、片開きの場合は外開き戸当り部品(¥3,000)を含む価格となります。
- (注4) オートクローザは取付けの掛側本体を外観から見て、右扉用または左扉用をご指定ください。錠はラッチ錠(タッチ錠E2型・E3型・ハンドル錠E10型)をご使用ください。外開き施工では逆勝手となります。ただし、100角門柱の片・外開き施工はできません。

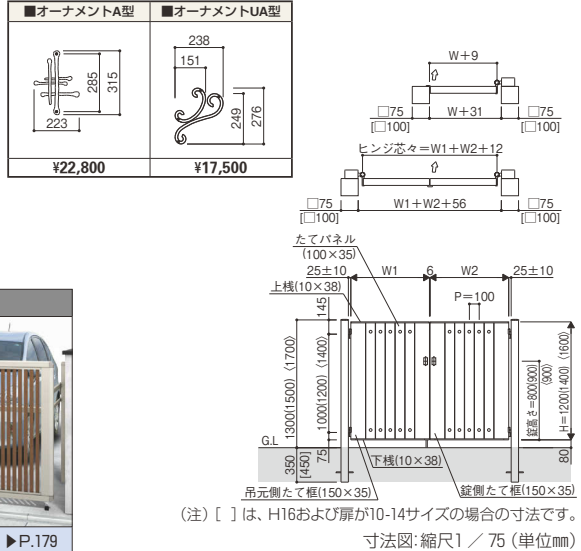

コーディネイト商品例

<p>スマートドア ヴェナート M07</p>	<p>ルシラス フェンスH01型 ▶P.149</p>	<p>ルシラス アップゲート 04型 ▶P.179</p>
-------------------------	-----------------------------	-------------------------------

(注) []は、H16および扉が10・14サイズの場合の寸法です。寸法図：縮尺1/75(単位mm)

ルシアス 門扉 CS01型 UME-CS01

CS02型 UME-CS02

たて太格子

横太格子

耐風圧
強度 **34** m/秒
相当
(施錠時)

	材 質	アルミカラー		複合カラー※			
框	アルミ形材	B7 カームブラック	H2 プラチナステン	H2 プラチナステン			
格子				W6 桑炭	W7 ハニーチェリー	YF キャメルチーク	Z9 ショコラオルナガ

※複合カラーについては、格子部が例えばハニーチェリーで框がプラチナステンでは、ハニーチェリー/ステンと呼称します。

- 左右兼用
- 親子あり
- シリンダー錠
- 電気錠対応
- クローザ対応
- サイズオーダー可能
- ペア商品

▶P.71

▶P.182

たて／横格子のベーシックなデザイン。



CS01型

画像ナンバー⇒XMSS0640

04・08-12 ハニーチェリー/ステン/スマートドア ヴェナート S21



CS01型：表裏同一模様



CS02型：表裏同一模様



画像ナンバー⇒XMB71615

08-14 カームブラック



画像ナンバー⇒XMB71616

08-14 カームブラック



CS02型

画像ナンバー⇒XMSS0641

04・08-12 桑炭/ステン/スマートドア ヴェナート S21



画像ナンバー⇒XMH21618

08-14 プラチナステン



画像ナンバー⇒XMH21619

08-14 プラチナステン

コーディネート商品例




スマートドア ヴェナート S22




ルシアス フェンスF01型

▶P.155

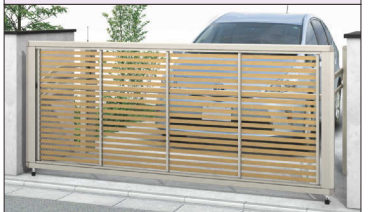

ルシアス アップゲート 03型

▶P.178

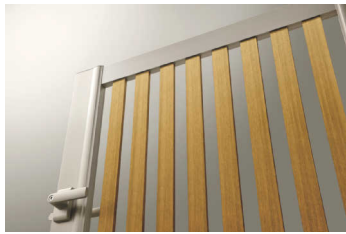

CS01型



CS02型

適応錠

☆印の錠には、両面シリンダー仕様もあります。



ハンドル錠E8型 (MPE-JH8)



☆タッチ錠E2型 (MPE-JT2)



☆ハンドル錠E10型 (MPE-JH10)




☆タッチ錠E3型 (MPE-JT3)

呼称	扉1枚寸法 (W×H)	門柱区分	親子/両開きセット				片開きセット			
			アルミカラー	複合カラー	アルミカラー	複合カラー	アルミカラー	複合カラー	アルミカラー	複合カラー
親子	04-08-10	400-800×1000	¥121.200	¥125.900	¥105.800	¥110.500	—	—	—	—
	06-08-10	600-800×1000	¥126.600	¥131.300	¥111.200	¥115.900	—	—	—	—
	04-10-10	400-1000×1000	¥135.700	¥140.400	¥120.300	¥125.000	—	—	—	—
	04-08-12	400-800×1200	¥128.500	¥135.200	¥112.400	¥119.100	—	—	—	—
	06-08-12	600-800×1200	¥134.900	¥141.500	¥118.800	¥125.400	—	—	—	—
	04-10-12	400-1000×1200	¥144.700	¥151.500	¥128.600	¥135.400	—	—	—	—
	04-08-14	400-800×1400	¥144.000	¥153.000	¥127.100	¥136.100	—	—	—	—
	06-08-14	600-800×1400	¥149.100	¥158.100	¥132.200	¥141.200	—	—	—	—
	04-10-14	400-1000×1400	¥162.900	¥171.800	¥127.900	¥136.800	—	—	—	—
	06-10	600×1000	¥119.700	¥124.300	¥104.300	¥108.900	¥ 70.900	¥ 73.200	¥ 52.700	¥ 55.000
	08-10	800×1000	¥135.700	¥140.500	¥120.300	¥125.100	¥ 78.900	¥ 81.300	¥ 60.700	¥ 63.100
	10-10	1000×1000	—	—	—	—	¥ 93.400	¥ 95.800	¥ 75.200	¥ 77.600
親子	06-12	600×1200	¥127.200	¥133.800	¥111.100	¥117.700	¥ 74.900	¥ 78.200	¥ 56.000	¥ 59.300
	08-12	800×1200	¥144.800	¥151.400	¥128.700	¥135.300	¥ 83.700	¥ 87.000	¥ 64.800	¥ 68.100
	10-12	1000×1200	—	—	—	—	¥ 99.900	¥103.300	¥ 81.000	¥ 84.400
	06-14	600×1400	¥137.600	¥146.600	¥120.700	¥129.700	¥ 80.500	¥ 85.000	¥ 60.700	¥ 65.200
	08-14	800×1400	¥162.800	¥171.800	¥145.900	¥154.900	¥ 93.100	¥ 97.600	¥ 73.300	¥ 77.800
	10-14	1000×1400	—	—	—	—	¥114.000	¥118.400	¥ 74.100	¥ 78.500
	選択注)	親子専用	タッチ錠E2型	—	¥ 23.300加算	¥ 26.800加算	—	—	—	—
		タッチ錠E3型	—	¥ 26.000加算	¥ 29.500加算	—	—	—	—	—
ハンドル錠E10型		—	¥ 19.100加算	¥ 22.600加算	—	—	—	—	—	
タッチ錠E2型		—	¥ 27.500加算	¥ 31.000加算	—	¥ 23.300加算	¥ 26.800加算	—	—	
タッチ錠E3型		—	¥ 33.900加算	¥ 37.400加算	—	¥ 25.900加算	¥ 29.400加算	—	—	
別売品	外開き部品(注2)	100角	¥ 12.800	(内・外兼用)	¥ 11.500	¥ 1.800	—	—	—	
	オートクローザ用門柱外開き部品(注3)	75角	¥ 11.700	(内・外兼用)	¥ 7.500	¥ 1.800	—	—	—	
オプション	奥し(追加用/1本)	—	—	¥ 4,700	—	—	—	¥ 4,700	—	
	オートクローザ(注4)	右扉(R)/左扉(L)	—	¥ 59,000	—	¥ 59,000	—	—	—	
	すき間隠し(内開き専用)	H10用	—	¥ 16,400	—	¥ 16,400	—	—	—	
	H12用	—	¥ 17,200	—	¥ 17,200	—	—	—	—	
H14用	—	¥ 17,400	—	¥ 17,400	—	—	—	—		


- セット価格は、門扉本体+戸当り(両開き・親子開きの場合)+ハンドル錠E8型+アルミ門柱75角(100角)、または埋込金具で計算されています。
- 各仕様の変更は、セット価格から加算および減算してください。
- オプション：門扉ストッパー▶P.188
- 門柱区分により、施工幅寸法が変わりますので、ご注意ください。
- (注1) ()内は、両面シリンダーの価格です。錠には左右勝手が生じますので、発注時には掛側本体の外観右：R・左：Lをご指定ください。
- (注2) 片・外開きの場合、100角門柱が必要となる外開き部品は、外開き用戸当り部品(¥3,000)を含む価格です。また、100角門柱施工、および埋込金具施工では、打掛錠(ハンドル錠E8型)をご使用ください。
- (注3) オートクローザと併用する場合は、専用の外開き部品となり、片開きの場合は外開き用戸当り部品(¥3,000)を含む価格となります。
- (注4) オートクローザは取付ける掛側本体を外観から見て、右扉用または左扉用をご指定ください。錠はラッチ錠(タッチ錠E2型・E3型・ハンドル錠E10型)をご使用ください。外開き施工では逆勝手となります。ただし、100角門柱の片・外開き施工はできません。

●CS01型

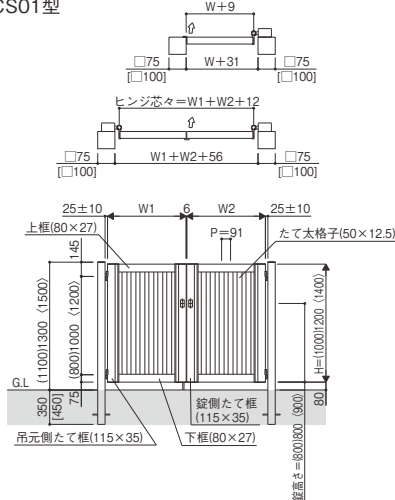

(注) [] は、扉が10-14サイズの場合の寸法です。

●CS02型

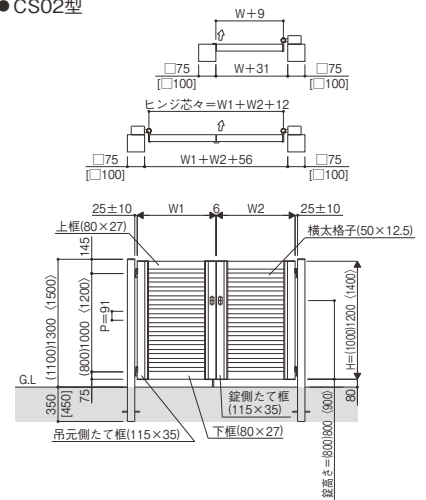

(注) [] は、扉が10-14サイズの場合の寸法です。

寸法図：縮尺1/75(単位mm)

ルシアス 門扉 CW01型 UME-CW01 (たて目隠し) CW02型 UME-CW02 (横目隠し)

耐風圧強度 **34**m/秒相当
(施錠時)

材質	アルミカラー		複合カラー※			
枠	H2		H2 プラチナステン			
パネル	アルミ形材	B7 カームブラック	W6 桑炭	W7 ハニーチェリー	YF キャメルチーク	Z9 ショコラオルナガ
		H2 プラチナステン				

※複合カラーについては、パネル部が例えばハニーチェリーで枠部がプラチナステンでは、ハニーチェリー/ステンと呼称します。

- 左右兼用
 - 親子あり
 - シリンダー錠
 - 電気錠対応
 - クローザ対応
 - サイズオーダー可能
 - ヘア商品
- ▶P.71 ▶P.182

たて/横目地アクセントのベーシックなデザイン。



04・08-12 ハニーチェリー/ステン/スマートドア ヴェナート W14



08-14 カームブラック



08-14 カームブラック



CW01型：表裏同一模様



CW02型：表裏同一模様



04・08-12 桑炭/ステン/スマートドア ヴェナート W14



08-14 プラチナステン



08-14 プラチナステン



スマートドア ヴェナート W12



ルシアス フェンスF04型 ▶P.158




ルシアス アップゲート01型 ▶P.176



CW01型



CW02型

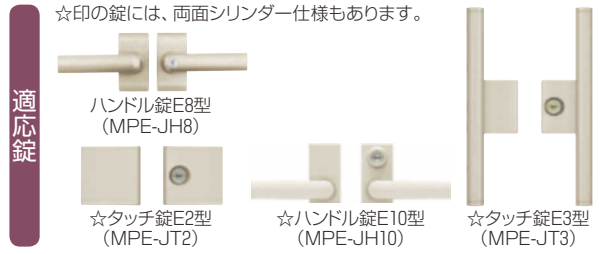

適応錠

☆印の錠には、両面シリンダー仕様もあります。

呼称	扉1枚寸法 (W×H)	門柱区分	親子/両開きセット				片開きセット			
			門柱		埋込金具		門柱		埋込金具	
			アルミカラー	複合カラー	アルミカラー	複合カラー	アルミカラー	複合カラー	アルミカラー	複合カラー
親子	04-08-10	400・800×1000	¥121.200	¥125.900	¥105.800	¥110.500	—	—	—	—
	06-08-10	600・800×1000	¥126.600	¥131.300	¥111.200	¥115.900	—	—	—	—
	04-10-10	400・1000×1000	¥135.700	¥140.400	¥120.300	¥125.000	—	—	—	—
	04-08-12	400・800×1200	¥128.500	¥135.200	¥112.400	¥119.100	—	—	—	—
	06-08-12	600・800×1200	¥134.900	¥141.500	¥118.800	¥125.400	—	—	—	—
	04-10-12	400・1000×1200	¥144.700	¥151.500	¥128.600	¥135.400	—	—	—	—
	04-08-14	400・800×1400	¥144.000	¥153.000	¥127.100	¥136.100	—	—	—	—
	06-08-14	600・800×1400	¥149.100	¥158.100	¥132.200	¥141.200	—	—	—	—
	04-10-14	400・1000×1400	¥162.900	¥171.800	¥127.900	¥136.800	—	—	—	—
	04-08-16	400・800×1600	¥182.100	¥193.800	¥146.300	¥158.000	—	—	—	—
	04-08-18	400・800×1800	¥198.400	¥210.200	¥161.700	¥173.500	—	—	—	—
	04-08-20	400・800×2000	¥214.800	¥226.400	¥177.300	¥188.900	—	—	—	—
06-10	600×1000	¥119.700	¥124.300	¥104.300	¥108.900	¥70.900	¥73.200	¥52.700	¥55.000	
08-10	800×1000	¥135.700	¥140.500	¥120.300	¥125.100	¥78.900	¥81.300	¥60.700	¥63.100	
10-10	1000×1000	—	—	—	—	¥93.400	¥95.800	¥75.200	¥77.600	
06-12	600×1200	¥127.200	¥133.800	¥111.100	¥117.700	¥74.900	¥78.200	¥56.000	¥59.300	
08-12	800×1200	¥144.800	¥151.400	¥128.700	¥135.300	¥83.700	¥87.000	¥64.800	¥68.100	
10-12	1000×1200	—	—	—	—	¥99.900	¥103.300	¥81.000	¥84.400	
06-14	600×1400	¥137.600	¥146.600	¥120.700	¥129.700	¥80.500	¥85.000	¥60.700	¥65.200	
08-14	800×1400	¥162.800	¥171.800	¥145.900	¥154.900	¥93.100	¥97.600	¥73.300	¥77.800	
10-14	1000×1400	—	—	—	—	¥114.000	¥118.400	¥74.100	¥78.500	
08-16	800×1600	¥198.100	¥209.700	¥162.300	¥173.900	¥119.900	¥125.700	¥79.100	¥84.900	
08-18	800×1800	¥215.700	¥227.500	¥179.000	¥190.800	¥128.200	¥134.100	¥87.400	¥93.300	
08-20	800×2000	¥233.600	¥245.200	¥196.100	¥207.700	¥137.300	¥143.100	¥95.700	¥101.500	
選択錠(1)	親子専用	タッチ錠E2型	—	¥23.300加算 (¥26.800加算)	—	—	—	—	—	
		タッチ錠E3型	—	¥26.000加算 (¥29.500加算)	—	—	—	—	—	
		ハンドル錠E10型	—	¥19.100加算 (¥22.600加算)	—	—	—	—	—	
		タッチ錠E2型	—	¥27.500加算 (¥31.000加算)	—	¥23.300加算 (¥26.800加算)	—	—	—	
別売品	親子専用	タッチ錠E3型	—	¥33.900加算 (¥37.400加算)	—	¥25.900加算 (¥29.400加算)	—	—	—	
		ハンドル錠E10型	—	¥21.700加算 (¥25.200加算)	—	¥19.000加算 (¥22.500加算)	—	—	—	
		外開き部品(注2)	100角	¥12.800	(内・外兼用)	¥11.500	¥1.800	—	—	
		オートクローザ用門柱外開き部品(注3)	75角	¥11.700	(内・外兼用)	¥7.500	¥1.800	—	—	
オプション	オートクローザ	落し(追加用/1本)	—	¥4.700	—	—	¥4.700	—	—	
		オートクローザ(注4)	右扉(R)/左扉(L)	—	¥59.000	—	¥59.000	—	—	
			H10用	—	¥16.400	—	¥16.400	—	—	
			H12用	—	¥17.200	—	¥17.200	—	—	
			H14用	—	¥17.400	—	¥17.400	—	—	
			H16用	—	¥18.200	—	¥18.200	—	—	
			H18用	—	¥18.900	—	¥18.900	—	—	
			H20用	—	¥19.700	—	¥19.700	—	—	

XUMECW01

- セット価格は、門扉本体+戸当り(両開き・親子開きの場合)+ハンドル錠E8型+アルミ門柱75角(100角)、または埋込金具で計算されています。
 - 各仕様の変更は、セット価格から加算および減算してください。
 - オプション：門扉ストッパー▶P.188
 - 門柱区分により、施工幅寸法が変わりますので、ご注意ください。
- (注1) ()内は、両面シリンダーの価格です。錠には左右両手が生じますので、発注時には掛側本体の外観右：R・左：Lをご指定ください。
- (注2) 片・外開きの場合、100角門柱が必要となる外開き部品は、外開き戸当り部品(¥3,000)を含む価格です。また、100角門柱施工、および埋込金具施工では、打掛錠(ハンドル錠E8型)をご使用ください。
- (注3) オートクローザと併用する場合は、専用の外開き部品となり、片開きの場合は外開き戸当り部品(¥3,000)を含む価格となります。
- (注4) オートクローザは取付ける掛側本体を外観から見て、右扉用または左扉用をご指定ください。ただし、H20サイズには使用できません。錠はラッチ錠(タッチ錠E2型・E3型・ハンドル錠E10型)をご使用ください。外開き施工では逆勝手となります。ただし、100角門柱の片・外開き施工はできません。

特長紹介

コーディネートプラン

門扉


機能ポイント

フェンス

アップゲート


資料

●CW01型

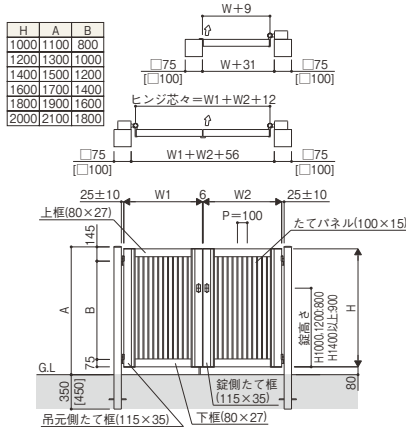

(注) [] は、H16および扉が10・14サイズの場合の寸法です。

●CW02型

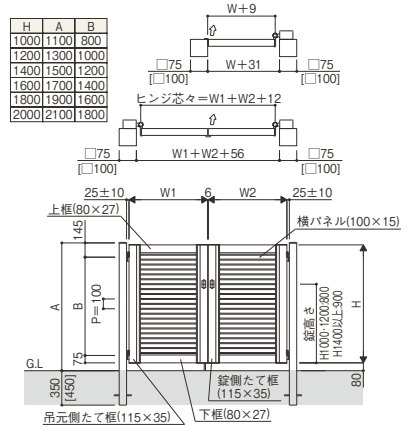

(注) [] は、H16および扉が10・14サイズの場合の寸法です。

寸法図：縮尺1/75 (単位mm)

特長紹介

新商品 (ピタットKey システム)

電気錠付 ルシアス 門扉シリーズ

「ピタットKey」なら、門扉も玄関ドア※も一つのカギでカンタン施解錠。
門扉や玄関ドア※に近づけるだけでカギの開け閉めが可能、非接触式のカードキー／シールキーです。
※YKK AP(株)製の玄関ドア「スマートドア」を使用した場合です。

安心・安全の防犯配慮と、快適・便利なシステムプラン。

ICチップを内蔵したカードやシールを門扉のリーダー部に近づけるだけで、施解錠ができます。また、シールを貼るだけでお気に入りの持ち物がカギに早変わりします。さらに、モニターを組合せた連動システムプランもご用意しています。

〈電気錠〉

「ピタットKey」システム

カードキー／シールキーを門扉のリーダー部に近づけるだけで施解錠します。

カードキー



シールキー



門扉と玄関ドアのカギが
共通で使えます。

玄関ドア「スマートドア」のキーシステムと連動させることができます。一つのカギで門扉と玄関ドアを施解錠することが可能です。




〈画像は「スマートドア ヴェナート」〉

「ピタットKey」システム電気錠付門扉本体

門扉本体仕様

- 制御部:制御ユニット(門扉内部)
- 電源:AC100V(インターフェースユニット部)
- 付属:インターフェースユニット

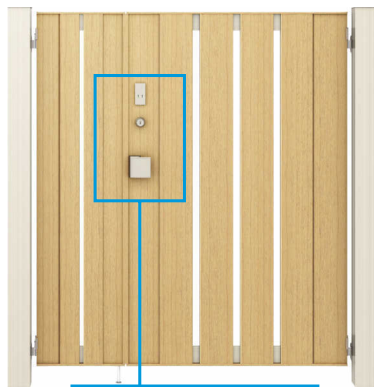

道路側



家屋側

〈画像はプラチナステンの場合〉

〈設備機器〉

システム拡張可能

連動システムプランは二つのプランからお好きな方をお選びいただけます。

プランA




パナソニック(株)製

プランB



アイホン(株)製

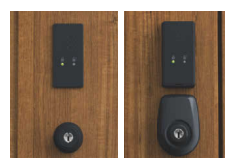

リーダー部はプラチナステン色とカムブラック色の2種類があります。


〈画像はカムブラックの場合〉

※玄関ドア「スマートドア」の『ポケットKeyリモコン』での施解錠操作はできません。ご了承のほど、お願いいたします。


「ピタットKey」使用イメージ 操作は簡単、どなたでもお使いいただけるシステムです。

外出時

カードキー／シールキーをリーダー部に近づけると解錠します。

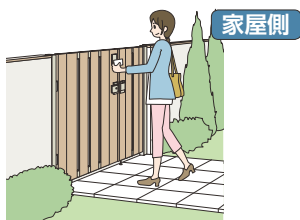


道路側に出て、門扉を閉めた後、カードキー／シールキーをリーダー部に近づけると施錠します。

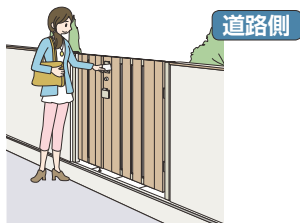


帰宅時

カードキー／シールキーをリーダー部に近づけると解錠します。

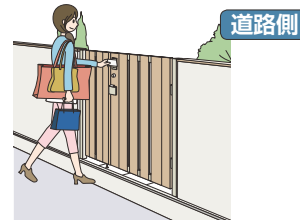

敷地内に入り、門扉を閉めた後、カードキー／シールキーをリーダー部に近づけると施錠します。

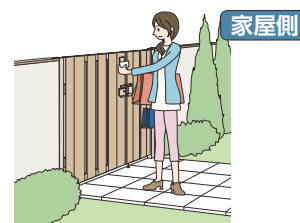

用途に合わせて選べるキースタイル。

かさばらず、携帯性に優れたカードキー／シールキーでサッと施解錠。
カードなら財布やパスケースに入れたままで使え、シールなら携帯電話などもカギに早変わりします。

従来のカギでは……………



カバンからカギを探すのは大変。

キーケースやキーホルダーがカギだらけ。

「ピタットKey」のカギは……………

【カードキー3枚とシールキー2枚が標準装備】 追加の際は、カードキーとシールキー合せて最大20枚まで登録可能です。

●カードキー 3枚標準装備



カードキー(86mm×54mm)

カードキーは、非接触式だから財布やパスケースに入れたままでOK。
※他のICカードと重なっていると読み取らない場合があります。



●シールキー 2枚標準装備



シールキー(直径10mm×厚さ0.8mm)

シールキーは、貼るだけでお気に入りの小物がカギに早変わりします。
※シールキーは貼り付け可/不可の材質があります。



シールキーを貼るだけで…



お気に入りの小物がカギに大変身!

LEDでお知らせ。(施解錠表示)

カギの開け閉めに合わせて、LEDが点灯して確認音が鳴ります。光と音で開閉の状態を確認できるので安心です。



施錠時(緑色)

解錠時(赤色)

非常用カギもご用意。

停電などの非常時には、非常用カギで施解錠が可能です。優れた耐ピッキング性能を持つディンプルキーを採用しています。

※不測の事態に備え、必ず非常用カギを携帯してください。

非常用カギ
(ディンプルキー)
5本標準装備



おサイフケータイ[®]や 楽天Edyカードにも対応。



新機能追加で、ますます便利になります。

おサイフケータイ[®]および対応カードの楽天Edyに電子マネーの残高がなくてもカギとしてご使用いただけます。




※「おサイフケータイ」はご使用にあたり、楽天Edyアプリのダウンロード、初期設定が必要です。詳しくは楽天Edyホームページをご覧ください。http://www.rakuten-edy.co.jp/
※「おサイフケータイ」および「おサイフケータイ」ロゴは、株式会社NTTドコモの登録商標です。
※「楽天Edy(ラクテンエディ)」は楽天グループのプライベート型電子マネーサービスです。
※同梱しているカードキー/シールキーと同じように登録・操作してご使用ください。
※登録可能なIDの数は、カードキー/シールキー/おサイフケータイ[®]/楽天Edyカード合せて最大20までとなります。
※「おサイフケータイ」および「楽天Edyカード」は、玄関ドア「スマートドア」の「NEWポケットKey」との連動が可能です。
※スマートフォンや携帯電話に楽天Edyをダウンロードしても、キーとして使用できない場合があります。

カードキー／シールキーの追加および予備の非常用カギについて。

- カギは、標準装備の他に、オプションでカードキー1枚、ICシール1枚を手配できます。
- 標準装備の非常用カギは、門扉のみ施解錠が可能です。玄関ドア「スマートドア」と併用のカギにする場合はオーダーにて承ります。海外発注のため約70営業日かかりますので、ご了承のほど、お願いいたします。

「ピタットKey」システム電気錠付門扉〔ベーシック仕様〕システム配線図

〔ベーシック仕様〕は、もっともシンプルな構成となります。
施解錠にはカードキー／シールキーまたはカギが必要です。

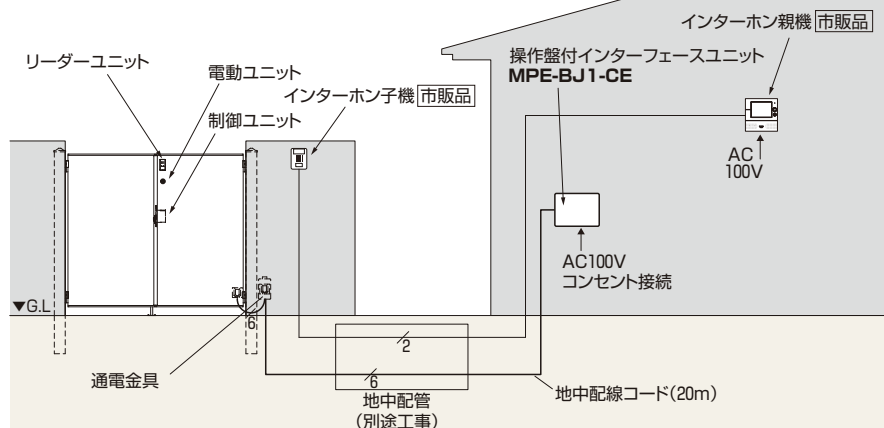

●電気錠等は配線工事が必要となりますので、あらかじめ電気工事店と打合せを電気錠の登録設定を含め、行ってください。

■使用上の注意事項について

- 心臓ペースメーカーなどをご使用の方は、念のため医療機器メーカー様にご相談ください。
- 門扉周辺の設置環境により、カードキー／シールキーの通信性能は変動する場合があります。

■使用環境について

- 使用可能温度範囲: $-10^{\circ}\text{C} \sim +50^{\circ}\text{C}$
(凍結なきこと)
- 使用可能周囲湿度範囲: $0\% \sim 90\%$
(結露なきこと)
- 凍結時は使用できません。

防犯配慮商品 **新商品** (ピタットKey システム)
電気錠付 ルシアス 門扉シリーズ

■採用上のご注意

- 次の場所での設置は避けください。
 - ・ 湿気の多いところ、浴室など。
 - ・ 粉じんや腐食性ガス、可燃性ガスなどのかかる恐れがあるところ。
 - ・ 暖房器具の周辺など、熱源に近いところ。

連動システムプランA…緑字のカラーモニターホン等のシステム機器はパナソニック株式会社製となります。

(注)表示価格に増設機器の価格は含まれておりません。

プランA (注)	屋外	屋内
ベーシック仕様 自動施錠:対応可	ピタットKey	操作盤付インターフェースユニット 地中配線コード(20m) ドアホンとは連動しません。カードキー/シールキーのみでの施錠となります。
PA① お手軽プラン 操作スイッチタイプ ベーシック仕様価格 + ¥7,000(増設操作盤1台ごと) 室内の操作盤で開閉確認と施錠確認、施錠ができるプランです。	ピタットKey	操作盤付インターフェースユニット 地中配線コード(20m) 増設操作盤 YSKAG-B5 7,000円 ※総配線コード30m以内で、最大4台まで増設可能。 ※総配線コード(扉内配線+地中配線+操作盤付インターフェースユニット~増設操作盤までの配線) ※別途手配
PA② お手軽プラン モニターホンタイプ ベーシック仕様価格 + ¥74,000 ※増設副親機は含みません。 室内のカラーモニターホンで来客確認と施錠確認、施錠ができるプランです。	カラーカメラ付ドアホン子器 WQD872B 25,000円 ピタットKey	操作盤付インターフェースユニット 地中配線コード(20m) 住まいるサボ[S型] 玄関番 WQH450WK 49,000円 増設副親機 WQH552WK 43,000円 4台まで増設可能 ※別途手配
PA③ お手軽プラン 子機付モニターホンタイプ ベーシック仕様価格 + ¥87,400 室内のカラーモニター親機で来客確認と施錠確認、施錠ができるプランです。持ち運べる便利なワイヤレスモニター子機からも施錠できます。	カメラ玄関子器 ピタットKey	操作盤付インターフェースユニット 地中配線コード(20m) 変換アダプター CZ-TA2 どこでもドアホン VL-SWD501KL 87,400円 (モニター親機・ワイヤレスモニター子器・カメラ玄関子器の3点セット) ※上記価格には変換アダプター[CZ-TA2]を含みます。[CZ-TA2]はどこでもドアホンとは別に発注してください。
PA④ もっと便利プラン (外部)暗証解錠タイプ ベーシック仕様価格 + ¥101,800 ※増設用施錠スイッチは含みません。 室内の操作器で開閉確認と施錠確認、施錠ができます。また自動施錠機能により、シークレットスイッチでキーを出さずに施錠操作できるプランです。	シークレットスイッチ EK3822B 37,800円 ピタットKey ※プレート別売品 EJ6711B 2,800円	操作盤付インターフェースユニット 地中配線コード(20m) 電気錠操作器 WGN4503W 50,000円 ※2線変換アダプターが必要です。 YSKAG-B2 11,200円 増設用施錠スイッチ EK3850W 6,500円 (8台まで取付可能) ※別途手配
PA⑥ もっと便利プラン (外部)暗証解錠 + モニターホンタイプ ベーシック仕様価格 + ¥212,000 室内のカラーモニターホンで来客確認と施錠確認、施錠ができます。また自動施錠機能により、キーを持たずに出てしまった時でもシークレットスイッチで解錠が可能なプランです。	カメラ玄関子器 シークレットスイッチ EK3822B 37,800円 ピタットKey ※プレート別売品 EJ6711B 2,800円	操作盤付インターフェースユニット 地中配線コード(20m) 電気錠操作器 WGN4503W 50,000円 ※2線変換アダプターが必要です。 YSKAG-B2 11,200円 どこでもドアホン VL-SWD701KL 110,200円 (モニター親機・ワイヤレスモニター子器・カメラ玄関子器の3点セット) ※上記価格には変換アダプター[CZ-TA2]を含みます。[CZ-TA2]はどこでもドアホンとは別に発注してください。

※操作盤および2線変換アダプターは、YKK AP(株)への発注となります。

※シークレットスイッチはプレート(別売・1モジュール用)とセットでご使用ください。

※インターフェースユニット以降のシステム機器間の配線は、線の芯数や仕様に合わせて配線コード(AE線など)を別途ご用意ください。

● PA②・③・⑥プランには以下のモニターホンが対応しています。(2015年2月時点)

「どこでもドアホン」VL-SWD701KL / 「どこでもドアホン」VL-SVD701KL / 「どこでもドアホン」VL-SWD501KL / 「どこでもドアホン」VL-SVD501KL / 「住まいるサボ」WQH500WK / 「住まいるサボ」WQH510WK / 「住まいるサボ」WQH700WK

●電気錠等は配線工事が必要となりますので、あらかじめ電気工事店と打合せを行ってください。

AE線:平行2芯ポリエチレン絶縁被覆ケーブル

■連動システムプランA 機能一覧

	ベーシック仕様	PA① 操作スイッチタイプ	PA② モニターホンタイプ	PA③ 子機付モニターホンタイプ	PA④ 暗証解錠タイプ	PA⑥ 暗証解錠+モニターホンタイプ
室内から施錠	●	●	●	●	●	●
自動施錠	●(注1)	●(注1)	●(注1)	●(注1)	●(注2)	●(注2)
来客モニター確認	有	—	●	●	—	—
モニター録画機能	無	—	—	—	—	—
ワイヤレス子機付	—	—	—	●	—	—
暗証番号で解錠	—	—	—	—	●	●

■注意事項

※電気錠システムプラン価格について 上記システムプラン価格に、ご採用の門扉組合せ価格を加算してください。ただし、電気工事費、施工費は含まれておりません。

※不測の事態に備えて、非常用カギを必ず携帯してください。

※上記システムプランにおいて、専用の地中配線コード(20m)以外の各機器間の配線ケーブルおよび機器の取付けに必要な電設資材は、別途ご用意ください。

※地中配線コード(20m)は延長できませんので、採用する前に十分ご確認ください。

(注1)カードキー/シールキーで解錠した場合のみ、扉を閉めると自動的にカギがかかる機能です。初期設定は自動施錠なしとなっており、扉本体での設定で自動施錠ありに変更できます。

(注2)扉を閉めればいつでも自動的にカギがかかる機能です。電気錠操作器でON・OFF設定が可能です。

“家じゅうどこでもドアホン”“住まいるサボ”はパナソニック株式会社の登録商標です。

ダイレクト接続 PA①・②・③プラン (電気錠操作器(パナソニック株式会社)もしくは(電気錠コントローラー(アイホン株式会社))を介さずに、直接インターホン親機(もしくは操作盤)に接続できるシステムです。

●商品写真の色調は印刷により、実物と多少異なる場合があります。

●掲載価格は部材標準販売価格です。消費税、ガラス組込み商品を除くガラス代、組立費及び搬入費、施工費、装飾品等は含まれていません。

運動システムプランB…緑字のカラーモニターホン等のシステム機器はアイホン株式会社製となります。

(注)表示価格に増設機器の価格は含まれておりません。

プランB(注)	屋外	屋内
ベーシック仕様 自動施錠:対応可	ビタットKey	操作盤付インターフェースユニット 地中配線コード(20m)
AI① お手軽プラン 操作スイッチタイプ ベーシック仕様価格 + ¥7,000(増設操作盤1台ごと) 室内の操作盤で開閉確認と施解錠確認、施解錠ができるプランです。	ビタットKey	操作盤付インターフェースユニット 地中配線コード(20m)
AI② お手軽プラン モニターホントタイプ ベーシック仕様価格 + ¥76,800 ※増設親機は含みません。 室内のカラーモニターホンで来客確認と施解錠確認、施解錠ができるプランです。	カメラ付玄関子機 ビタットKey	操作盤付インターフェースユニット 地中配線コード(20m)
AI③ お手軽プラン 子機付モニターホントタイプ ベーシック仕様価格 + ¥98,000 室内のカラーモニター親機で来客確認と施解錠確認、施解錠ができるプランです。持ち運べる便利なワイヤレスモニター子機からも施解錠できます。	カメラ付玄関子機 ビタットKey	操作盤付インターフェースユニット 地中配線コード(20m)
AI④ もっと便利プラン (外部)暗証解錠タイプ ベーシック仕様価格 + ¥96,300 室内の操作器で開閉確認と施解錠確認、施解錠ができます。また自動施錠機能により、暗証解錠ボタンでキーを出さずに施解錠操作できるプランです。	暗証解錠ボタン EL-5BY 39,800円 ビタットKey	操作盤付インターフェースユニット
AI⑥ もっと便利プラン (外部)暗証解錠 + モニターホントタイプ ベーシック仕様価格 + ¥194,300 室内のカラーモニターホンで来客確認と施解錠確認、施解錠ができます。また自動施錠機能により、キーを持たずに出た時でも暗証解錠ボタンで解錠が可能プランです。	カメラ付玄関子機 暗証解錠ボタン EL-5BY 39,800円 ビタットKey	操作盤付インターフェースユニット

※インターフェースユニット以降のシステム機器間の配線は、線の芯数や仕様に合わせて配線コード(AE線など)を別途で用意ください。

●AI②・③・⑥プランには以下のドアホンも対応しています。(2015年2月時点)

JF録画2・3 JF-2MED-T / KB3・5KBS-3ARD-T / ROCOワイド録画2・4 JH-24 / ROCOタッチ7 WJ-45

*電気錠コントローラーの警戒警報を親機でも鳴らせる場合に、6芯(上記JEM-A接触:4芯+2芯)が必要となります。

●電気錠等は配線工事が必要となりますので、あらかじめ電気工事店と打合せを行ってください。

AE線:平行2芯ポリエチレン絶縁被覆ケーブル
 JEM-A接続:家電メーカー共通のHA端子
 ダイレクト接続:▶P.66

■運動システムプランB 機能一覧

	ベーシック仕様	AI① 操作スイッチタイプ	AI② モニターホントタイプ	AI③ 子機付モニターホントタイプ	AI④ 暗証解錠タイプ	AI⑤ 暗証解錠+モニターホントタイプ
室内から施解錠	●	●	●	●	●	●
自動施錠	●(注1)	●(注1)	●(注1)	●(注1)	●(注2)	●(注2)
来客モニター確認	—	—	—	—	—	—
モニター録画機能	有	—	—	—	—	—
ワイヤレス子機付	—	—	—	●	—	—
暗証番号で解錠	—	—	—	—	●	●

■注意事項

※電気錠システムプラン価格について 上記システムプラン価格に、ご採用の門扉組合せ価格を加算してください。ただし、電気工事費、施工費は含まれておりません。

※不測の事態に備えて、非常用カギを必ず携帯してください。

※上記システムプランにおいて、専用の地中配線コード(20m)以外の各機器間の配線ケーブルおよび機器の取付けに必要な電設資材は、別途で用意ください。

※地中配線コード(20m)は延長できませんので、採用する前に十分ご確認ください。

(注1)カードキー/シールキーで解錠した場合のみ、扉を閉めると自動的にカギがかかる機能です。初期設定は自動施錠なしとなっており、扉本体での設定で自動施錠ありに変更できます。

(注2)初期設定は電気錠コントローラーおよび接続されたアイホン製機器で解錠された場合のみ、自動施錠となります。

「ROCOポータブル」、「ROCOワイド録画」はアイホン株式会社の登録商標です。

電気錠付 ルシアス 門扉シリーズ

AS01型 UME-AS01-CE たてスリット

	材質	アルミカラー	複合カラー*			
パネル	アルミ形材	B7 H2 カムブラック プラチナステン	W6 桑炭	W7 ハニーチェリー	YF キャラメルチーク	Z9 ショコワールナット
スリット部	アルミ形材		H2 プラチナステン			

※複合カラーについては、パネル部が例えばハニーチェリーでスリット部(上下框)がプラチナステンでは、ハニーチェリー/ステンと呼称します。リーダー部の色はスリット部がカムブラックの場合はカムブラック、そのほかの場合はプラチナステンとなります。

スリムなスリットとアルミのエッジが効いた、シャープなモダンデザイン。



04・10-16R ハニーチェリー/ステン(ベーシック仕様)

AK01型 UME-AK01-CE 小窓

	材質	木調カラー			
パネル	アルミ形材	W6 桑炭	W7 ハニーチェリー	YF キャラメルチーク	Z9 ショコワールナット

※リーダー部の色はプラチナステンとなります。

整然と並べられた小窓により、整った印象を与える上質なデザイン。



04・10-16R キャラメルチーク(ベーシック仕様)

AP01型 UME-AP01-CE ガラスパネル

	材質	アルミカラー	複合カラー*			
たて框・戸当り	アルミ形材	B7 H2 カムブラック プラチナステン	W6 桑炭	W7 ハニーチェリー	YF キャラメルチーク	Z9 ショコワールナット
本体枠	アルミ形材		H2 プラチナステン			
パネル	強化ガラス		ミラー調			

※複合カラーについては、たて框部が例えばハニーチェリーで、本体枠(上下框など)がプラチナステンでは、ハニーチェリー/ステンと呼称します。リーダー部の色は本体枠がカムブラックの場合はカムブラック、そのほかの場合はプラチナステンとなります。

スリムなフレームに半透過のミラーガラスを組合せた、映り込みが美しいスタイリッシュなモダンデザイン。



04・10-16R カムブラック(ベーシック仕様)

こちらの商品は納期を要します。詳しくはご確認ください。

耐風圧強度 **34**m/秒相当 (施錠時)

左右あり 親子あり シリンダー錠 クローザ対応 サイズオーダー可能 ペア商品

AP01型, BP01型を除く

適応錠

タッチ錠E2型 (MPE-JT2)

ハンドル錠E10型 (MPE-JH10)

タッチ錠E3型 (MPE-JT3)

BS01型 UME-BS01-CE

たてスリット

	材質	アルミカラー	複合カラー*
パネル	アルミ形材	B7 H2 カームブラック プラチナステン	W6 W7 YF Z9 桑炭 ハニーチェリー キャラメルチーク ヨコワオールナット
スリット部	アルミ形材		H2 プラチナステン

※複合カラーについては、パネル部が例えばハニーチェリーでスリット部(上下框)がプラチナステンでは、ハニーチェリー/ステンと呼称します。リーダー部の色はスリット部がカームブラックの場合はカームブラック、そのほかの場合はプラチナステンとなります。

立体感のある幅広いモールを並べた、シンプルで重厚なデザイン。



04・10・14R キャラメルチーク/ステン(ベーシック仕様)

BS02型 UME-BS02-CE

たて多スリット

	材質	アルミカラー	複合カラー*
パネル	アルミ形材	B7 H2 カームブラック プラチナステン	W6 W7 YF Z9 桑炭 ハニーチェリー キャラメルチーク ヨコワオールナット
スリット部	アルミ形材		H2 プラチナステン

※複合カラーについては、パネル部が例えばハニーチェリーでスリット部(上下框)がプラチナステンでは、ハニーチェリー/ステンと呼称します。リーダー部の色はスリット部がカームブラックの場合はカームブラック、そのほかの場合はプラチナステンとなります。

たて格子を並べてスリット状に仕上げた、和モダンな印象のデザイン。



04・10・14R 桑炭/ステン(ベーシック仕様)

BP01型 UME-BP01-CE

ポリカパネル

	材質	アルミカラー	複合カラー*
たて框・戸当り	アルミ形材	B7 H2 カームブラック プラチナステン	W6 W7 YF Z9 桑炭 ハニーチェリー キャラメルチーク ヨコワオールナット
本体枠			H2 プラチナステン
パネル	ポリカーボネート板	スモークブルー	MM ミスティマット

※複合カラーについては、たて框部が例えばハニーチェリーで、本体枠(上下框など)がプラチナステンでは、ハニーチェリー/ステンと呼称します。リーダー部の色は本体枠がカームブラックの場合はカームブラック、そのほかの場合はプラチナステンとなります。

フロストガラスのような繊細な質感を有したポリカパネルが、モダンな印象のデザイン。



04・08・12R プラチナステン(ベーシック仕様)

BP02型 UME-BP02-CE

横目隠し

	材質	アルミカラー	複合カラー*
パネル	アルミ形材	B7 H2 カームブラック プラチナステン	W6 W7 YF Z9 桑炭 ハニーチェリー キャラメルチーク ヨコワオールナット
本体枠・たて框・戸当り	アルミ形材		H2 プラチナステン

※複合カラーについては、パネル部が例えば桑炭でたて框などがプラチナステンでは、桑炭/ステンと呼称します。リーダー部の色は本体枠・たて框・戸当りがカームブラックの場合はカームブラック、そのほかの場合はプラチナステンとなります。

横目柄にシャープなアクセントが効いた、ナチュラルなモダンデザイン。



04・10・14R 桑炭/ステン(ベーシック仕様)

価格表

寸法図

P.72・P.73・P.75 P.76・P.77

ルシナス シリーズ YKK AP EXTERIOR

横スリット
BW01型 UME-BW01-CE

材質	アルミカラー	複合カラー*					
パネル	アルミ形材	B7	H2	W6	W7	YF	Z9
スリット部・本体枠・たて枠・戸当り	アルミ形材	カムブラック	ブラチナステン	桑炭	ハニーチェリー	キャラメルチーク	ショコラウォールナット
				H2 ブラチナステン			

※複合カラーについては、パネル部が例えば桑炭でたて枠などがブラチナステンでは、桑炭/ステンと呼称します。リーダー部の色はスリット部・本体枠・たて枠・戸当りがカムブラックの場合はカムブラック、そのほかの場合はブラチナステンとなります。

横板の間にスリットをあしらった、ツートン配色のシンプルなデザイン。



04・10-14R ショコラウォールナット/ステン(ベーシック仕様)

たて板張り(鉸なし)
BW03型 UME-BW03-CE

たて板張り(鉸あり)
BW04型 UME-BW04-CE

材質	木調カラー			
パネル	アルミ形材	W6	YF	Z9
		桑炭	キャラメルチーク	ショコラウォールナット
オーナメント	アルミ鋳物	B7 カムブラック		

※リーダー部の色はカムブラックとなります。

木調の素材感が引き立つ、シンプルな板張りデザイン。



BW03型 04・10-14R ショコラウォールナット(ベーシック仕様)

横スリット(木調枠)
BW02型 UME-BW02-CE

材質	複合カラー*				
パネル	アルミ形材	W6	W7	YF	Z9
スリット部		桑炭	ハニーチェリー	キャラメルチーク	ショコラウォールナット
		B7 カムブラック			

※複合カラーについては、パネル部が例えば桑炭でスリット部(吊元側たて枠)がカムブラックでは、桑炭/ブラックと呼称します。リーダー部の色はカムブラックとなります。

横基調のスリットにより、重厚さを感じさせるベーシックデザイン。



04・10-14R キャラメルチーク/ブラック(ベーシック仕様)

リブモール(鉸なし)
BM01型 UME-BM01-CE

リブモール(鉸あり)
BM02型 UME-BM02-CE

材質	木調カラー			
パネル	アルミ形材	W6	YF	Z9
		桑炭	キャラメルチーク	ショコラウォールナット
オーナメント	アルミ鋳物	B7 カムブラック		

※リーダー部の色はカムブラックとなります。

木の反りを再現し、時を経た風合いを感じさせる素朴な印象のデザイン。



BM01型 04・10-14R ショコラウォールナット(ベーシック仕様)

耐風圧強度 **34**m/秒相当 (施錠時)

左右あり 親子あり シリンダー錠 クローザ対応 サイズオーダー可能 ペア商品



CS01型 UME-CS01-CE

たて太格子

	材質	アルミカラー	複合カラー*
框	アルミ形材	B7 カムブラック H2 プラチナステン	H2 プラチナステン
格子			W6 桑炭 W7 ハニーチェリー YF キャラメルチーク Z9 ショコラカールナ

※複合カラーについては、格子部が例えばハニーチェリーで框がプラチナステンでは、ハニーチェリー/ステンと呼称します。リーダー部の色は框がカムブラックの場合はカムブラック、そのほかの場合はプラチナステンとなります。

たて格子のベーシックなデザイン。



04・08-12R ハニーチェリー/ステン(ベーシック仕様)

CS02型 UME-CS02-CE

横太格子

	材質	アルミカラー	複合カラー*
框	アルミ形材	B7 カムブラック H2 プラチナステン	H2 プラチナステン
格子			W6 桑炭 W7 ハニーチェリー YF キャラメルチーク Z9 ショコラカールナ

※複合カラーについては、格子部が例えばハニーチェリーで框がプラチナステンでは、ハニーチェリー/ステンと呼称します。リーダー部の色は框がカムブラックの場合はカムブラック、そのほかの場合はプラチナステンとなります。

横格子のベーシックなデザイン。



04・08-12R 桑炭/ステン(ベーシック仕様)

CW01型 UME-CW01-CE

たて目隠し

	材質	アルミカラー	複合カラー*
框	アルミ形材	B7 カムブラック H2 プラチナステン	H2 プラチナステン
パネル			W6 桑炭 W7 ハニーチェリー YF キャラメルチーク Z9 ショコラカールナ

※複合カラーについては、パネル部が例えばハニーチェリーで框がプラチナステンでは、ハニーチェリー/ステンと呼称します。リーダー部の色は框がカムブラックの場合はカムブラック、そのほかの場合はプラチナステンとなります。

たて目地アクセントのベーシックなデザイン。



04・08-12R ハニーチェリー/ステン(ベーシック仕様)

CW02型 UME-CW02-CE

横目隠し

	材質	アルミカラー	複合カラー*
框	アルミ形材	B7 カムブラック H2 プラチナステン	H2 プラチナステン
パネル			W6 桑炭 W7 ハニーチェリー YF キャラメルチーク Z9 ショコラカールナ

※複合カラーについては、パネル部が例えばハニーチェリーで框がプラチナステンでは、ハニーチェリー/ステンと呼称します。リーダー部の色は框がカムブラックの場合はカムブラック、そのほかの場合はプラチナステンとなります。

横目地アクセントのベーシックなデザイン。



04・08-12R 桑炭/ステン(ベーシック仕様)


価格表 寸法図

P.73・P.74・P.75 P.77・P.78

ルシアス シリーズ YKK AP EXTERIOR

電気錠付 ルシアス 門扉シリーズ 価格表

●電気錠は配線工事が必要となりますので、あらかじめ電気工事店と打合せを行ってください。

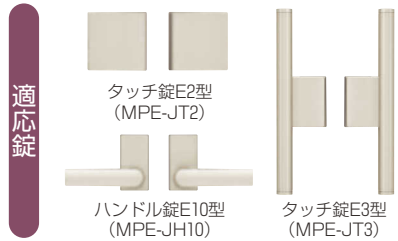

「ピタットKey」システムのセット価格 (ベーシック仕様) は、下記の計算で算出してください。

「ピタットKey」システム
ベーシック仕様*セット価格 = 1 電気錠門扉
セット価格 + 2 電気錠
部品価格 + 3 オプション価格

*ベーシック仕様およびそれ以外のシステム拡張プランA / Bについては、P.66・P.67を参照してください。

1 電気錠門扉セット価格表

「電気錠門扉セット価格」は、「電気錠門扉本体」+「戸当り (両開き / 親子開きの場合)」+「タッチ錠E2型 (鍵なし)」+「アルミ門柱75角 (100角)12・14・16」、または「埋込金具」での計算となります。

錠デザインの変更およびオプション・別売品などについては、P.75③の価格表にて加算 (または減算) してください。

※掛側門扉本体には本締電気錠・電動ユニット・リーダーユニット・通電金具が取付済み出荷となっています。

呼称 (ベーシック仕様※)	扉1枚寸法 (W×H)	門柱 区分	AS01型										
			親子/両開きセット				片開きセット						
			門柱		埋込金具		門柱		埋込金具				
親子	04・08-14R(L)	400・800×1400	75角	アルミカラー	複合カラー	アルミカラー	複合カラー	アルミカラー	複合カラー	アルミカラー	複合カラー	アルミカラー	複合カラー
	06・08-14R(L)	600・800×1400	75角	¥231,200	¥242,800	¥214,300	¥225,900	—	—	—	—	—	—
	04・10-14R(L)	400・1000×1400	75角	¥236,900	¥248,600	¥220,000	¥231,700	—	—	—	—	—	—
	04・08-16R(L)	400・800×1600	100角	¥250,900	¥262,500	¥215,900	¥227,500	—	—	—	—	—	—
	06・08-16R(L)	600・800×1600	100角	¥264,500	¥276,100	¥228,700	¥240,300	—	—	—	—	—	—
	04・10-16R(L)	400・1000×1600	100角	¥270,300	¥281,800	¥234,500	¥246,000	—	—	—	—	—	—
08-14R(L)	800×1400	75角	¥284,100	¥295,800	¥248,300	¥260,000	—	—	—	—	—	—	
10-14R(L)	1000×1400	75角	¥255,100	¥266,700	¥238,200	¥249,800	¥147,100	¥152,600	¥127,300	¥132,800	—	—	—
08-16R(L)	800×1600	100角	—	—	—	—	¥168,800	¥174,300	¥128,900	¥134,400	—	—	—
10-16R(L)	1000×1600	100角	¥288,400	¥299,900	¥252,600	¥264,100	¥175,200	¥180,700	¥134,400	¥139,900	—	—	—
			—	—	—	—	—	—	—	—	—	—	—
			—	—	—	—	—	¥194,800	¥200,400	¥154,000	¥159,600	—	—

呼称 (ベーシック仕様※)	扉1枚寸法 (W×H)	門柱 区分	AK01型										
			親子/両開きセット				片開きセット						
			門柱		埋込金具		門柱		埋込金具				
親子	04・08-14R(L)	400・800×1400	75角	—	¥242,800	—	¥225,900	—	—	—	—	—	—
	06・08-14R(L)	600・800×1400	75角	—	¥248,600	—	¥231,700	—	—	—	—	—	—
	04・10-14R(L)	400・1000×1400	75角	—	¥262,500	—	¥227,500	—	—	—	—	—	—
	04・08-16R(L)	400・800×1600	100角	—	¥276,100	—	¥240,300	—	—	—	—	—	—
	06・08-16R(L)	600・800×1600	100角	—	¥281,800	—	¥246,000	—	—	—	—	—	—
	04・10-16R(L)	400・1000×1600	100角	—	¥295,800	—	¥260,000	—	—	—	—	—	—
08-14R(L)	800×1400	75角	—	¥266,700	—	¥249,800	—	—	¥152,600	—	¥132,800	—	—
10-14R(L)	1000×1400	75角	—	—	—	—	—	¥174,300	—	¥134,400	—	—	—
08-16R(L)	800×1600	100角	—	¥299,900	—	¥264,100	—	—	¥180,700	—	¥139,900	—	—
10-16R(L)	1000×1600	100角	—	—	—	—	—	—	¥200,400	—	¥159,600	—	—

呼称 (ベーシック仕様※)	扉1枚寸法 (W×H)	門柱 区分	AP01型										
			親子/両開きセット				片開きセット						
			門柱		埋込金具		門柱		埋込金具				
親子	04・08-14R(L)	400・800×1400	75角	アルミカラー	複合カラー	アルミカラー	複合カラー	アルミカラー	複合カラー	アルミカラー	複合カラー	アルミカラー	複合カラー
	06・08-14R(L)	600・800×1400	75角	¥305,400	¥317,100	¥270,400	¥282,100	—	—	—	—	—	—
	04・10-14R(L)	400・1000×1400	75角	¥311,100	¥322,800	¥276,100	¥287,800	—	—	—	—	—	—
	04・08-16R(L)	400・800×1600	100角	¥325,000	¥336,600	¥290,000	¥301,600	—	—	—	—	—	—
	06・08-16R(L)	600・800×1600	100角	¥338,700	¥350,300	¥302,900	¥314,500	—	—	—	—	—	—
	04・10-16R(L)	400・1000×1600	100角	¥344,400	¥356,100	¥308,600	¥320,300	—	—	—	—	—	—
08-14R(L)	800×1400	75角	¥358,200	¥369,800	¥322,400	¥334,000	—	—	—	—	—	—	
10-14R(L)	1000×1400	75角	¥329,100	¥340,800	¥294,100	¥305,800	¥194,900	¥199,900	¥155,000	¥160,000	—	—	—
08-16R(L)	800×1600	100角	—	—	—	—	¥214,500	¥219,400	¥174,600	¥179,500	—	—	—
10-16R(L)	1000×1600	100角	¥362,400	¥374,100	¥326,600	¥338,300	¥212,000	¥217,000	¥171,200	¥176,200	—	—	—
			—	—	—	—	—	—	—	—	—	—	—
			—	—	—	—	—	¥231,500	¥236,500	¥190,700	¥195,700	—	—

呼称 (ベーシック仕様※)	扉1枚寸法 (W×H)	門柱 区分	BS01型・BS02型										
			親子/両開きセット				片開きセット						
			門柱		埋込金具		門柱		埋込金具				
親子	04・08-12R(L)	400・800×1200	75角	アルミカラー	複合カラー	アルミカラー	複合カラー	アルミカラー	複合カラー	アルミカラー	複合カラー	アルミカラー	複合カラー
	06・08-12R(L)	600・800×1200	75角	¥188,800	¥200,400	¥172,700	¥184,300	—	—	—	—	—	—
	04・10-12R(L)	400・1000×1200	75角	¥194,500	¥206,100	¥178,400	¥190,000	—	—	—	—	—	—
	04・08-14R(L)	400・800×1400	75角	¥205,000	¥216,600	¥188,900	¥200,500	—	—	—	—	—	—
	06・08-14R(L)	600・800×1400	75角	¥199,400	¥211,000	¥182,500	¥194,100	—	—	—	—	—	—
	04・10-14R(L)	400・1000×1400	75角	¥205,200	¥216,800	¥188,300	¥199,900	—	—	—	—	—	—
	04・08-16R(L)	400・800×1600	100角	¥218,800	¥230,500	¥183,800	¥195,500	—	—	—	—	—	—
	06・08-16R(L)	600・800×1600	100角	¥232,700	¥244,300	¥196,900	¥208,500	—	—	—	—	—	—
	04・10-16R(L)	400・1000×1600	100角	¥238,500	¥250,000	¥202,700	¥214,200	—	—	—	—	—	—
	08-12R(L)	800×1200	75角	¥252,100	¥263,700	¥216,300	¥227,900	—	—	—	—	—	—
	10-12R(L)	1000×1200	75角	¥209,300	¥220,900	¥193,200	¥204,800	¥123,800	¥129,400	¥104,900	¥110,500	—	—
	08-14R(L)	800×1400	75角	—	—	—	—	¥140,000	¥145,600	¥121,100	¥126,700	—	—
10-14R(L)	1000×1400	75角	¥223,100	¥234,700	¥206,200	¥217,800	¥131,100	¥136,600	¥111,300	¥116,800	—	—	
08-16R(L)	800×1600	100角	—	—	—	—	¥152,500	¥158,100	¥112,600	¥118,200	—	—	
10-16R(L)	1000×1600	100角	¥256,400	¥267,900	¥220,600	¥232,100	¥159,200	¥164,700	¥118,400	¥123,900	—	—	
			—	—	—	—	—	—	—	—	—	—	
			—	—	—	—	—	—	—	—	—	—	

※電気錠付タイプには左右勝手があります。発注時には掛側本体の外観右：R・左：Lをご指定ください。

呼称 (ページ仕様※)	扉1枚寸法 (W×H)	門柱 区分	BP01型											
			親子/両開きセット				片開きセット							
			門柱		埋込金具		門柱		埋込金具					
親子	04・08-12R(L)	400・800×1200	—	—	—	—	—	—	—	—	—	—	—	—
	06・08-12R(L)	600・800×1200	¥188,700	¥200,400	¥172,600	¥184,300	—	—	—	—	—	—	—	—
	08-12R(L)	800×1200	¥194,400	¥206,200	¥178,300	¥190,100	—	—	—	—	—	—	—	—
			¥209,100	¥220,900	¥193,000	¥204,800	¥123,400	¥128,800	¥104,500	¥109,900				

呼称 (ページ仕様※)	扉1枚寸法 (W×H)	門柱 区分	BP02型・BW01型											
			親子/両開きセット				片開きセット							
			門柱		埋込金具		門柱		埋込金具					
親子	04・08-12R(L)	400・800×1200	¥188,800	¥200,400	¥172,700	¥184,300	—	—	—	—	—	—	—	—
	06・08-12R(L)	600・800×1200	¥194,500	¥206,200	¥178,400	¥190,100	—	—	—	—	—	—	—	—
	04・10-12R(L)	400・1000×1200	¥205,000	¥216,600	¥188,900	¥200,500	—	—	—	—	—	—	—	—
	04・08-14R(L)	400・800×1400	¥199,400	¥211,100	¥182,500	¥194,200	—	—	—	—	—	—	—	—
	06・08-14R(L)	600・800×1400	¥205,200	¥216,800	¥188,300	¥199,900	—	—	—	—	—	—	—	—
	04・10-14R(L)	400・1000×1400	¥218,800	¥230,600	¥183,800	¥195,600	—	—	—	—	—	—	—	—
	04・08-16R(L)	400・800×1600	¥232,700	¥244,400	¥196,900	¥208,600	—	—	—	—	—	—	—	—
	06・08-16R(L)	600・800×1600	¥238,500	¥250,100	¥202,700	¥214,300	—	—	—	—	—	—	—	—
	04・10-16R(L)	400・1000×1600	¥252,100	¥263,800	¥216,300	¥228,000	—	—	—	—	—	—	—	—
	08-12R(L)	800×1200	¥209,300	¥220,900	¥193,200	¥204,800	¥123,800	¥129,600	¥104,900	¥110,700				
10-12R(L)	1000×1200	—	—	—	—	¥140,000	¥145,800	¥121,100	¥126,900					
08-14R(L)	800×1400	¥223,100	¥234,700	¥206,200	¥217,800	¥131,100	¥136,900	¥111,300	¥117,100					
10-14R(L)	1000×1400	—	—	—	—	¥152,500	¥158,400	¥112,600	¥118,500					
08-16R(L)	800×1600	¥256,400	¥268,000	¥220,600	¥232,200	¥159,200	¥165,000	¥118,400	¥124,200					
10-16R(L)	1000×1600	—	—	—	—	¥178,600	¥184,400	¥137,800	¥143,600					


呼称 (ページ仕様※)	扉1枚寸法 (W×H)	門柱 区分	BW02型											
			親子/両開きセット				片開きセット							
			門柱		埋込金具		門柱		埋込金具					
親子	04・08-12R(L)	400・800×1200	—	—	—	—	—	—	—	—	—	—	—	—
	06・08-12R(L)	600・800×1200	—	¥206,900	—	¥190,800	—	—	—	—	—	—	—	—
	04・10-12R(L)	400・1000×1200	—	¥214,000	—	¥197,900	—	—	—	—	—	—	—	—
	04・08-14R(L)	400・800×1400	—	¥225,200	—	¥209,100	—	—	—	—	—	—	—	—
	06・08-14R(L)	600・800×1400	—	¥217,400	—	¥200,500	—	—	—	—	—	—	—	—
	04・10-14R(L)	400・1000×1400	—	¥224,500	—	¥207,600	—	—	—	—	—	—	—	—
	04・08-16R(L)	400・800×1600	—	¥239,000	—	¥204,000	—	—	—	—	—	—	—	—
	06・08-16R(L)	600・800×1600	—	¥250,700	—	¥214,900	—	—	—	—	—	—	—	—
	04・10-16R(L)	400・1000×1600	—	¥257,800	—	¥222,000	—	—	—	—	—	—	—	—
	08-12R(L)	800×1200	—	¥272,200	—	¥236,400	—	—	—	—	—	—	—	—
10-12R(L)	1000×1200	—	¥229,500	—	¥213,400	—	¥133,700	—	¥114,800					
08-14R(L)	800×1400	—	—	—	—	¥152,000	—	¥133,100						
10-14R(L)	1000×1400	—	¥243,100	—	¥226,200	—	¥140,800	—	¥121,000					
08-16R(L)	800×1600	—	—	—	—	¥164,400	—	¥124,500						
10-16R(L)	1000×1600	—	¥276,500	—	¥240,700	—	¥169,000	—	¥128,200					
			—	—	—	—	¥190,500	—	¥149,700					

呼称 (ページ仕様※)	扉1枚寸法 (W×H)	門柱 区分	BW03型・BM01型											
			親子/両開きセット				片開きセット							
			門柱		埋込金具		門柱		埋込金具					
親子	04・08-12R(L)	400・800×1200	—	—	—	—	—	—	—	—	—	—	—	—
	06・08-12R(L)	600・800×1200	—	¥200,400	—	¥184,300	—	—	—	—	—	—	—	—
	04・10-12R(L)	400・1000×1200	—	¥206,100	—	¥190,000	—	—	—	—	—	—	—	—
	04・08-14R(L)	400・800×1400	—	¥216,600	—	¥200,500	—	—	—	—	—	—	—	—
	06・08-14R(L)	600・800×1400	—	¥211,000	—	¥194,100	—	—	—	—	—	—	—	—
	04・10-14R(L)	400・1000×1400	—	¥216,800	—	¥199,900	—	—	—	—	—	—	—	—
	04・08-16R(L)	400・800×1600	—	¥230,500	—	¥195,500	—	—	—	—	—	—	—	—
	06・08-16R(L)	600・800×1600	—	¥244,300	—	¥208,500	—	—	—	—	—	—	—	—
	04・10-16R(L)	400・1000×1600	—	¥250,000	—	¥214,200	—	—	—	—	—	—	—	—
	08-12R(L)	800×1200	—	¥263,700	—	¥227,900	—	—	—	—	—	—	—	—
10-12R(L)	1000×1200	—	¥220,900	—	¥204,800	—	¥129,400	—	¥110,500					
08-14R(L)	800×1400	—	—	—	—	¥145,600	—	¥126,700						
10-14R(L)	1000×1400	—	¥234,700	—	¥217,800	—	¥136,600	—	¥116,800					
08-16R(L)	800×1600	—	—	—	—	¥158,100	—	¥118,200						
10-16R(L)	1000×1600	—	¥267,900	—	¥232,100	—	¥164,700	—	¥123,900					
			—	—	—	—	¥184,100	—	¥143,300					

※電気錠付タイプには左右勝手があります。発注時には掛側本体の外観右：R・左：Lをご指定ください。

電気錠付 ルシアス 門扉シリーズ 価格表

●電気錠は配線工事が必要となりますので、あらかじめ電気工事店と打合せを行ってください。

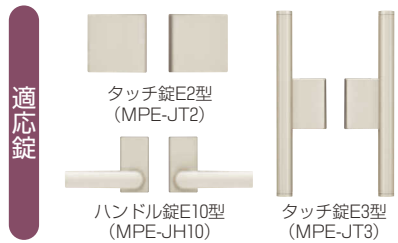

「ピタットKey」システムのセット価格 (ベーシック仕様) は、下記の計算で算出してください。

「ピタットKey」システム
ベーシック仕様*セット価格 = 1 電気錠門扉
セット価格 + 2 電気錠
部品価格 + 3 オプション価格

*ベーシック仕様およびそれ以外のシステム拡張プランA / Bについては、P.66・P.67を参照してください。

1 電気錠門扉セット価格表

『電気錠門扉セット価格』は、『電気錠門扉本体』+『戸当り (両開き / 親子開きの場合)』+『タッチ錠E2型 (鍵なし)』+『アルミ門柱75角 (100角)12・14・16』、または『埋込金具』での計算となります。

錠デザインの変更およびオプション・別売品などについては、P.75③の価格表にて加算 (または減算) してください。

※掛側門扉本体には本締電気錠・電動ユニット・リーダーユニット・通電金具が取付済み出荷となっています。

呼称 (ベーシック仕様※)	扉1枚寸法 (W×H)	門柱 区分	BW04型・BM02型								
			親子/両開きセット				片開きセット				
			門柱		埋込金具		門柱		埋込金具		
			アルミカラー	複合カラー	アルミカラー	複合カラー	アルミカラー	複合カラー	アルミカラー	複合カラー	
親子	04・08-12R(L)	400・800×1200	75角	—	¥206,900	—	¥190,800	—	—	—	—
	06・08-12R(L)	600・800×1200		—	¥214,000	—	¥197,900	—	—	—	—
	04・10-12R(L)	400・1000×1200		—	¥225,200	—	¥209,100	—	—	—	—
	04・08-14R(L)	400・800×1400		—	¥217,400	—	¥200,500	—	—	—	—
	06・08-14R(L)	600・800×1400		—	¥224,500	—	¥207,600	—	—	—	—
	04・10-14R(L)	400・1000×1400		—	¥239,000	—	¥204,000	—	—	—	—
	100角	04・08-16R(L)	400・800×1600	—	¥250,700	—	¥214,900	—	—	—	—
		06・08-16R(L)	600・800×1600	—	¥257,800	—	¥222,000	—	—	—	—
		04・10-16R(L)	400・1000×1600	—	¥272,200	—	¥236,400	—	—	—	—
		08-12R(L)	800×1200	75角	—	¥229,500	—	¥213,400	—	¥133,700	—
10-12R(L)	1000×1200	75角	—	—	—	—	—	¥152,000	—	¥133,100	
08-14R(L)	800×1400	100角	—	¥243,100	—	¥226,200	—	¥140,800	—	¥121,000	
10-14R(L)	1000×1400	100角	—	—	—	—	—	¥164,400	—	¥124,500	
08-16R(L)	800×1600	100角	—	¥276,500	—	¥240,700	—	¥169,000	—	¥128,200	
10-16R(L)	1000×1600	100角	—	—	—	—	—	¥190,500	—	¥149,700	

呼称 (ベーシック仕様※)	扉1枚寸法 (W×H)	門柱 区分	CS01型・CS02型									
			親子/両開きセット				片開きセット					
			門柱		埋込金具		門柱		埋込金具			
			アルミカラー	複合カラー	アルミカラー	複合カラー	アルミカラー	複合カラー	アルミカラー	複合カラー		
親子	04・08-12R(L)	400・800×1200	75角	¥151,800	¥158,500	¥135,700	¥142,400	—	—	—	—	
	06・08-12R(L)	600・800×1200		¥158,200	¥164,800	¥142,100	¥148,700	—	—	—	—	
	04・10-12R(L)	400・1000×1200		¥168,000	¥174,800	¥151,900	¥158,700	—	—	—	—	
	04・08-14R(L)	400・800×1400		¥167,300	¥176,300	¥150,400	¥159,400	—	—	—	—	
	06・08-14R(L)	600・800×1400		¥172,400	¥181,400	¥155,500	¥164,500	—	—	—	—	
	04・10-14R(L)	400・1000×1400		¥186,200	¥195,100	¥151,200	¥160,100	—	—	—	—	
	100角	08-12R(L)	800×1200	75角	¥172,300	¥178,900	¥156,200	¥162,800	¥107,000	¥110,300	¥88,100	¥91,400
		10-12R(L)	1000×1200	75角	—	—	—	—	¥123,200	¥126,600	¥104,300	¥107,700
		08-14R(L)	800×1400	100角	¥190,300	¥199,300	¥173,400	¥182,400	¥116,400	¥120,900	¥96,600	¥101,100
		10-14R(L)	1000×1400	100角	—	—	—	—	¥137,300	¥141,700	¥97,400	¥101,800

呼称 (ベーシック仕様※)	扉1枚寸法 (W×H)	門柱 区分	CW01型・CW02型									
			親子/両開きセット				片開きセット					
			門柱		埋込金具		門柱		埋込金具			
			アルミカラー	複合カラー	アルミカラー	複合カラー	アルミカラー	複合カラー	アルミカラー	複合カラー		
親子	04・08-12R(L)	400・800×1200	75角	¥151,800	¥158,500	¥135,700	¥142,400	—	—	—	—	
	06・08-12R(L)	600・800×1200		¥158,200	¥164,800	¥142,100	¥148,700	—	—	—	—	
	04・10-12R(L)	400・1000×1200		¥168,000	¥174,800	¥151,900	¥158,700	—	—	—	—	
	04・08-14R(L)	400・800×1400		¥167,300	¥176,300	¥150,400	¥159,400	—	—	—	—	
	06・08-14R(L)	600・800×1400		¥172,400	¥181,400	¥155,500	¥164,500	—	—	—	—	
	04・10-14R(L)	400・1000×1400		¥186,200	¥195,100	¥151,200	¥160,100	—	—	—	—	
	100角	08-12R(L)	800×1200	75角	¥172,300	¥178,900	¥156,200	¥162,800	¥107,000	¥110,300	¥88,100	¥91,400
		10-12R(L)	1000×1200	75角	—	—	—	—	¥123,200	¥126,600	¥104,300	¥107,700
		08-14R(L)	800×1400	100角	¥190,300	¥199,300	¥173,400	¥182,400	¥116,400	¥120,900	¥96,600	¥101,100
		10-14R(L)	1000×1400	100角	—	—	—	—	¥137,300	¥141,700	¥97,400	¥101,800

※電気錠付タイプには左右勝手があります。発注時には掛側本体の外観右：R・左：Lをご指定ください。

2 電気錠部品価格表

電気錠部品ユニットは、「ピタットKey」システムを動かすためには必須となる部品です。ベーシック仕様では、このユニットのみが必要となります。

電気錠部品 (MPE-BJ1-CE)	¥291,500
-----------------------	----------

3 オプション価格表

標準のセット価格では、錠はタッチ錠E2型で内開き施工となります。また、オートクローザは標準装備されておりません。錠デザインの変更およびオプション・別売品については、下表から選択の上、加算（減算）してください。

呼称	門柱区分	親子/両開きセット				片開きセット	
		門柱		埋込金具		門柱	
		アルミカラー	木調・複合カラー	アルミカラー	木調・複合カラー	アルミカラー	木調・複合カラー
選 択	親子専用	タッチ錠E3型	—	¥ 2,700加算		—	
		ハンドル錠E10型	—	¥ 4,200減算		—	
別 売 品		タッチ錠E3型	—	¥ 6,400加算		¥ 2,600加算	
		ハンドル錠E10型	—	¥ 5,800減算		¥ 4,300減算	
別 売 品	外開き部品	100角	¥12,800	(内・外兼用)		—	
		75角	¥11,700	(内・外兼用)		¥ 7,500	
オ プ シ ョ ン	オートクローザ用門柱外開き部品(注1)	—	¥13,800	—		¥ 9,600	
	追加用カードキー(注2)	—	¥ 2,000	—		¥ 2,000	
	追加用シールキー(注2)	—	¥ 2,000	—		¥ 2,000	
	落し(追加用/1本)	—	¥ 4,700	—		¥ 4,700	
オートクローザ(注3)	右扉(R)/左扉(L)	—	¥59,000	—		¥59,000	
す き 間 隠 し (内開き専用)	H12用	—	¥17,200	—		¥17,200	
	H14用	—	¥17,400	—		¥17,400	
	H16用	—	¥18,200	—		¥18,200	

■オーナメントA型	■オーナメントUA型
¥22,800	¥17,500

※オーナメントは、BW03型・BW04型・BM01型・BM02型用のオプションとなります。

●オプション:門扉ストッパー ▶P.188

(注1) オートクローザと併用する場合は専用の外開き部品となり、片開きの場合は外開き用戸当り部品(¥3,000)を含む価格となります。

(注2) カードキーとシールキーは合せて最大20個まで追加登録が可能です。


(注3) オートクローザは取付ける掛側本体を外観から見て、右扉用または左扉用をご指定ください。

錠はラッチ錠(タッチ錠E2型・E3型・ハンドル錠E10型)をご使用ください。


外開き施工では逆勝手となります。ただし、100角門柱の片・外開き施工はできません。

電気錠付 ルシアス 門扉寸法図


寸法図:縮尺1/50(単位mm)

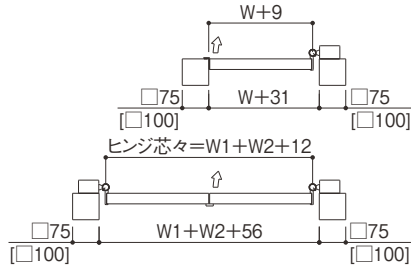


AS01型

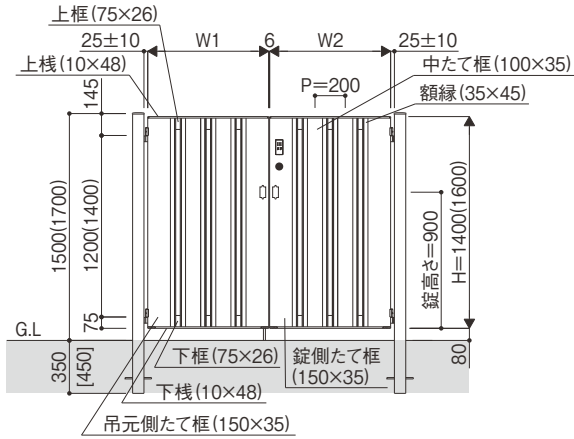


AK01型

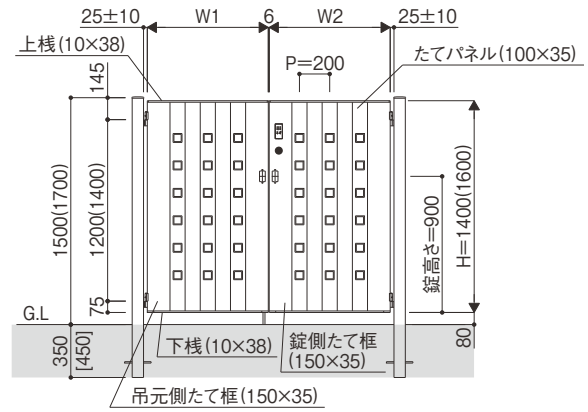


AP01型

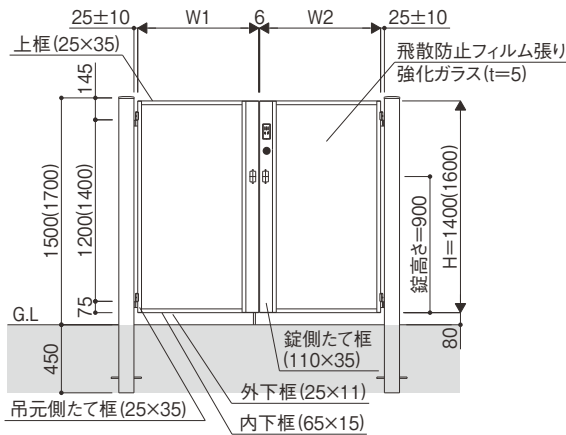


BS01型

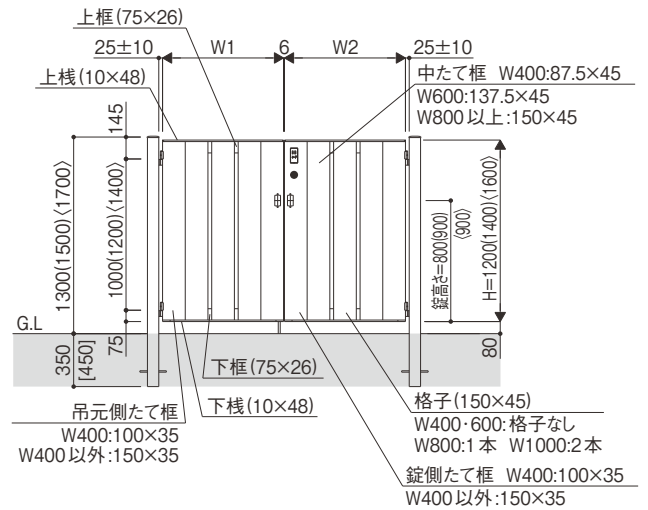

BS02型

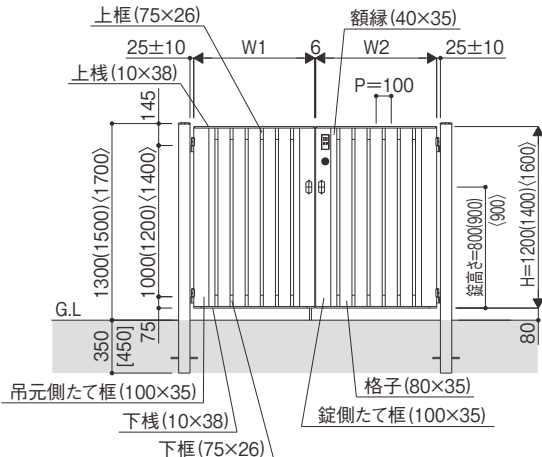


BP01型

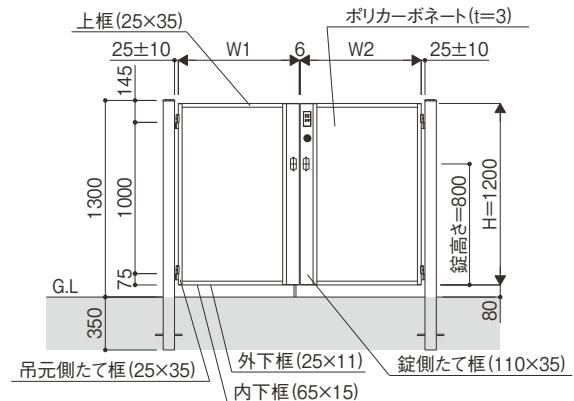


(注) []は、H16および扉が10-14サイズの場合の寸法です。


※本図は、
右内開き(R)勝手

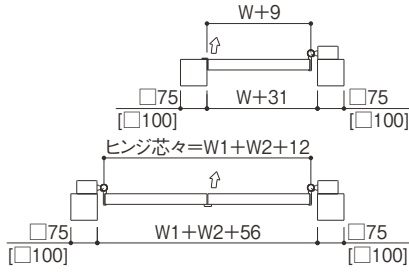


BP02型

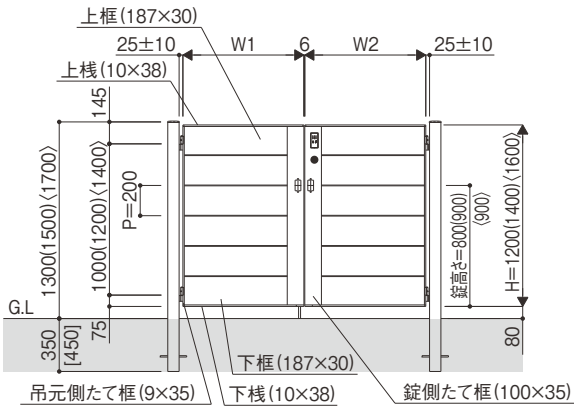


BW01型

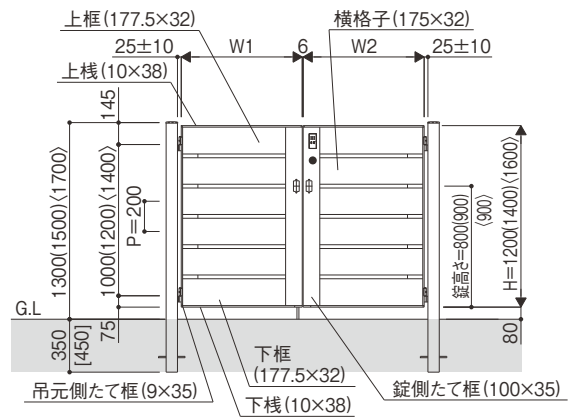


BW02型 ※図はBW01型と共通

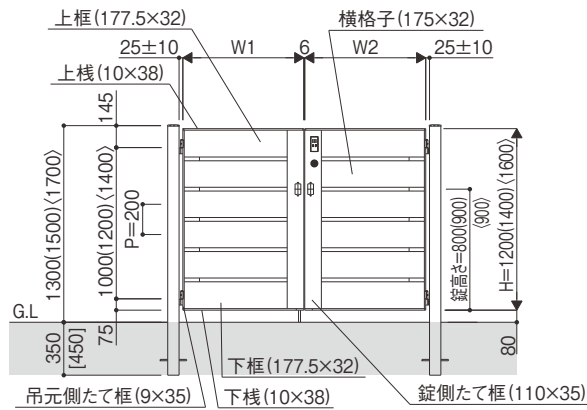


BW03型

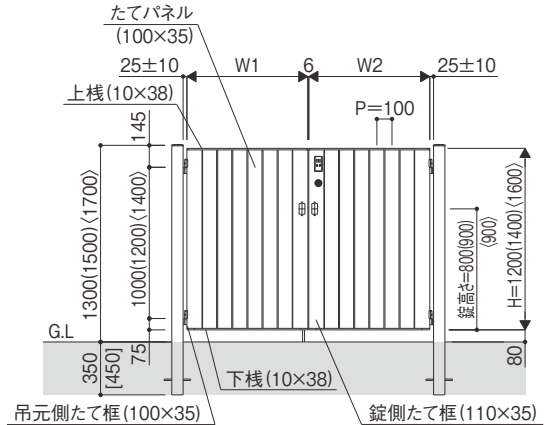

BW04型

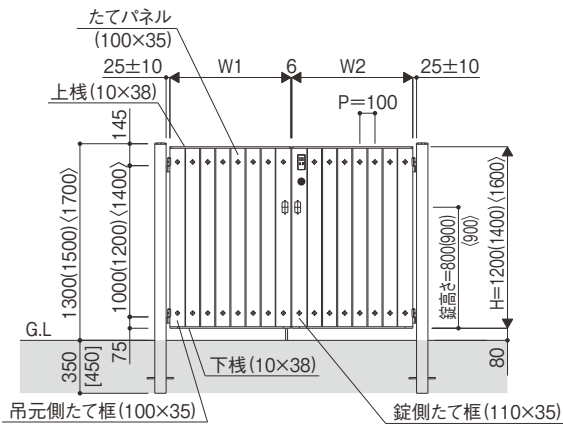

BM01型

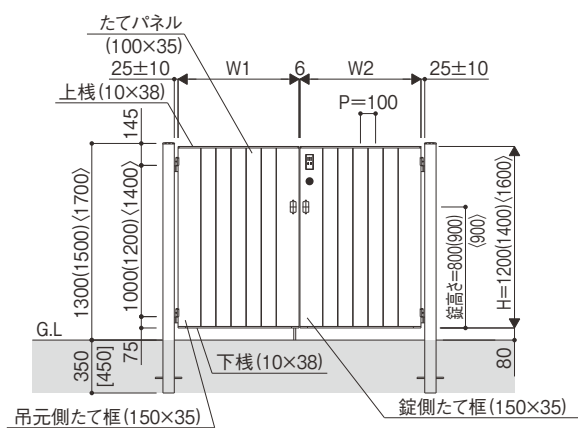


(注) []は、H16および扉が10-14サイズの場合の寸法です。


※本図は、
右内開き(R)勝手

電気錠付 ルシアス 門扉 寸法図


寸法図: 縮尺1/50(単位mm)

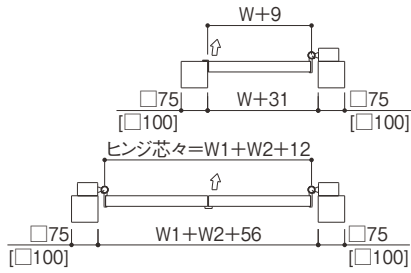


BM02型

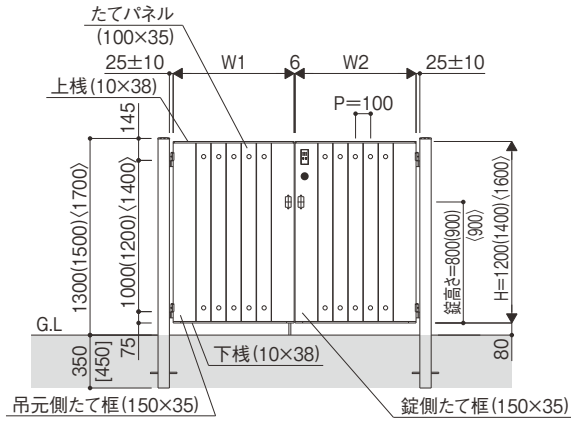


CS01型

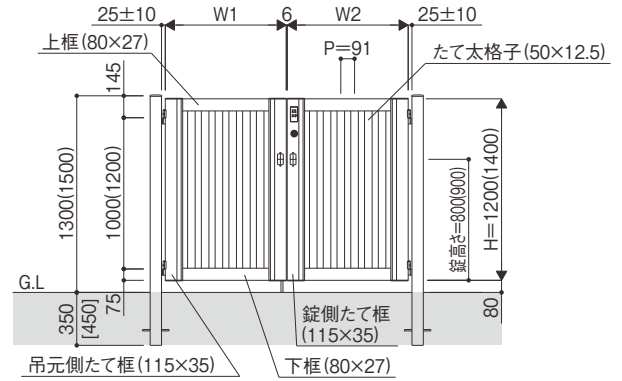


CS02型

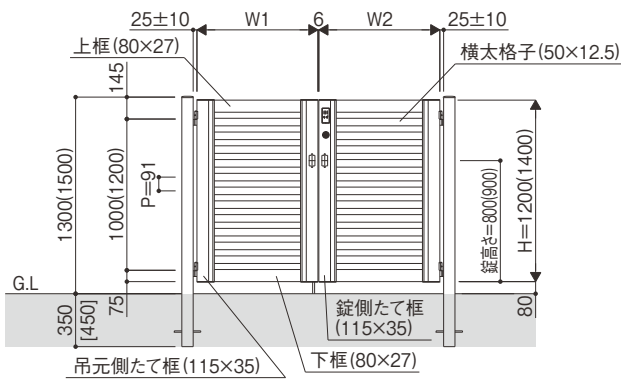


CW01型

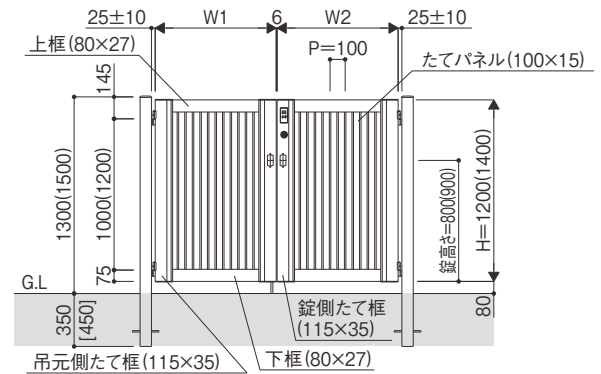

CW02型

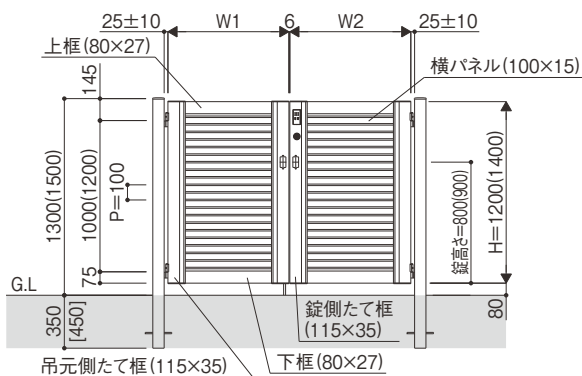

■BW03型、BW04型、BM01型、BM02型用オーナメント

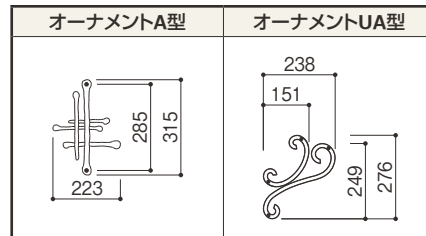

(注) []は、H16および扉が10-14サイズの場合の寸法です。

※本図は、
右内開き(R)勝手

特長紹介

紹介 **新商品**


集合住宅向け門扉シリーズ

●詳細は、ガーデンエクステリア総合カタログをご覧ください。

集合住宅向け門扉シリーズにも、ルシアス 門扉が新たに登場。木調デザインと通用口用など、デザインや用途に合わせて選べます。



〔共用門扉用電気錠システム〕電気錠付 ルシアス 門扉BS02型 11-18R 桑炭/ステン

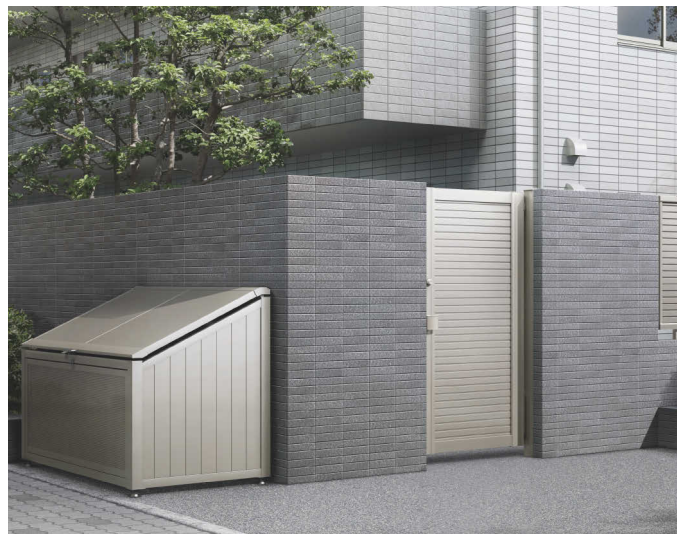

〔通用口用共用門扉〕ルシアス 門扉CW02型 10-18R プラチナステン

ラインアップ

〔共用門扉用電気錠システム〕電気錠付 ルシアス 門扉シリーズ



BS02型



BW01型



CW01型



CW02型

〔共用門扉〕ルシアス 門扉シリーズ (自動本締錠タイプ)



BS02型



BW01型



CW01型



CW02型

〔通用口用共用門扉〕ルシアス 門扉シリーズ (自動本締錠タイプ)



CW01型






CW02型

把手

ラッチ錠3タイプから選択可能

タッチ錠E2型(MPE-JT2) タッチ錠E3型(MPE-JT3) ハンドル錠E10型(MPE-JH10)

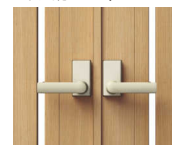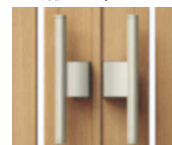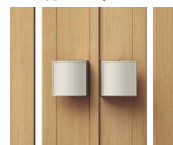

※錠金具の色は、H2色(プラチナステン)、またはB7色(カムブラック)の2色よりお選びいただけます。

カラーバリエーション

木調色

アルミ色

W6 桑炭 W7 ハニーチェリー YF キャラメルチーク Z9 沼コウカールカホ B7 カムブラック H2 プラチナステン

YKK AP EXTERIOR
ルシアス シリーズ

特長紹介

コーディネートプラン

門扉

機能ポータル

フェンス

アップゲート

資料

エントランス

通用口

集合住宅向け門扉シリーズ

本締錠

本締錠は、防犯性と利便性の高い本締電気錠と自動本締錠の2タイプを規格設定。

本締電気錠		エントランス	自動本締錠	エントランス 通用口
<p>共用門扉に防犯性、利便性を加味した市販のインターホンシステムと組合せた拡張プランに対応しています。室内に設置されたインターホン親機で、来訪者を確認して解錠できます。</p>			<p>電気配線が不要な本締錠(自動施錠タイプ)です。大掛かりな工事を必要としないのでお手軽に防犯性能を高めることが可能です。既築住宅のため、大規模な工事ができない方や通用口用共用門扉にお勧めです。</p>	
<p>■来客時</p> <p>入居者へのお客様は、集合玄関のテンキーボタンで室番号を押した後、呼び出しボタンを押します。(集合玄関器については、別途市販品をお手配ください。)</p>		<p>各室内側</p> <p>入居者はお客様を確認後、室内に設置されたインターホン親機で電気錠を解錠します。</p>	<p>扉の電気錠が解錠され、お客様は中に入ることができます。オートクローザ付きでは、扉を放すと自動的に閉まり、施錠します。</p>	<p>家屋側</p> <p>※家側サムターン仕様</p>
<p>■帰宅時</p> <p>入居者は集合玄関の逆マスターキー操作により、電気錠を解錠します。(集合玄関器については、別途市販品をお手配ください。) (注)管理者は、必要に応じて暗証番号によるテンキー操作で解錠できます。</p>		<p>中に入る/外に出る</p> <p>●門扉を閉じると自動施錠※</p> <p>電気錠が解錠され、扉を開けることができます。オートクローザ付きでは、扉を放すと自動的に閉まり、施錠します。</p>	<p>■外出時</p> <p>屋内共用部</p> <p>入居者は各室内の電気錠制御器の電気錠施錠スイッチを押す、または門扉側のサムターン(またはシリンダー解錠)操作により、解錠します。</p>	<p>道路側</p> <p>扉を閉めると自動施錠されます。</p>
<p>本締錠：美和ロック製：PRAL3MWP-1(4) [家側サムターン/両面シリンダーの2タイプから選択] ※逆マスター対応可能(シリンダーのみ現地手配)</p>			<p>本締錠：美和ロック製：PRADT-1(4) [家側サムターン/両面シリンダーの2タイプから選択] ※逆マスター対応可能(シリンダーのみ現地手配)</p>	

サイズ設定

広い間口のエントランスや高い塀にも対応する、集合住宅用に特化した大きめのサイズ設定です。









Wサイズ		Hサイズ	
扉Wサイズ	W2000以上の有効開口幅を確保するため、扉サイズ1100を設定しました。 (W1100サイズの両開きで有効開口2102mm)	扉Hサイズ	H1800までの高尺設定です。防犯効果が大きく、高い塀や高尺フェンスとのコーディネートが可能です。 ※H14サイズでは、道路側から家屋側のサムターンに手が届く場合がありますので、ご注意ください。なお、家屋側をシリンダー(両面シリンダー)にすることも可能です。
800mm		1400mm	
900mm		1600mm	
1000mm		追加 1800mm	
1100mm			

オートクローザ

オートクローザを標準装備しています。

手を放せば(開き角度80°以下より)門扉が自動的に閉まるオートクローザは、人の出入りの多い共用門扉の使い勝手を向上させます。外開き施工も可能です。



 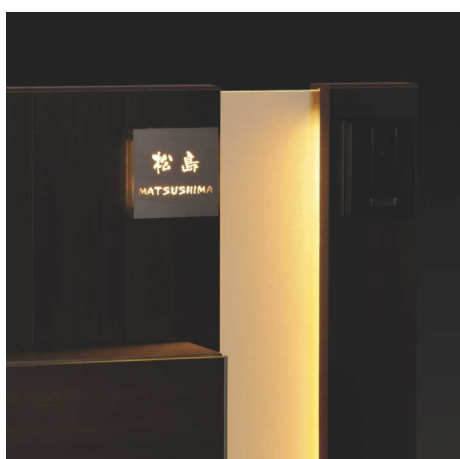  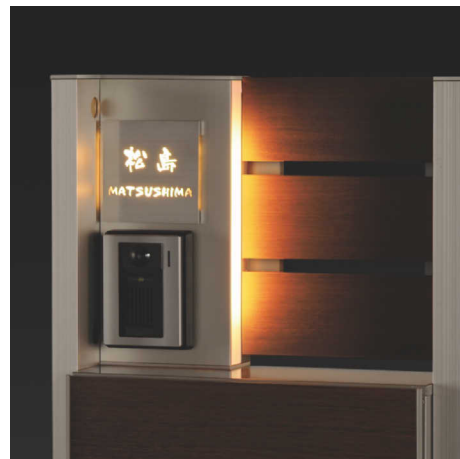 

- ・ルシアス ウォール……………P.82
- ・ルシアス サインポール……………P.88
- ・ルシアス ポストユニット……………P.94

玄関ドア「スマートドア ヴェナート」とコーディネイトが可能な機能ポールのスタンダードシリーズです。モダン、ベーシック、洋風の全てを網羅した全17デザインのラインアップの中から好みのデザインをお選びいただけます。



ルシアス ポストユニット BS01型 本体：桑炭 ▶P.105 /スマートドア ヴェナート S13

特長 ① 玄関ドア「スマートドア ヴェナート」との抜群のデザインコーディネイト。

玄関ドア「スマートドア ヴェナート」のデザインと、幅広くコーディネイト可能な17デザインをご用意。カラーやキャラクターにより玄関ドアと機能ポールをつなぎ、統一感のあるエントランス空間を演出します。

特長 ② 夜の玄関まわりを温かみのあるライティングで演出。

機能ポール全体が光る演出照明タイプをご用意。
夜の玄関まわりを温かみのあるLEDライティングで演出します。

特長 ③ 組立完成品での出荷でらくらく施工。

本体ユニットは組立完成品での出荷のため、現地でポスト、表札を取付けるだけの簡単施工です。

カラーバリエーション

玄関ドアでも人気の桑炭色をガーデンエクステリア商品の共通カラーとしてラインアップ。エントランス空間のトータルコーディネイトが可能です。

■ エントランスまわりのトータルコーディネイトが可能な共通6カラー

アルミカラー		木調カラー			
B7: カームブラック	H2: プラチナステン	W6: 桑炭	W7: ハニーチェリー	YF: キャラメルチーク	Z9: ショコラウォールナット

●商品写真の色調は印刷により、実物と多少異なる場合があります。


デザインバリエーション

カラーやキャラクターにより玄関ドアとコーディネート可能なシリーズです。全17種類で、モダンから洋風まで、お好みのデザインをお選びいただけます。



照明タイプ

機能ポール全体が光る演出照明タイプをご用意。夜の玄関まわりを温かみのあるLEDのライティングで演出します。

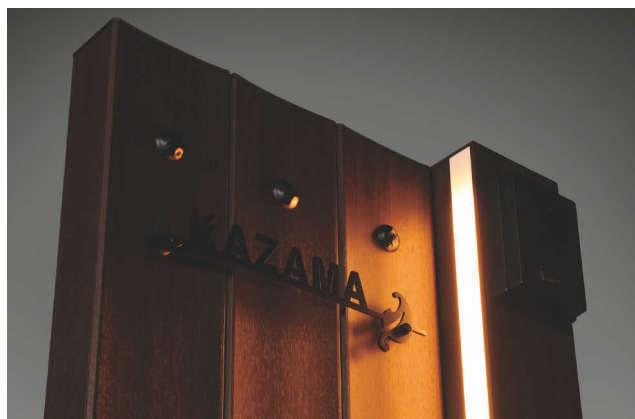

選べるポスト

さまざまなデザインのポストがお選びいただけ、こだわりに応じたご提案が可能です。



ルシアス ポストユニット AS01型 UMB-AS01

	材質	木調カラー			
本体	アルミ形材	W6 桑炭	W7 ハニーチェリー	YF キャラメルチーク	Z9 ショコラオルナト

ネームプレート | ポスト | 照明



<アクリルパネル>
本体色によらず、透明色
マット調となります。


重厚感ある板扉と、透過パネルのアクセントが調和した門扉調のデザインです。



本体：キャラメルチーク



本体：桑炭

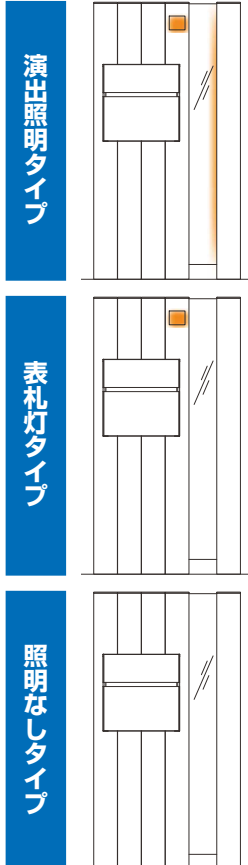

部材構成	色	価格
AS01(表札灯タイプ)	キャラメルチーク	¥137,300
ポストT10型	カームブラック	¥ 44,500
合計		¥181,800
表札 YEA3-A-122	市販品	¥ 23,000
表札込み価格		¥204,800

XUMBAS01A

●ネームシールとCD管 (2本) は、本体に標準装備されています。インターホン、ポスト、照明T10型の取付けは現地加工となります。

●市販品表札は別売です (▶P.113)。

●インターホンは別売です (▶P.192)。

※演出照明タイプ、表札灯タイプ (LED照明) とホテルスイッチ (市販品) の組合せでは、スイッチがオフの場合でもホテル点灯の微弱電流によりLED照明がぼんやり点灯する場合があります。

(注1) パネル部分にはアクリルを使用しているため、ご使用の状態によっては細かい傷が付く恐れがあります。

(注2) 本体デザイン、照明位置に左右勝手はありません。画像、イラストの設定のみとなります。

●インターホン、照明は配線工事が必要となりますので、あらかじめ電気工事店と打合せを行ってください。

部材構成	色	価格
AS01(演出照明タイプ)	桑炭	¥179,700
ポストT10型	桑炭	¥ 51,500
合計		¥231,200
表札 YEM3-S-150	市販品	¥ 29,000
表札込み価格		¥260,200


XUMBAS01B

AS01型本体	木調カラー
演出照明タイプ	¥179,700
表札灯タイプ	¥137,300
照明なしタイプ	¥116,100

XUMBAS01C

適応ポスト	
前入れ・前出し	エクステリアポストT10型
	エクステリアポストT12型

●ポストの詳細は「ガーデンエクステリア総合カタログ」をご確認ください。

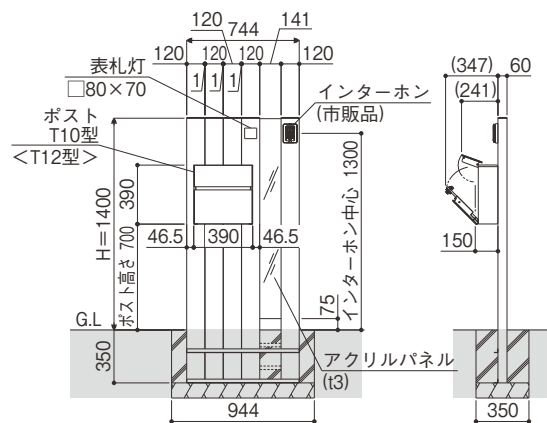

寸法図:縮尺 1/50(単位:mm)

ルシアス ポストユニット AS02型 UMB-AS02

	材質	アルミカラー			木調カラー		
本体	アルミ形材	B7 カームブラック	H2 ブラチナステン	W6 桑炭	W7 ハニーチェリー	YF キャラメルチーク	Z9 ショコラオーロナホ

ネームプレート | ポスト | 照明

細い格子の連続が、繊細な印象を与えるデザインです。



本体：カームブラック



本体：ハニーチェリー

部材構成	色	価格
AS02(表札灯タイプ)	カームブラック	¥128,800
ポストT10型	カームブラック	¥ 44,500
合計		¥173,300
表札 YESK3-4-2	市販品	¥ 32,000
表札込み価格		¥205,300

XUMBAS02A

●ネームシールとCD管(2本)は、本体に標準装備されています。インターホン、ポストの取付けは現地加工となります。

●市販品表札は別売です(▶P.113)。

●インターホンは別売です(▶P.192)。

※演出照明タイプ、表札灯タイプ(LED照明)とホテルスイッチ(市販品)の組合せでは、スイッチがオフの場合でもホテル点灯の微弱電流によりLED照明がぼんやり点灯する場合があります。

(注) 本体デザインに左右勝手はありません。画像、イラストの設定のみとなります。

●インターホン、照明は配線工事が必要となりますので、あらかじめ電気工事店と打合せを行ってください。

部材構成	色	価格
AS02(演出照明タイプ)	ハニーチェリー	¥179,700
ポストT10型	ハニーチェリー	¥ 51,500
合計		¥231,200
表札 YESK3-2-4	市販品	¥ 32,000
表札込み価格		¥263,200




XUMBAS02B

AS02型本体	アルミカラー	木調カラー
演出照明タイプ	¥171,200	¥179,700
表札灯タイプ	¥128,800	¥137,300
照明なしタイプ	¥107,600	¥116,100

XUMBAS02C

適応ポスト	
前入れ・前出し	エクステリアポストT10型
	エクステリアポストT12型

●ポストの詳細は「ガーデンエクステリア総合カタログ」をご確認ください。

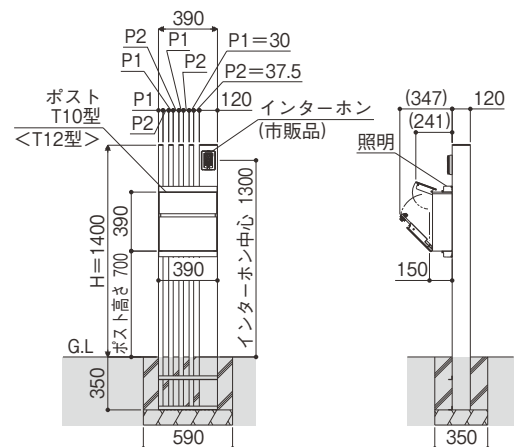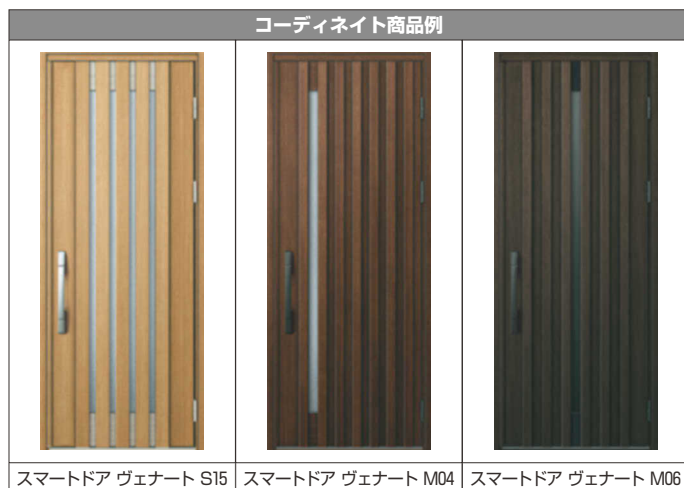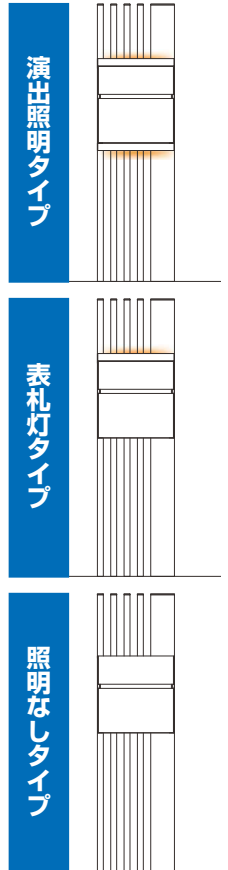

寸法図:縮尺1/50(単位mm)

ルシアス ポストユニット AS03型 UMB-AS03

	材質	アルミカラー			木調カラー		
本体	アルミ形材	B7 カムブラック	H2 ブラチナステン	W6 桑炭	W7 ハニーチェリー	YF キャラメルチーク	Z9 ショコラウォールナット

ネームプレート | ポスト | 照明

奥行を感じる柱の配置が、深みを感じさせるスリットデザインです。




画像ナンバー: XMH21661

本体: ブラチナステン



画像ナンバー: XMZ91660

本体: ショコラウォールナット

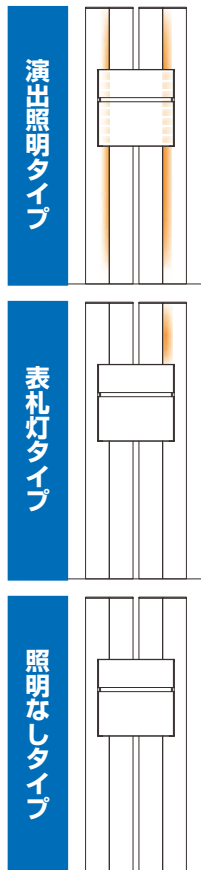

部材構成	色	価格
AS03(演出照明タイプ)	ブラチナステン	¥171,200
ポストT12型	シックレッド	¥ 59,500
合計		¥230,700
表札 YEA3-B-125	市販品	¥ 16,000
表札込み価格		¥246,700

XUMBAS03A

- ネームシールとCD管(2本)は、本体に標準装備されています。インターホン、ポストの取付けは現地加工となります。
- 市販品表札は別売です(▶P.113)。
- インターホンは別売です(▶P.192)。
- ※演出照明タイプ、表札灯タイプ(LED照明)とホテルスイッチ(市販品)の組合せでは、スイッチがオフの場合でもホテル点灯の微弱電流によりLED照明がぼんやり点灯する場合があります。
- (注)表札灯タイプの照明位置に左右勝手はありません。イラストの位置のみの設定となります。

部材構成	色	価格
AS03(演出照明タイプ)	ショコラウォールナット	¥179,700
ポストT10型	ショコラウォールナット	¥ 51,500
合計		¥231,200
表札 YEM3-S-153	市販品	¥ 29,000
表札込み価格		¥260,200

XUMBAS03B

AS03型本体	アルミカラー	木調カラー
演出照明タイプ	¥171,200	¥179,700
表札灯タイプ	¥128,800	¥137,300
照明なしタイプ	¥107,600	¥116,100

XUMBAS03C


適応ポスト	
前入れ・前出し	エクステリアポストT10型
	エクステリアポストT12型

- インターホン、照明は配線工事が必要となりますので、あらかじめ電気工事店と打合せを行ってください。

- ポストの詳細は『ガーデンエクステリア総合カタログ』をご確認ください。



スマートドア ヴェナート S19 | スマートドア ヴェナート S23 | スマートドア ヴェナート S28

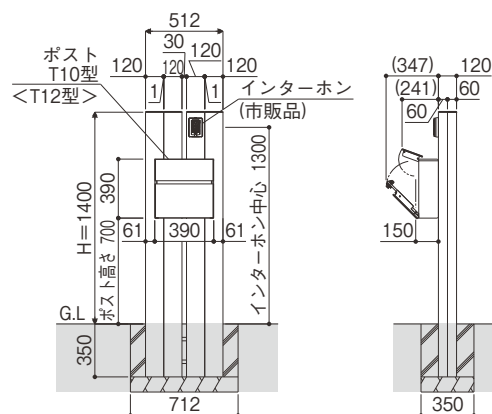

寸法図:縮尺 1 / 50(単位mm)



＜アクリルパネル＞
本体色によらず、透明色
マット調となります。

ルシアス ポストユニット BS01型 UMB-BS01

ネーム
プレート

ポスト

照明

材 質	アルミカラー			木調カラー		
	B7 カムブラック	H2 プラチナステン	W6 桑炭	W7 ハニーチェリー	YF キャラメルチーク	Z9 ショコラウォールナット
本 体	アルミ形材					

アクリルの透過パネルをセンターに配置した、ベーシックでコーディネートしやすいスリットデザインです。



本体：カームブラック

本体：ショコラウォールナット

部材構成(写真左)	色	価 格
BS01(表札灯タイプ)	カームブラック	¥103,400
ポストT12型	サンオレンジ	¥ 59,500
合 計		¥162,900
表札 YEM3-O-153	市販品	¥ 29,000
表札込み価格		¥191,900


XUMBBS01A

部材構成(写真右)	色	価 格
BS01(表札灯タイプ)	ショコラウォールナット	¥108,700
ポストT10型	ショコラウォールナット	¥ 51,500
合 計		¥160,200
表札 YEA3-B-121	市販品	¥ 16,000
表札込み価格		¥176,200

XUMBBS01B

BS01型本体	アルミカラー	木調カラー
演出照明タイプ	¥124,600	¥129,900
表札灯タイプ	¥103,400	¥108,700
照明なしタイプ	¥ 76,900	¥ 82,200

XUMBBS01C

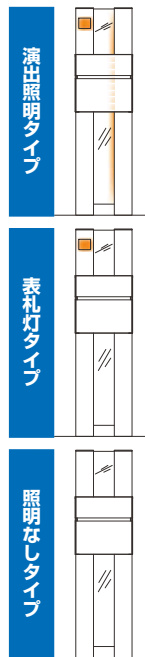

コーディネート商品例

スマートドア ヴェナート S01	スマートドア ヴェナート S13	スマートドア ヴェナート S26

適応ポスト

前入れ・前出し	エクステリアポストT10型 エクステリアポストT12型
---------	--------------------------------

- ポストの詳細は「ガーデンエクステリア総合カタログ」をご確認ください。
 - ネームシールとCD管(2本)は、本体に標準装備されています。インターホン、ポスト、照明17型の取付けは現地加工となります。
 - 市販品表札は別売です(▶P.113)。
 - インターホンは別売です(▶P.192)。
- ※演出照明タイプ、表札灯タイプ(LED照明)とホテルスイッチ(市販品)の組合せでは、スイッチがオフの場合でもホテル点灯の微弱電流によりLED照明がぼんやり点灯する場合があります。
(注1) パネル部分にはアクリルを使用しているため、ご使用の状態によっては細かい傷が付く恐れがあります。
(注2) 照明位置に左右勝手はありません。イラストの位置のみの設定となります。
●寸法図 ▶P.106

●インターホン、照明は配線工事が必要となりますので、あらかじめ電気工事店と打合せを行ってください。



＜アクリルパネル＞
本体色によらず、透明色
マット調となります。

ルシアス ポストユニット BS02型 UMB-BS02

ネーム
プレート

ポスト

照明

材 質	アルミカラー			木調カラー		
	B7 カムブラック	H2 プラチナステン	W6 桑炭	W7 ハニーチェリー	YF キャラメルチーク	Z9 ショコラウォールナット
本 体	アルミ形材					

透過パネルとたて型ポストを偏芯させて配置した、ベーシックでコーディネートしやすいデザインです。



本体：プラチナステン

本体：ショコラウォールナット

市販品表札
(現地組込み)

部材構成(写真左)	色	価 格
BS02(照明なしタイプ)	プラチナステン	¥ 71,300
ポストT9型	プラチナステン	¥ 39,800
合 計		¥111,100


XUMBBS02A

部材構成(写真右)	色	価 格
BS02(表札灯タイプ)	ショコラウォールナット	¥ 92,500
ポストT9型	カームブラック	¥ 39,800
合 計		¥132,300
表札 YEA4-D-125	市販品	¥ 18,000
表札込み価格		¥150,300

XUMBBS02B

BS02型本体	アルミカラー	木調カラー
演出照明タイプ	¥108,400	¥113,700
表札灯タイプ	¥ 87,200	¥ 92,500
照明なしタイプ	¥ 71,300	¥ 76,600

XUMBBS02C

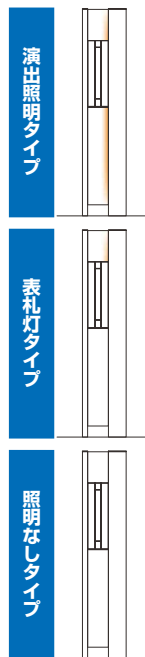

コーディネート商品例

スマートドア ヴェナート S04	スマートドア ヴェナート S09	スマートドア ヴェナート S12

適応ポスト

前入れ・後ろ出し	エクステリアポストT9型
前入れ・横出し	エクステリアポストT9R(L)型

- ポストの詳細は「ガーデンエクステリア総合カタログ」をご確認ください。
 - ネームシールとCD管(2本)は、本体に標準装備されています。インターホン、ポストの取付けは現地加工となります。
 - 市販品表札は別売です(▶P.113)。
 - インターホンは別売です(▶P.192)。
- ※演出照明タイプ、表札灯タイプ(LED照明)とホテルスイッチ(市販品)の組合せでは、スイッチがオフの場合でもホテル点灯の微弱電流によりLED照明がぼんやり点灯する場合があります。
(注1) パネル部分にはアクリルを使用しているため、ご使用の状態によっては細かい傷が付く恐れがあります。
(注2) 本体デザイン、照明位置に左右勝手はありません。画像、イラストの設定のみとなります。
●寸法図 ▶P.106

●インターホン、照明は配線工事が必要となりますので、あらかじめ電気工事店と打合せを行ってください。

ルシアス ポストユニット BS03型 UMB-BS03

	材質	アルミカラー		木調カラー				複合カラー*			
本体(パネル)	アルミ形材	B7	H2	W6	W7	YF	Z9	W6	W7	YF	Z9
本体(柱)	アルミ形材	カムブラック	プラチナステン	桑炭	ハニーチェリー	キャラメルチーク	ジャコールカホ	H2 プラチナステン			


ネームプレート | ポスト | 照明

*複合カラーについては、パネル部分がキャラメルチークで柱部分がプラチナステンの場合、キャラメルチーク/ステンなどと呼称します。

柱にポストの構成が一体的なスリットデザイン。複合カラーでのスタイリッシュなカラーも選択可能です。



本体：プラチナステン 本体：ハニーチェリー 本体：キャラメルチーク/ステン

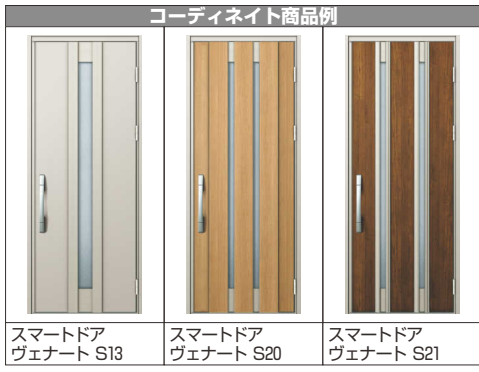

スマートドア ヴェナート S13 スマートドア ヴェナート S20 スマートドア ヴェナート S21

(注1) インターホンにより、本体の一部がカメラに映り込む場合があります。事前にインターホンのカメラに映る範囲表(▶P.188)をご確認ください。
(注2) 照明位置に左右勝手はありません。イラストの位置のみを設定となります。

適応ポスト	
前入れ・前出し	エクステリアポストT10型 エクステリアポストT12型
前入れ・後ろ出し	エクステリアポストT11型

●ポストの詳細は「ガーデンエクステリア総合カタログ」をご確認ください。

部材構成(写真左)	色	価格
BS03 (表札灯タイプ)	プラチナステン	¥103,400
ポストT11型	プラチナステン	¥49,500
合計		¥152,900

XUMBBS03A

部材構成(写真中央)	色	価格
BS03 (演出照明タイプ)	ハニーチェリー	¥129,900
ポストT10型	ハニーチェリー	¥51,500
合計		¥181,400
表札YEM3-S-153	市販品	¥29,000
表札込み価格		¥210,400


XUMBBS03B

部材構成(写真右)	色	価格
BS03 (表札灯タイプ)	キャラメルチーク/ステン	¥108,700
ポストT11型	キャラメルチーク	¥56,500
合計		¥165,200
表札YEM3-S-152	市販品	¥29,000
表札込み価格		¥194,200

XUMBBS03C


BS03型本体	アルミカラー	木調カラー	複合カラー
演出照明タイプ	¥124,600	¥129,900	¥129,900
表札灯タイプ	¥103,400	¥108,700	¥108,700
照明なしタイプ	¥76,900	¥82,200	¥82,200

XUMBBS03D

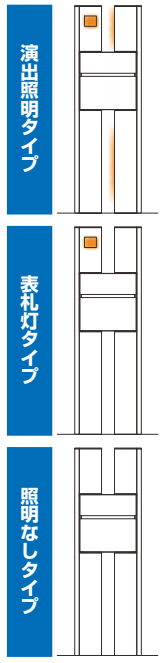


●インターホン、照明は配線工事が必要となりますので、あらかじめ電気工務店と打合せを行ってください。


BS01型 UMB-BS01 ▶P.105

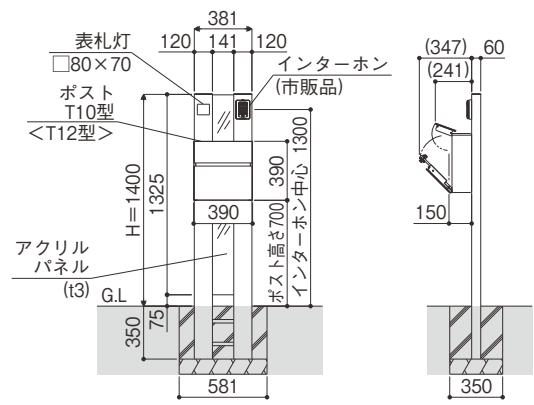

BS03型 UMB-BS03

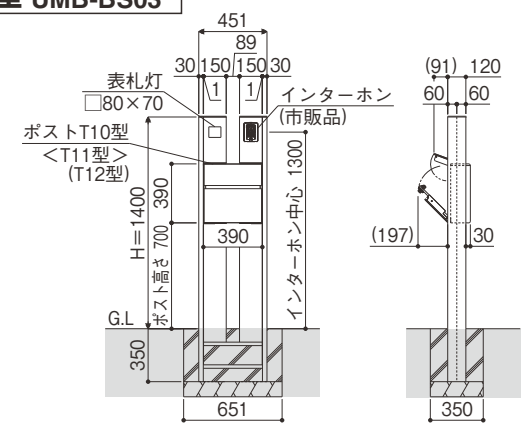

BS02型 UMB-BS02 ▶P.105

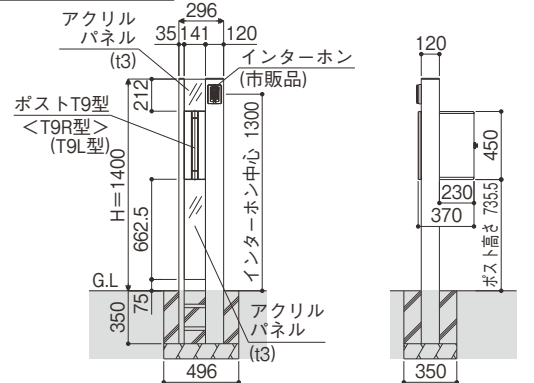

寸法図:縮尺 1/50(単位mm)

ルシアス ポストユニット BP01型 UMB-BP01



＜亚克力パネル＞
本体色によらず、透明色
マット調となります。

ネーム
プレート

ポスト

照明

透過パネルを偏芯させて配置した、
スタイリッシュなデザインです。



本体：カームブラック



本体：ハニーチェリー

本体	材質	アルミカラー			木調カラー		
		B7 カームブラック	H2 プラチナステン	W6 桑炭	W7 ハニーチェリー	YF キャラメルチーク	Z9 ショコラウォールナット

部材構成(写真左)	色	価格
BP01(表札灯タイプ)	カームブラック	¥ 90,700
ポストT10型	カームブラック	¥ 44,500
合計		¥135,200

XUMBBP01A

部材構成(写真右)	色	価格
BP01(演出照明タイプ)	ハニーチェリー	¥117,200
ポストT10型	ハニーチェリー	¥ 51,500
合計		¥168,700
表札 YESK1-2-4	市販品	¥ 35,000
表札込み価格		¥203,700

XUMBBP01B

BP01型本体	アルミカラー	木調カラー
演出照明タイプ	¥111,900	¥117,200
表札灯タイプ	¥ 90,700	¥ 96,000
照明なしタイプ	¥ 64,200	¥ 69,500



XUMBBP01C

適応ポスト	
前入れ・前出し	エクステリアポストT10型 エクステリアポストT12型


●ポストの詳細は「ガーデンエクステリア総合カタログ」をご確認ください。

- ネームシールとCD管(2本)は、本体に標準装備されています。インターホン、ポストの取付けは現地加工となります。
- 市販品表札は別売です (▶P.113)。
- インターホンは別売です (▶P.192)。

※演出照明タイプ、表札灯タイプ(LED照明)とホテルスイッチ(市販品)の組合せでは、スイッチがオフの場合でもホテル点灯の微弱電流によりLED照明がぼんやり点灯する場合があります。(注1) パネル部分には亚克力を使用しているため、ご使用の状態によっては細かい傷が付く恐れがあります。(注2) 本体デザイン、照明位置に左右勝手はありません。画像、イラストの設定のみとなります。

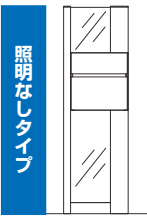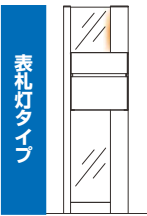

●インターホン、照明は配線工事が必要となりますので、あらかじめ電気工事店と打合せを行ってください。

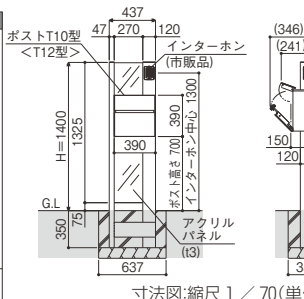

＜亚克力パネル＞
本体色によらず、透明色
マット調となります。

ネーム
プレート

ポスト

照明

幅広の亚克力透過パネルと横型ポストを偏芯させて配置した、
シンプルなデザインです。



本体：プラチナステン



本体：ショコラウォールナット

本体	材質	アルミカラー			木調カラー		
		B7 カームブラック	H2 プラチナステン	W6 桑炭	W7 ハニーチェリー	YF キャラメルチーク	Z9 ショコラウォールナット

部材構成(写真左)	色	価格
BP02(演出照明タイプ)	プラチナステン	¥111,900
ポストT10型	桑炭	¥ 51,500
合計		¥163,400

XUMBBP02A

部材構成(写真右)	色	価格
BP02(表札灯タイプ)	ショコラウォールナット	¥ 96,000
ポストT11型	ショコラウォールナット	¥ 56,500
合計		¥152,500
表札 YESK2-2-4	市販品	¥ 35,000
表札込み価格		¥187,500

XUMBBP02B

BP02型本体	アルミカラー	木調カラー
演出照明タイプ	¥111,900	¥117,200
表札灯タイプ	¥ 90,700	¥ 96,000
照明なしタイプ	¥ 64,200	¥ 69,500

XUMBBP02C

適応ポスト	
前入れ・前出し	エクステリアポストT10型 エクステリアポストT12型
前入れ・後ろ出し	エクステリアポストT11型


●ポストの詳細は「ガーデンエクステリア総合カタログ」をご確認ください。

- ネームシールとCD管(2本)は、本体に標準装備されています。インターホン、ポストの取付けは現地加工となります。
- 市販品表札は別売です (▶P.113)。

※演出照明タイプ、表札灯タイプ(LED照明)とホテルスイッチ(市販品)の組合せでは、スイッチがオフの場合でもホテル点灯の微弱電流によりLED照明がぼんやり点灯する場合があります。(注1) パネル部分には亚克力を使用しているため、ご使用の状態によっては細かい傷が付く恐れがあります。(注2) 本体デザイン、照明位置に左右勝手はありません。画像、イラストの設定のみとなります。



●インターホン、照明は配線工事が必要となりますので、あらかじめ電気工事店と打合せを行ってください。

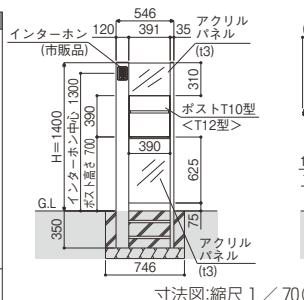

ルシアス ポストユニット BK01型 UMB-BK01

材質	アルミカラー		木調カラー				複合カラー*				
本体 (パネル)	アルミ形材	B7 カムブラック	H2 ブラチナステン	W6 燻炭	W7 ハニーチェリー	YF キャラメルチーク	Z9 ショコラウォールナット	H2 ブラチナステン			
本体 (柱)	アルミ形材			W6 燻炭	W7 ハニーチェリー	YF キャラメルチーク	Z9 ショコラウォールナット				

*複合カラーについては、柱部分がハニーチェリーでパネル部分がブラチナステンの場合、ハニーチェリー/ステンなどと呼称します。
小窓を中央にあしらったデザイン。スタイリッシュな複合カラーも選択可能です。

適応ポスト	
前入れ・前出し	エクステリアポストT10型
	エクステリアポストT12型

●ポストの詳細は「ガーデンエクステリア総合カタログ」をご確認ください。

ネームプレート ポスト 照明



本体：ブラチナステン 本体：燻炭 本体：ハニーチェリー/ステン

部材構成(写真左)	色	価格
BK01 (表札灯タイプ)	ブラチナステン	¥103,400
ポストT10型	ブラチナステン	¥ 44,500
合計		¥147,900

XUMBK01A

部材構成(写真右)	色	価格
BK01 (演出照明タイプ)	ハニーチェリー/ステン	¥129,900
ポストT10型	ブラチナステン	¥ 44,500
合計		¥174,400
表札YEM3-S-150	市販品	¥ 29,000
表札込み価格		¥203,400



XUMBK01C

部材構成(写真中央)	色	価格
BK01 (表札灯タイプ)	燻炭	¥108,700
ポストT12型	シユベレイ	¥ 59,500
合計		¥168,200
表札YEA3-B-125	市販品	¥ 16,000
表札込み価格		¥184,200

XUMBK01B

BK01型本体	アルミカラー	木調カラー	複合カラー
演出照明タイプ	¥124,600	¥129,900	¥129,900
表札灯タイプ	¥103,400	¥108,700	¥108,700
照明なしタイプ	¥ 76,900	¥ 82,200	¥ 82,200

●ネームシールとCD管(2本)は、本体に標準装備されています。インターホン、ポスト、照明17型の取付けは現地加工となります。
●市販品表札は別売です(▶P.113)。
●インターホンは別売です(▶P.192)。
※演出照明タイプ、表札灯タイプ(LED照明)とホテルスイッチ(市販品)の組合せでは、スイッチがオフの場合でもホテル点灯の微弱電流によりLED照明がぼんやり点灯する場合があります。
(注) 照明位置に左右勝手はありません。イラストの位置のみの設定となります。

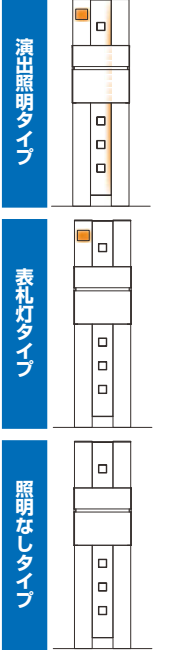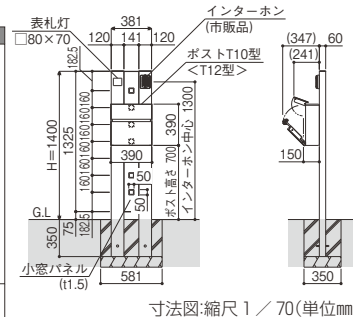

●インターホン、照明は配線工事が必要となりますので、あらかじめ電気工事店と打合せを行ってください。

ルシアス ポストユニット BK02型 UMB-BK02

材質	アルミカラー		複合カラー*			
本体 (パネル)	アルミ形材	B7 カムブラック	H2 ブラチナステン			
本体 (柱)	アルミ形材	B7 カムブラック	W6 燻炭	W7 ハニーチェリー	YF キャラメルチーク	Z9 ショコラウォールナット

*複合カラーについては、柱部分がハニーチェリーでパネル部分がブラチナステンの場合、ハニーチェリー/ステンなどと呼称します。
小窓とたて型ポストを偏芯させて配置したデザイン。スタイリッシュな複合カラーも選択可能です。

適応ポスト	
前入れ・後出し	エクステリアポストT9型
前入れ・横出し	エクステリアポストT9R(L)型

●ポストの詳細は「ガーデンエクステリア総合カタログ」をご確認ください。

ネームプレート ポスト 照明



本体：カムブラック 本体：ショコラウォールナット/ステン 本体：キャラメルチーク/ブラック

部材構成(写真左)	色	価格
BK02 (照明なしタイプ)	カムブラック	¥ 71,300
ポストT9型	カムブラック	¥ 39,800
合計		¥111,100

XUMBK02A

部材構成(写真中央)	色	価格
BK02 (表札灯タイプ)	ショコラウォールナット/ステン	¥ 92,500
ポストT9R型	ブラチナステン	¥ 40,600
合計		¥133,100
表札YEM3-S-151	市販品	¥ 29,000
表札込み価格		¥162,100




XUMBK02B

部材構成(写真右)	色	価格
BK02 (表札灯タイプ)	キャラメルチーク/ブラック	¥ 92,500
ポストT9型	カムブラック	¥ 39,800
合計		¥132,300
表札YEA3-A-102	市販品	¥ 23,000
表札込み価格		¥155,300

XUMBK02C

BK02型本体	アルミカラー	複合カラー
演出照明タイプ	¥108,400	¥113,700
表札灯タイプ	¥ 87,200	¥ 92,500
照明なしタイプ	¥ 71,300	¥ 76,600

●ネームシールとCD管(2本)は、本体に標準装備されています。インターホン、ポストの取付けは現地加工となります。
●市販品表札は別売です(▶P.113)。
●インターホンは別売です(▶P.192)。
※演出照明タイプ、表札灯タイプ(LED照明)とホテルスイッチ(市販品)の組合せでは、スイッチがオフの場合でもホテル点灯の微弱電流によりLED照明がぼんやり点灯する場合があります。
(注) 本体デザイン、照明位置に左右勝手はありません。画像、イラストの設定のみとなります。

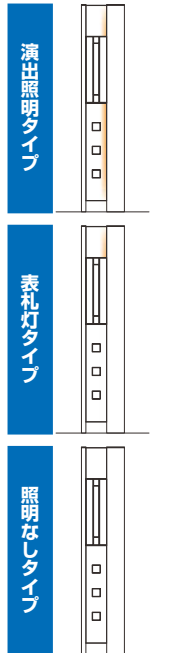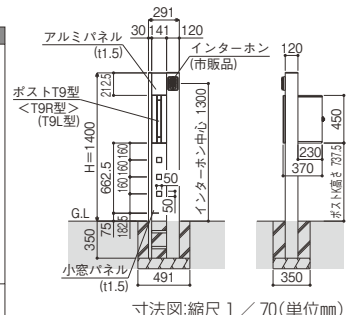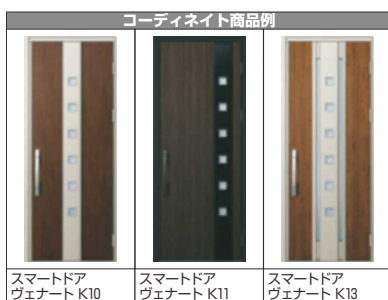

●インターホン、照明は配線工事が必要となりますので、あらかじめ電気工事店と打合せを行ってください。

ルシアス ポストユニット AW01型 UMB-AW01

ネームプレート ポスト 照明

材質	木調カラー			
	W6 炭炭	W7 ハニチエリー	YF キャラメルチーク	Z9 ショコラオールナット
本体	アルミ形材			

材質	カラー
	B7 カムブラック
オーナメント	アルミ鋳物

たて板張り風で、木調の素材感が際立つ門扉調のデザイン。オプションでオーナメントの取付けが可能です。



適応ポスト


横入れ・後ろ出し エクステリアポストT9R(L)型
●ポストの詳細は「ガーデンエクステリア総合カタログ」をご確認ください。

部材構成(写真左)	色	価格
AW01(演出照明タイプ)	ショコラオールナット	¥187,000
ポストT9R型	カムブラック	¥ 40,600
合計		¥227,600
表札 YEBR2-A2	市販品	¥ 29,000
表札込み価格		¥256,600


AW01型本体	木調カラー
演出照明タイプ	¥187,000
表札灯タイプ	¥144,600
照明なしタイプ	¥123,400

オプション	カムブラック
オーナメントUA型	¥17,500
オーナメントUB型	¥24,800

●ネームシールとCD管(2本)は、本体に標準装備されています。インターホン、ポスト・オーナメントの取付けは現地加工となります。
●市販品表札は別売です (▶P.113)。
●インターホンは別売です (▶P.192)。
※演出照明タイプ、表札灯タイプ(LED照明)とホテルスイッチ(市販品)の組合せでは、スイッチがオフの場合でもホテル点灯の微弱電流によりLED照明がぼんやり点灯する場合があります。
(注) 本体デザイン、照明位置に左右勝手はありません。画像、イラストの設定のみとなります。

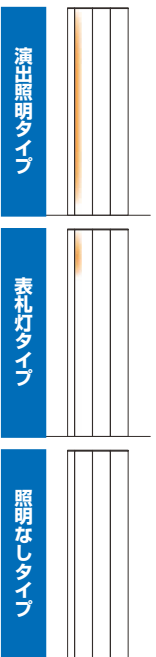


●インターホン、照明は配線工事が必要となりますので、あらかじめ電気工事店と打合せを行ってください。

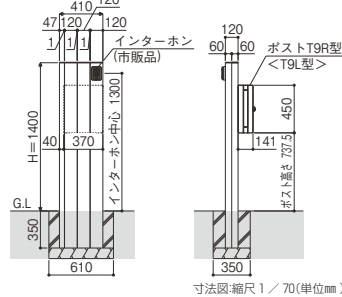

ルシアス ポストユニット BW01型 UMB-BW01



細い曲線の鋳物を柱で挟み込んだ、素材感の際立つエレガントなデザインです。

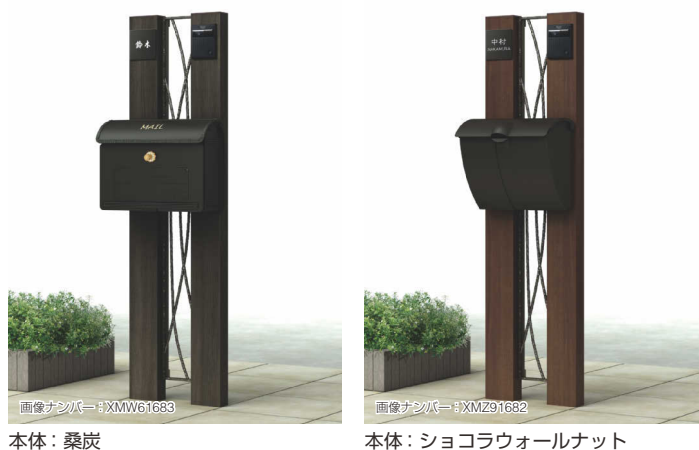

ネームプレート ポスト 照明



材質	木調カラー			
	W6 炭炭	W7 ハニチエリー	YF キャラメルチーク	Z9 ショコラオールナット
本体	アルミ形材			

適応ポスト	前入れ・前出し	
		エクステリアポストT5型
	エクステリアポストT10型	エクステリアポストT12型


●ポストの詳細は「ガーデンエクステリア総合カタログ」をご確認ください。

部材構成(写真左)	色	価格
BW01(表札灯タイプ)	炭炭	¥122,600
ポストT5型	カムブラック	¥ 49,500
ポスト取付部品9型	共通色	¥ 3,900
合計		¥176,000
表札 YEA3-B-101	市販品	¥ 16,000
表札込み価格		¥192,000

部材構成(写真右)	色	価格
BW01(表札灯タイプ)	ショコラオールナット	¥122,600
ポストT6B型	カムブラック	¥ 31,900
ポスト取付部品9型	共通色	¥ 3,900
合計		¥158,400
表札 YEA3-B-122	市販品	¥ 16,000
表札込み価格		¥174,400

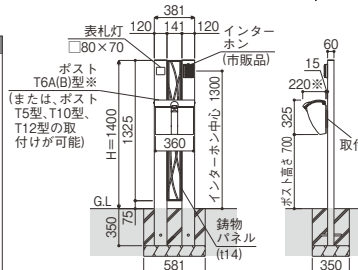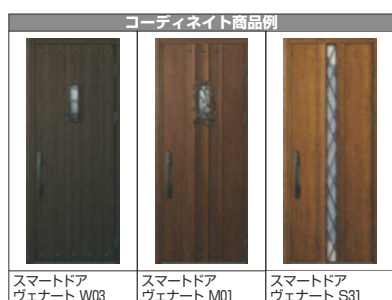

●ネームシールとCD管(2本)は、本体に標準装備されています。ポストT5型、6A(B)型を使用する場合、別途ポスト取付部品9型 ¥3,900が必要です。
●インターホン、ポスト、照明17型の取付けは現地加工となります。
●市販品表札は別売です (▶P.113)。
●インターホンは別売です (▶P.192)。
※演出照明タイプ、表札灯タイプ(LED照明)とホテルスイッチ(市販品)の組合せでは、スイッチがオフの場合でもホテル点灯の微弱電流によりLED照明がぼんやり点灯する場合があります。
(注) 本体デザイン、照明位置に左右勝手はありません。画像、イラストの設定のみとなります。

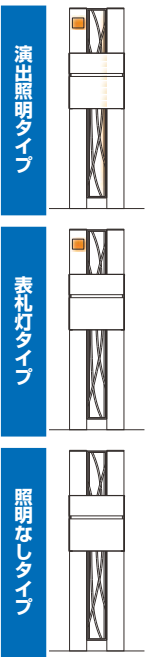

●インターホン、照明は配線工事が必要となりますので、あらかじめ電気工事店と打合せを行ってください。

ルシアス ポストユニット AM01型 UMB-AM01

ネームプレート ポスト 照明

本体	材質 アルミ形材	木調カラー			
		W6 桑炭	W7 ハニーチラー	YF キャラメルチーク	Z9 シヨコウォールナット

オーナメント	材質 アルミ鋳物	カラー
		B7 カムブラック

経年の風合いを感じさせる木の反り感を再現した、素朴な印象のデザインです。オプションでオーナメントの取付けが可能です。



適用ポスト
横入れ・後ろ出し エクステリアポストT9R(L)型


●ポストの詳細は「ガーデンエクステリア総合カタログ」をご確認ください。

部材構成(写真左)	色	価格
AM01(演出照明タイプ)	桑炭	¥187,000
ポストT9R型	カムブラック	¥40,600
合計		¥227,600
表札 YEBR2-A4	市販品	¥33,000
表札込み価格		¥260,600

AM01型本体	木調カラー
演出照明タイプ	¥187,000
表札灯タイプ	¥144,600
照明なしタイプ	¥123,400

オプション	カムブラック
オーナメントUA型	¥17,500
オーナメントUB型	¥24,800


- ネームシールとCD管(2本)は、本体に標準装備されています。
- インターホン、ポストの取付けは現地加工となります。
- 市販品表札は別売です (▶P.113)。
- インターホンは別売です (▶P.192)。
- ※演出照明タイプ、表札灯タイプ (LED照明) とホテルスイッチ (市販品) の組合せでは、スイッチがオフの場合でもホテル点灯の微弱電流によりLED照明がぼんやり点灯する場合があります。
- (注) 本体デザイン、照明位置に左右勝手はありません。画像、イラストの設定のみとなります。

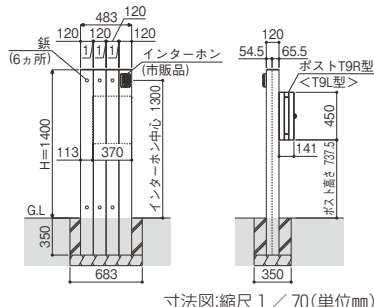


●インターホン、照明は配線工事が必要となりますので、あらかじめ電気工事店と打合せを行ってください。

BN01型 UMB-BN01 ▶P.112

●正面パネル: インターホン加工なしの場合

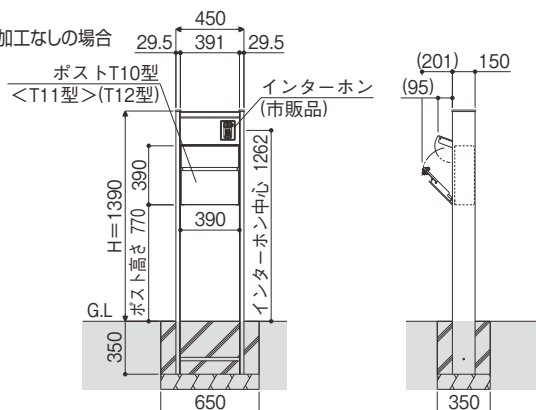

BN02型 UMB-BN02 ▶P.112

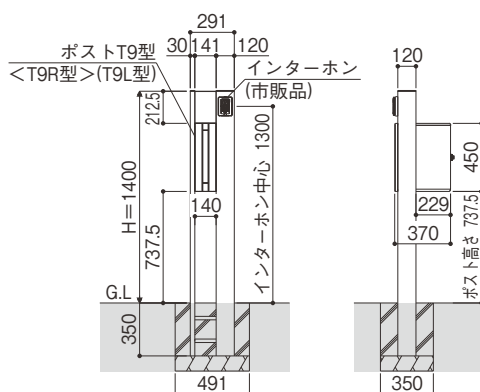

寸法図: 縮尺 1 / 50 (単位mm)

ルシアス ポストユニット BN01型 UMB-BN01

材質	アルミカラー		複合カラー*				
本体(パネル)	アルミ形材	B7 カムブラック	H2 プラチナステン	H2 プラチナステン			
本体(柱)	アルミ形材	W6 炭炭	W7 ハニーチェリー	YF キャラメルチーク	Z9 ショコラウォールナット		

*複合カラーについては、柱部分がハニーチェリーでパネル部分がプラチナステンの場合、ハニーチェリー/ステンなどと呼称します。

ネームプレート | ポスト | 照明 | インターホン加工

横型ポスト専用の軽快でベーシックなデザイン。スタイリッシュな複合カラーも選択可能です。インターホンは露出型の他、内蔵型から選ぶことができます。



本体: プラチナステン

本体: ショコラウォールナット/ステン

コーディネート商品例		
スマートドア ヴェナート S13	スマートドア ヴェナート S20	スマートドア ヴェナート S21

BN01型本体		+正面パネル		アルミカラー	複合カラー
表札灯タイプ	インターホン加工なし			¥83,800	¥90,000
	インターホン加工付き	アイホン(機製)	パナソニック(機製)		
照明なしタイプ	インターホン加工なし			¥62,600	¥68,800
	インターホン加工付き	アイホン(機製)	パナソニック(機製)		

●インターホン、照明は配線工が必要となりますので、あらかじめ電気工事店と打合せを行ってください。

適応ポスト	
前入れ・前出し	エクステリアポストT10型 エクステリアポストT12型
前入れ・後ろ出し	エクステリアポストT11型

●ポストの詳細は「ガーデンエクステリア総合カタログ」をご確認ください。

部材構成(写真左)	色	価格
BN01(照明なし・インターホン加工なし)	プラチナステン	¥ 62,600
ポストT10型	プラチナステン	¥ 44,500
合計		¥107,100

部材構成(写真右)	色	価格
BN01(表札灯・インターホン加工なし)	ショコラウォールナット/ステン	¥ 90,000
ポストT11型	ショコラウォールナット	¥ 56,500
合計		¥146,500
表札 YEM3-S-151	市販品	¥ 29,000
表札込み価格		¥175,500


XUMB010A

部材構成(写真右)	色	価格
BN01(表札灯・インターホン加工なし)	ショコラウォールナット/ステン	¥ 90,000
ポストT11型	ショコラウォールナット	¥ 56,500
合計		¥146,500
表札 YEM3-S-151	市販品	¥ 29,000
表札込み価格		¥175,500

XUMB010B

BN01型本体		+正面パネル		アルミカラー	複合カラー
表札灯タイプ	インターホン加工なし			¥83,800	¥90,000
	インターホン加工付き	アイホン(機製)	パナソニック(機製)		
照明なしタイプ	インターホン加工なし			¥62,600	¥68,800
	インターホン加工付き	アイホン(機製)	パナソニック(機製)		

XUMB010C

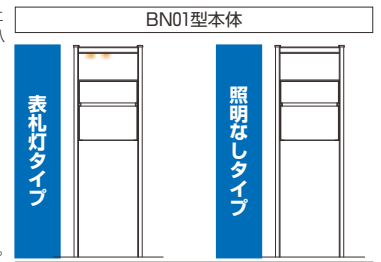

正面パネル	
インターホン加工付き	インターホン加工なし



●インターホンは、正面パネルの下に内蔵されます。アイホン製または、パナソニック製からお選びください。別売となります(▶P.192)。

●インターホンが不要の場合、または露出型インターホンを取付ける場合は、加工なしタイプをお選びください。

内蔵インターホン取付機種		品番	正面パネル
アイホン(機)	ドアカメラ付き	JF-DAS	G
		JH-DA	
パナソニック(機)	ドアカメラ付き	WQD872B	H
		VL-V566-S	F
		VL-V570L-S	
		VL-V522L-S	
		VL-V571L-S	

XUMB010D

正面パネルの加工タイプ		
アイホン(機)	パナソニック(機)	



*使用するインターホンにより、正面パネルの加工が上表のように異なります。

●ネームシールとCD管(2本)は、本体に標準装備されています。インターホンにより、本体の一部がカメラに映り込む場合があります。事前にインターホンのカメラに映る範囲表(▶P.188)をご確認ください。

●ポストの取付け、および露出型インターホンの取付けは現地加工となります。

●市販品表札は別売です(▶P.113)。

●インターホンは別売です(▶P.192)。

*表札灯タイプ(LED照明)とホテルスイッチ(市販品)の組合せでは、スイッチがオフの場合でもホテル点灯の微弱電流によりLED照明がぼんやり点灯する場合があります。(注)照明位置に左右勝手はありません。イラストの位置のみの設定となります。

●寸法図▶P.111

ルシアス ポストユニット BN02型 UMB-BN02

材質	アルミカラー		複合カラー*				
本体(パネル)	アルミ形材	B7 カムブラック	H2 プラチナステン	H2 プラチナステン			
本体(柱)	アルミ形材	W6 炭炭	W7 ハニーチェリー	YF キャラメルチーク	Z9 ショコラウォールナット		

*複合カラーについては、柱部分がハニーチェリーでパネル部分がプラチナステンの場合、ハニーチェリー/ステンなどと呼称します。

ネームプレート | ポスト | 照明

たて型ポスト専用のシンプルでベーシックなデザイン。スタイリッシュな複合カラーも選択可能です。



本体: カムブラック

本体: キャラメルチーク/ステン

●インターホン、照明は配線工が必要となりますので、あらかじめ電気工事店と打合せを行ってください。

適応ポスト	
前入れ・後ろ出し	エクステリアポストT9型
前入れ・横出し	エクステリアポストT9R(L)型

●ポストの詳細は「ガーデンエクステリア総合カタログ」をご確認ください。

部材構成(写真左)	色	価格
BN02(照明なしタイプ)	カムブラック	¥55,400
ポストT9型	カムブラック	¥39,800
合計		¥95,200

部材構成(写真右)	色	価格
BN02(表札灯タイプ)	キャラメルチーク/ステン	¥ 76,600
ポストT9R型	プラチナステン	¥ 40,600
合計		¥117,200
表札 YEM3-S-152	市販品	¥ 29,000
表札込み価格		¥146,200

XUMB020A

BN02型本体		アルミカラー	複合カラー
表札灯タイプ	¥71,300		¥76,600
照明なしタイプ	¥55,400		¥60,700

XUMB020C


●ネームシールとCD管(2本)は、本体に標準装備されています。インターホン、ポストの取付けは現地加工となります。

●市販品表札は別売です(▶P.113)。

●インターホンは別売です(▶P.192)。

*表札灯タイプ(LED照明)とホテルスイッチ(市販品)の組合せでは、スイッチがオフの場合でもホテル点灯の微弱電流によりLED照明がぼんやり点灯する場合があります。(注)本体デザイン、照明位置に左右勝手はありません。画像、イラストの設定のみとなります。

●寸法図▶P.111

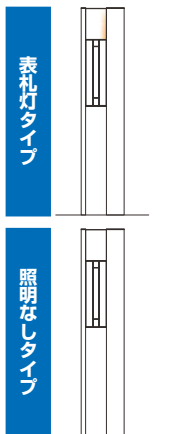

商品紹介

〈市販品〉

表札シリーズ※ [(株)エクスタイル製]

※ご購入の際は、当社営業所にお問い合わせください。

株式会社 エクスタイル

〒580-0041 大阪府松原市三宅東4-1695-1

TEL. (072) 338-7600 FAX. (072) 338-8100

表札シリーズは全て受注生産品となります。
納期を要しますので、詳しくはご確認ください。

※表札写真の文字デザイン・書体は一例です。その他の文字デザインについては▶P.115、書体一覧については▶P.122にてご確認ください。


【スクエアタイプ】

① ステンレスヘアライン表札 ¥18,000


サイズ:□147×147×t1(mm) / ドライエッチング加工
都会的デザインに調和するスタイリッシュデザイン。クール&モダンにエントランスを演出します。



YEMP-S-101(-B)

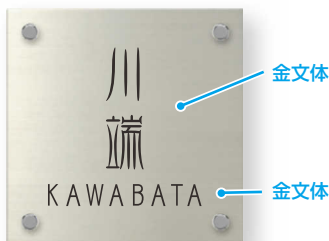

YEMP-S-121(-B)

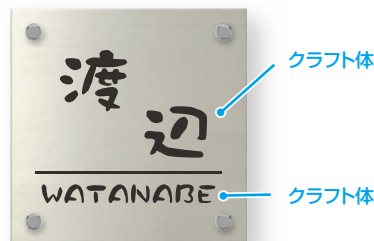

YEMP-S-131(-B)

② ステンレス木目シート表札 ¥28,000

サイズ:□147×147×t3(mm) / エッチング加工
ステンレスのクールな表情に木目の温もりを合せたその姿は、気品と風格に満ち溢れています。



YEGRS-1H-125(-B)




YEGRS-2H-101(-B)



YEGRS-3H-102(-B)

③ 九谷焼表札* ¥28,000

サイズ:□150×150×t8(mm) / サンドブラスト加工
職人技が冴える逸品。炎を操るリアルな表情と質感がエントランスに和の空間を添えます。

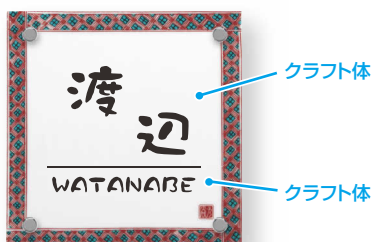

YEQS-1-131(-B)




YEQS-2-122(-B)



YEQS-3-125(-B)




YEQS-4-102(-B)

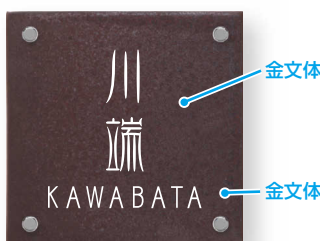

YEQS-5-121(-B)

■ ①~⑦ 表札寸法 (単位:mm)

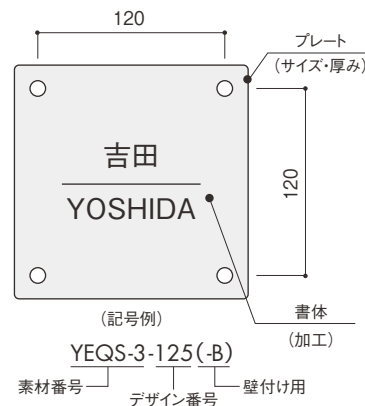

*「九谷焼表札」はひとつひとつ手作りで製作しているため、外形や厚みなどサイズのズレや歪み、表面の凹凸、色ムラなどが生じる場合がありますが、これは素材の特性や味わいとしてご理解ください。

適応機能ポール

書体一覧

P.125

P.122

ルシアス シリーズ YKK AP EXTERIOR

113

特長紹介

コーディネートプラン



門扉

機能ポール




フェンス

アップゲート

資料

  

LUCIAS
フェンス

 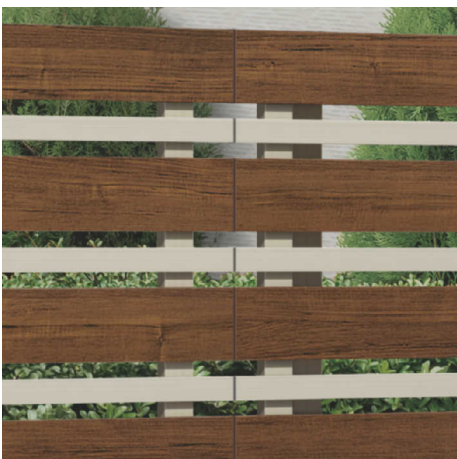 

- ・ルシラス スクリーンフェンス ……P.131
- ・ルシラス フェンス ……P.141

特長紹介

新商品

ルシアス スクリーンフェンスシリーズ S01型~S05型

S01型~S05型 自由柱施工【独立基礎納まり】




S01型 T200 プラチナステン



最大高さ2000mm
控え柱不要の
柱2mピッチ


■エンドキャップ

エンドキャップ

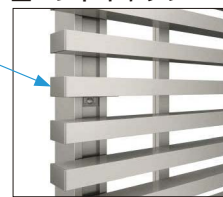

■直線継手

直線継手

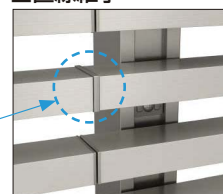

自立建て施工 (独立基礎納まり) 用柱

控え柱は不要。
家屋側からはすっきりした
見映えです。

□66×78のアルミ形材の柱には
家屋側の控え柱が不要です。すっ
きりした内観を演出するととも
に、建物と境界の間にゆとりが
ない場所でも容易に施工が可能
です。



□66×78

90°コーナー納まり (出隅)



格子固定金具での連結により、コーナー部の
柱は1本にて施工していただけます (写真は
S01型の場合)。

格子固定金具


[S01型~S05型] 拾い出し要領

■直線のみ施工の場合の手配要領について

1スパン : 単体用セット×1

Nスパン : 単体用セット+連結用セット×(N-1)

●1スパンの場合

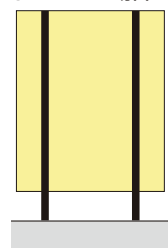

●Nスパンの場合



自由柱

G.L

■90°コーナー納まりがMヵ所ある場合の手配要領について

Nスパン : 単体用セット+連結用セット×(N-M-1) + M×

(連結用セット-直線継手+エンドキャップ) + 格子固定金具※

※格子固定金具は、本体のデザイン・高さ・コーナーの数により必要手配数が
異なります。下表の手配要領にてご確認ください。

また入隅・90°コーナー納まりの場合は、各独立の施工としてください。

●デザイン別【格子固定金具】手配表

デザイン	高さ	格子固定金具			
		S01・S02・S04型用		S03・S05型用	
		2個入り	3個入り	2個入り	3個入り
S01型	1600	2M	-	-	-
	1800	M	M	-	-
	2000	M	M	-	-
S02型	全サイズ	M	-	-	-
	1600	-	-	2M	-
S03型	1800	-	-	M	M
	2000	-	-	M	M
	全サイズ	-	M	-	-
S04型	1600	-	-	2M	-
	2000	-	-	M	M


本体スパン数: N=1・2・3… (右図では3スパン)
コーナー数 : M=1・2・3… (右図では1ヵ所)

■90°コーナー納まり手配時、セット内部品

下記の内容で部品の手配が必要となります。

●各デザイン・サイズにより、以下の部品・包装数となります。

デザイン別セット内部品	価格	T160		T180		T200	
		単体 包装数	連結用 包装数	単体 包装数	連結用 包装数	単体 包装数	連結用 包装数
S01型	エンドキャップ 4個入り	¥900	2個	1個		1個	
	6個入り	¥1,300		1個		1個	
	直線継手 2個入り	¥1,100		2個		1個	1個
	3個入り	¥1,600			1個		1個
S02型	エンドキャップ 4個入り	¥900	1個	1個		1個	
	直線継手 2個入り	¥1,100		1個		1個	1個
S03型	エンドキャップ 8個入り	¥1,700	1個				
	10個入り	¥2,200		1個		1個	
	直線継手 4個入り	¥2,200		1個			
	5個入り	¥2,700			1個	1個	
S04型	エンドキャップ 6個入り	¥1,300	1個	1個		1個	
	直線継手 3個入り	¥1,600		1個		1個	1個
S05型	エンドキャップ 8個入り	¥1,700	1個				
	10個入り	¥2,200				1個	
	直線継手 4個入り	¥2,200		1個			
	5個入り	¥2,700					1個

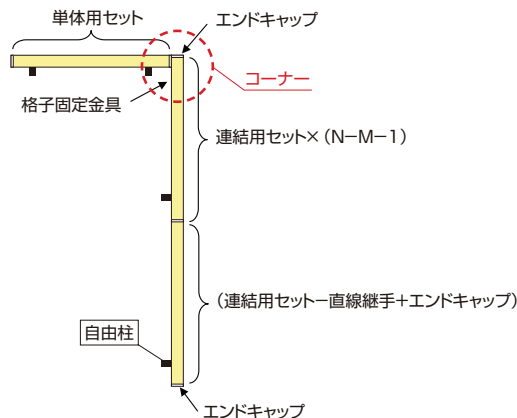


新商品

ルシアス スクリーンフェンスシリーズ S01型～S05型

S01型～S05型 サイズバリエーション


■S01型～S04型の場合 (写真はS02型)

■S05型の場合

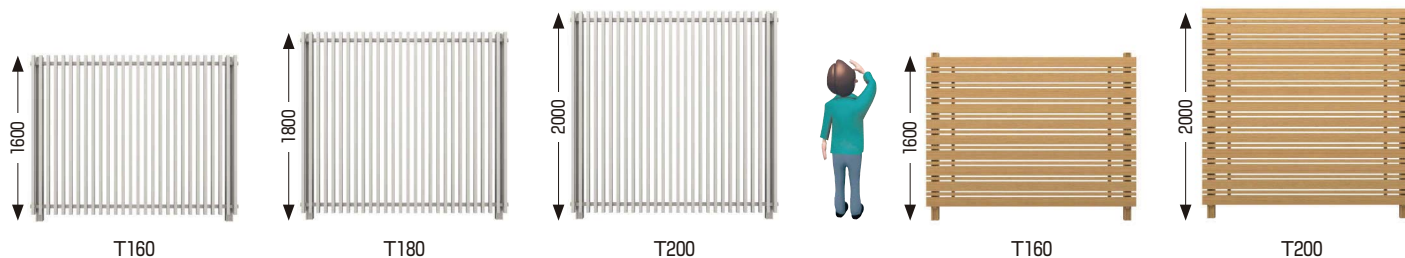

段差施工が可能


S01型～S05型については、上記サイズのうち、異なる高さどうしの連続施工が可能です。その際必要となる金具・継手の必要数については、本体のデザイン・組合せる内容により異なりますので、下表にてご確認ください。

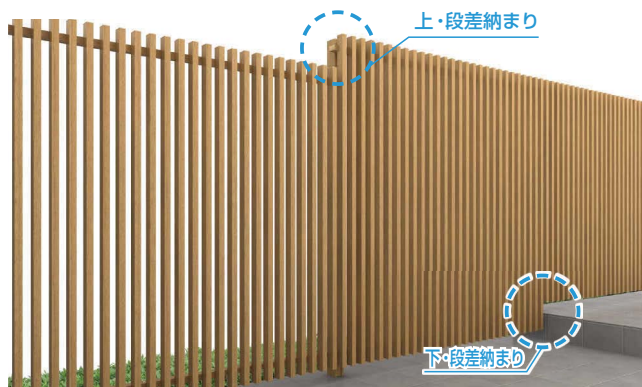

写真はS02型 (左: T180 / 中央: T200 / 右: T180)

オプション：フェンス下すき間隠し

フェンス下部のすき間を遮り、ペットのくぐり抜けを抑制します。
(注) S01・S03・S05型専用のオプションとなります。また、コーナー部に取付ける場合には、コーナー部に2本の柱が必要となります。

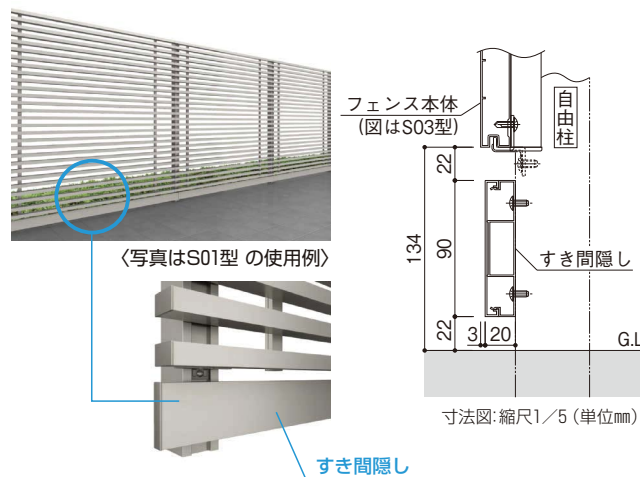

段差施工納まりがMカ所ある場合の手配要領について

■S01、S03、S05型では、段差部分に [格子固定金具] が必要となります。

Nスパン : 単体用セット + (連結用セット × (N - 1)) + 格子固定金具※

※格子固定金具は、本体のデザイン・組合せる高さ・上/下により必要手配数が異なります。さらに上/下、段差納まりの違いにより必要手配数が異なります。下表の手配要領にてご確認ください。また、格子固定金具の価格については、各本文ページにてご確認ください。

●デザイン別 [格子固定金具] 手配表

デザイン	高さ組合せ内容		S01用格子固定金具			
			2個入り	3個入り	2個入り	3個入り
	連結側	柱側	上・段差納まり		下・段差納まり	
S01型	1600	1800	—	M	M	—
	1600	2000	—	M	M	—
	1800	2000	2M	—	M	—
S03型	高さ組合せ内容		S03・S05用格子固定金具			
			2個入り	3個入り	2個入り	3個入り
	連結側	柱側	上・段差納まり		下・段差納まり	
S03型	1600	1800	—	M	M	—
	1600	2000	—	M	M	—
	1800	2000	2M	—	M	—
S05型	1600	2000	—	M	—	—

本体スパン数: N=1・2・3…
上/下・段差納まり数: M=1・2・3…

■S02、S04型では段差部分に [段差施工用継手] が必要となります。

Nスパン : 単体用セット + (連結用セット × (N - 1)) + 段差施工用継手※


※段差施工継手は、本来のデザイン + 組合せる高さの違いにより手配内容が異なります。下表にてご確認ください。

●デザイン別 [段差施工用継手] 手配表


デザイン	高さ	段差施工用継手	
		S02型用	S04型用
S02型	1600	M	—
	1800	M	—
	2000	M	—
S04型	1600	—	M
	1800	—	M
	2000	—	M

本体スパン数: N=1・2・3…

▶上・段差納まりとは

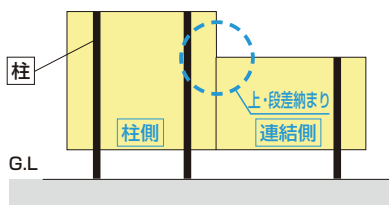


▶下・段差納まりとは

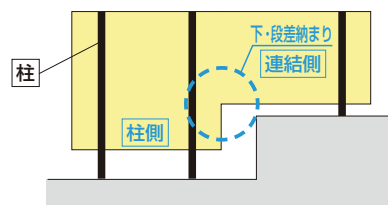

●商品写真の色調は印刷により、実物と多少異なる場合があります。


R01型 ※自由柱施工 [独立基礎納まり]

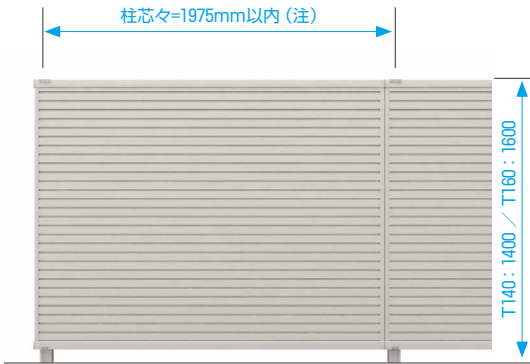


T160 プラチナステン

(注) 柱は本体1枚に1本、コーナー部・端部では必ず2本で使用ください。

R02型 ※間仕切柱施工 [独立基礎納まり]

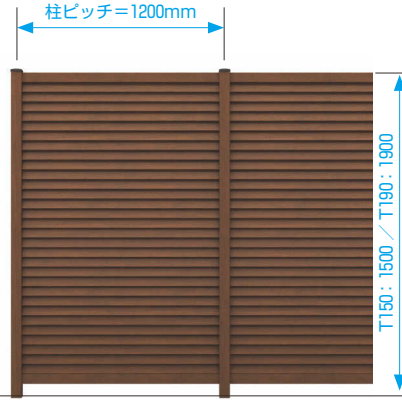

T190 キャラメルチーク [笠木なし]

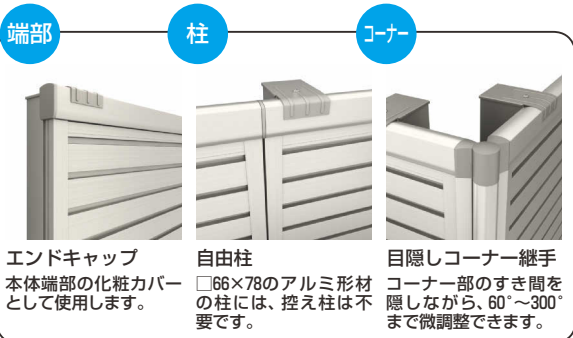

エンドキャップ
本体端部の化粧カバーとして使用します。

自由柱
□66×78のアルミ形材の柱には、控え柱は不要です。

目隠しコーナー継手
コーナー部のすき間を隠しながら、60°~300°まで微調整できます。

R02型専用オプション：化粧笠木



化粧笠木が水平ラインを強調し、意匠面で高級感を醸し出します。


R01型の拾い出し要領について

■直線のみ施工の場合



1スパン : 単体用セット×1

Nスパン : 単体用セット+連結用セット×(N-1)

●1スパンの場合

 

●Nスパンの場合

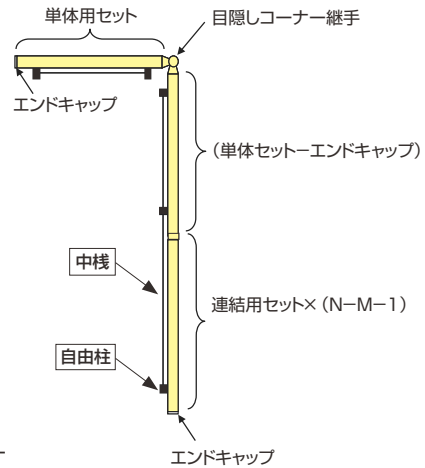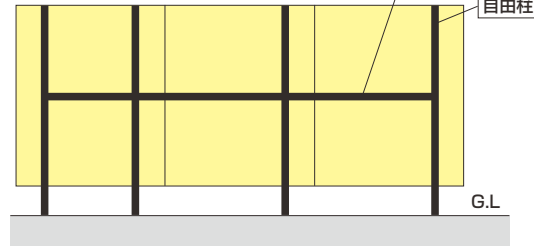

■コーナー納まりがMカ所ある場合

Nスパン : 単体用セット+連結用セット×(N-M-1) + M×(単体用セット-エンドキャップ+目隠しコーナー継手) ※


R02型の拾い出し要領について

■直線のみ施工の場合



1スパン : 単体用セット×1

Nスパン : 単体用セット+連結用セット×(N-1)

●1スパンの場合

 

●Nスパンの場合

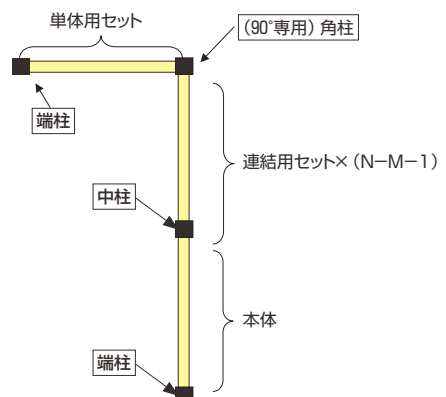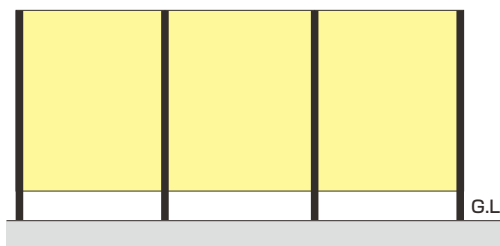

■コーナー納まりがMカ所ある場合

Nスパン : 単体用セット+連結用セット×(N-M-1) + M×(本体+90°専用角柱+柱キャップ)

ルシアス スクリーンフェンスS01型 UFE-S01

材質	カラー						
本体柱	アルミ形材	B7 カームブラック	H2 プラチナステン	W6 桑炭	W7 ハニーチェリー	YF キャラメルチーク	Z9 ショコラウォールナット


自由柱
段差施工可能
▶P.132

耐風圧強度 **34**m/秒 相当



T200 プラチナステン

(本体+柱)セット		カームブラック・プラチナステン	桑炭・ハニーチェリー・キャラメルチーク・ショコラウォールナット
単体セット	T160	¥150,400	¥194,000
	T180	¥164,700	¥211,300
	T200	¥177,300	¥227,300
連結用セット	T160J	¥134,900	¥174,200
	T180J	¥147,600	¥190,000
	T200J	¥159,200	¥204,900

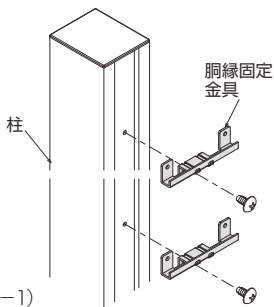

別売品		カームブラック・プラチナステン	桑炭・ハニーチェリー・キャラメルチーク・ショコラウォールナット
格子固定金具 (注1)	2個入り	¥ 5,000	
	3個入り	¥ 7,500	
	格子キャップ	T160	¥ 5,300
たて骨ユニット	T180	¥ 5,900	
	T200	¥ 6,600	
	追加柱 (注3)	T160	¥10,600
T180		¥11,200	¥14,900
T200		¥11,700	¥15,400
胸縁固定金具	T160	¥13,800	¥18,100
	T180	¥14,900	¥19,100
	T200	¥15,900	¥20,200
オプション	2個入り	¥ 1,100	
	3個入り	¥ 1,600	
下部すき間隠し		¥ 5,300	¥ 6,900

XUFES001A

● 手配内容について

直線: (N)連結セット = [単体用セット] + [連結用セット] × (N-1)

90°コーナー1カ所: (N)連結セット = [単体用セット] + [連結用セット] × (N-2) + [連結用セット] - 直線継手 + エンドキャップ + 格子固定金具 (注1)


で完成品となります (N=2, 3...).

(注1) 90° (出隅) コーナー部の連結または段差施工の際には、格子固定金具の他、部品の手配が必要となります。各必要数・価格については、P.131・P.132にてご確認ください。

(注2) 本体の切詰めの際は、たて骨ユニットが1セット必要です。本体を2枚に分けて共に使用する場合は、格子キャップ1セットおよびたて骨ユニット2セットが必要です。

(注3) 柱を追加手配する場合は、柱1本につき胸縁固定金具がT160では2個入り2セット、T180・T200では2個入りおよび3個入りが各1セット必要です。

XUFES001B

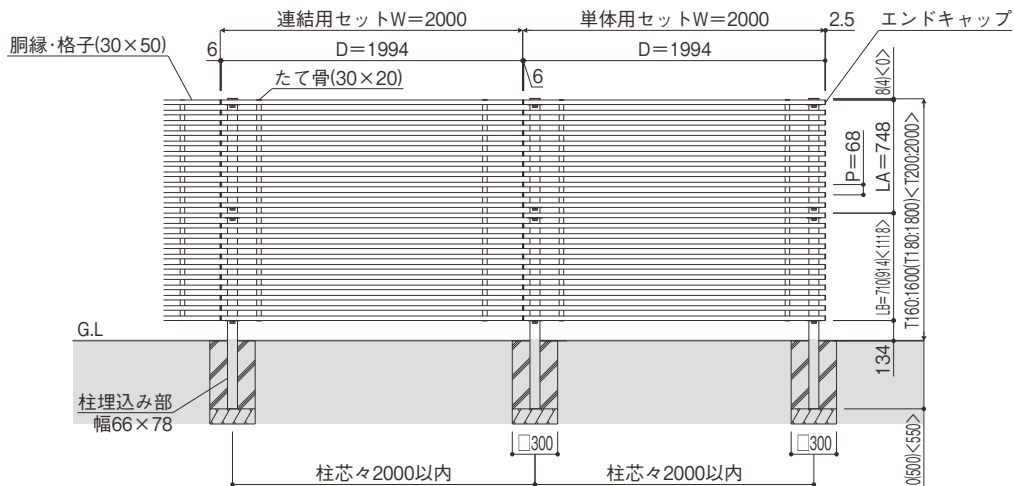

寸法図: 縮尺1/50 (単位mm)

★この商品は、転落による重大事故が起きる恐れのある場所には、使用できません (▶P.194)。

●商品写真の色調は印刷により、実物と多少異なる場合があります。

●掲載価格は部材標準販売価格です。消費税、ガラス組込み商品を除くガラス代、組立費及び搬入費、施工費、装飾品等は含まれていません。

新商品 (自立建て施工)

たて格子

ルシアス スクリーンフェンスS02型 UFE-S02

耐風圧強度 **34**m/秒 相当

自由柱

段差施工可能

▶P.132


本体柱	材質	カラー					
		B7	H2	W6	W7	YF	Z9
	アルミ形材	カームブラック	プラチナステン	桑炭	ハニーチェリー	キャラメルチーク	ショコラウォールナット



T200 カームブラック

(本体+柱)セット		カームブラック・プラチナステン	桑炭・ハニーチェリー・キャラメルチーク・ショコラウォールナット
単体セット	T160	¥149,500	¥194,200
	T180	¥162,300	¥209,000
	T200	¥174,900	¥224,900
連結用セット	T160J	¥134,800	¥175,200
	T180J	¥146,500	¥189,000
	T200J	¥158,100	¥203,800

別売品		カームブラック・プラチナステン	桑炭・ハニーチェリー・キャラメルチーク・ショコラウォールナット
格子固定金具(注1) 2個入り		¥ 5,000	
段差施工用継手(注2)		¥ 5,300	
追加柱(注3)	柱	T160	¥13,800
		T180	¥14,900
		T200	¥15,900
胴縁固定金具 2個入り		¥ 1,100	

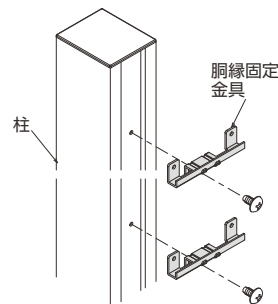


XUFES002A

XUFES002B

- 手配内容について
直線: (N)連結セット = 単体用セット + 連結用セット × (N-1)
90°コーナー1ヵ所: (N)連結セット = 単体用セット + 連結用セット × (N-2) + 連結用セット
- 直線継手 + エンドキャップ + 格子固定金具(注1)

で完成品となります(N=2, 3...).

- (注1) 90°(出隅) コーナー部の連結の際には、格子固定金具の他、部品の手配が必要となります。各必要数・価格については、P.131にてご確認ください。
- (注2) 格子間ピッチで本体の切詰めが可能です。段差施工の際には、段差施工用継手が必要となります。必要数・価格については、P.132にてご確認ください。
- (注3) 柱を追加手配する場合は、柱1本につき胴縁固定金具(2個入り)が1セット必要です。

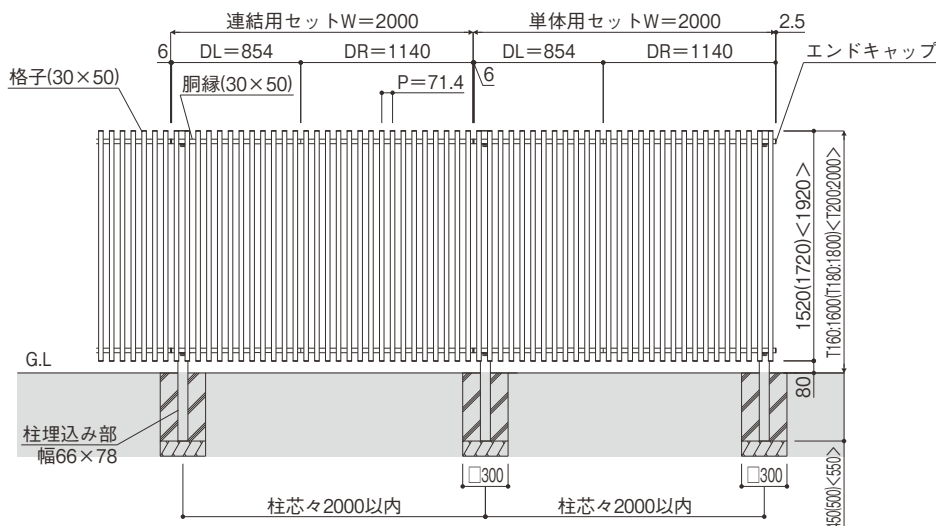

寸法図: 縮尺1/50 (単位mm)

特長紹介

コーディネートプラン

門扉

機能ポール

フェンス

アップゲート

資料

ルシアス スクリーンフェンスS03型 UFE-S03

本体柱	材質	カラー					
		B7	H2	W6	W7	YF	Z9
	アルミ材	カームブラック	プラチナステン	桑炭	ハニーチェリー	キャラメルチーク	シヨコラウォールナット


自由柱
段差施工可能
▶P.132

耐風圧強度 **34**m/秒 相当



T200 キャラメルチーク

(本体+柱)セット		カームブラック・プラチナステン	桑炭・ハニーチェリー・キャラメルチーク・シヨコラウォールナット
単体セット	T160	¥150,300	¥193,900
	T180	¥163,600	¥210,200
	T200	¥176,200	¥226,200
連結用セット	T160J	¥134,900	¥174,200
	T180J	¥146,500	¥188,900
	T200J	¥158,100	¥203,800

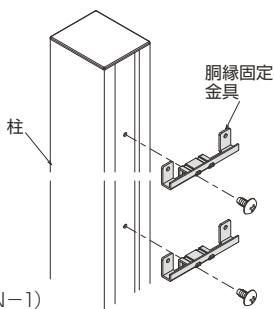

別売品		カームブラック・プラチナステン	桑炭・ハニーチェリー・キャラメルチーク・シヨコラウォールナット	
格子固定金具 (注1)	2個入り	¥ 4,400		
	3個入り	¥ 6,500		
切詰用部品 (注2)	格子キャップ	T160	¥ 3,000	
		T180	¥ 3,200	
		T200	¥ 3,800	
たて骨ユニット	T160	¥10,600	¥13,800	
	T180	¥11,200	¥14,900	
	T200	¥11,700	¥15,400	
追加柱 (注3)	柱	T160	¥13,800	¥18,100
		T180	¥14,900	¥19,100
		T200	¥15,900	¥20,200
胴縁固定金具	2個入り	¥ 1,100		
	3個入り	¥ 1,600		
オプション 下部すき間隠し		¥ 5,300	¥ 6,900	

XUFES003A

● 手配内容について

直線: (N) 連結セット = [単体用セット] + [連結用セット] × (N-1)

90°コーナー1カ所: (N) 連結セット = [単体用セット] + [連結用セット] × (N-2) + [連結用セット] - 直線継手 + エンドキャップ + 格子固定金具 (注1)


で完成品となります (N=2, 3...)

(注1) 90°コーナー部の連結または段差施工の際には、格子固定金具の他、部品の手配が必要となります。各必要数・価格については、P.131・P.132にてご確認ください。

(注2) 本体の切詰めの際は、たて骨ユニットが1セット必要です。本体を2枚に分けて共に使用する場合は、格子キャップ1セットおよびたて骨ユニット2セットが必要です。

(注3) 柱を追加手配する場合は、柱1本につき胴縁固定金具がT160では2個入り2セット、T180・T200では2個入りおよび3個入りが各1セット必要です。

XUFES003B

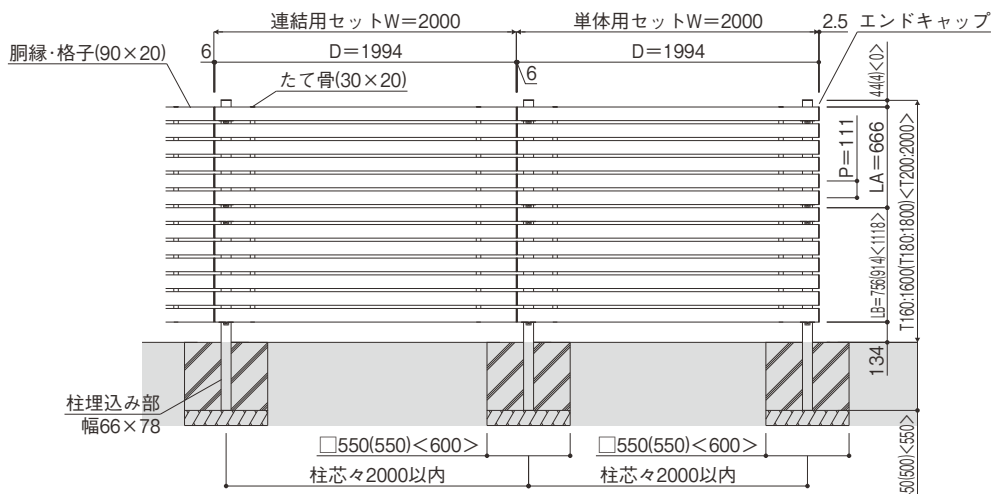

寸法図: 縮尺1/50 (単位mm)

★この商品は、転落による重大事故が起きる恐れのある場所には、使用できません (▶P.194)。

●商品写真の色調は印刷により、実物と多少異なる場合があります。

●掲載価格は部材標準販売価格です。消費税、ガラス組込み商品を除くガラス代、組立費及び搬入費、施工費、装飾品等は含まれていません。

新商品 (自立建て施工)

たて板格子

ルシアス スクリーンフェンスS04型 UFE-S04

耐風圧強度 **34**m/秒 相当

自由柱

段差施工可能


▶P.132

本体柱	材質	カラー					
		B7	H2	W6	W7	YF	Z9
	アルミ形材	カームブラック	ブラチナステン	桑炭	ハニーチェリー	キャラメルチーク	ショコラウォールナット



T200 カームブラック

(本体+柱)セット		カームブラック・ブラチナステン	桑炭・ハニーチェリー・キャラメルチーク・ショコラウォールナット	別売品	カームブラック・ブラチナステン	桑炭・ハニーチェリー・キャラメルチーク・ショコラウォールナット	
単体セット	T160	¥156,200	¥201,900	格子固定金具(注1) 3個入り 段差施工用継手(注2)	¥ 7,500		
	T180	¥169,000	¥216,700		¥ 5,300		
	T200	¥181,600	¥232,600	追加柱(注3) 胴縁固定金具 3個入り	T160	¥13,800	¥18,100
連結用セット	T160J	¥141,100	¥182,500		T180	¥14,900	¥19,100
	T180J	¥152,800	¥196,300		T200	¥15,900	¥20,200
	T200J	¥164,400	¥211,100		¥ 1,600		

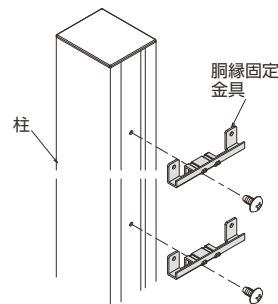

XUFES004A

●手配内容について

直線: (N)連結セット= 単体用セット + 連結用セット × (N-1)

90°コーナー1カ所: (N)連結セット= 単体用セット + 連結用セット × (N-2) + 連結用セット


-直線継手+エンドキャップ+格子固定金具(注1)

で完成品となります(N=2, 3...)

(注1) 90°コーナー部(出隅)の連結の際には、格子固定金具の他、部品の手配が必要となります。各必要数・価格については、P.132にてご確認ください。

(注2) 格子間ピッチで本体の切詰めが可能です。段差施工の際には、段差施工用継手が必要となります。必要数・価格については、P.132にてご確認ください。

(注3) 柱を追加手配する場合は、柱1本につき胴縁固定金具(3個入り)が1セット必要です。

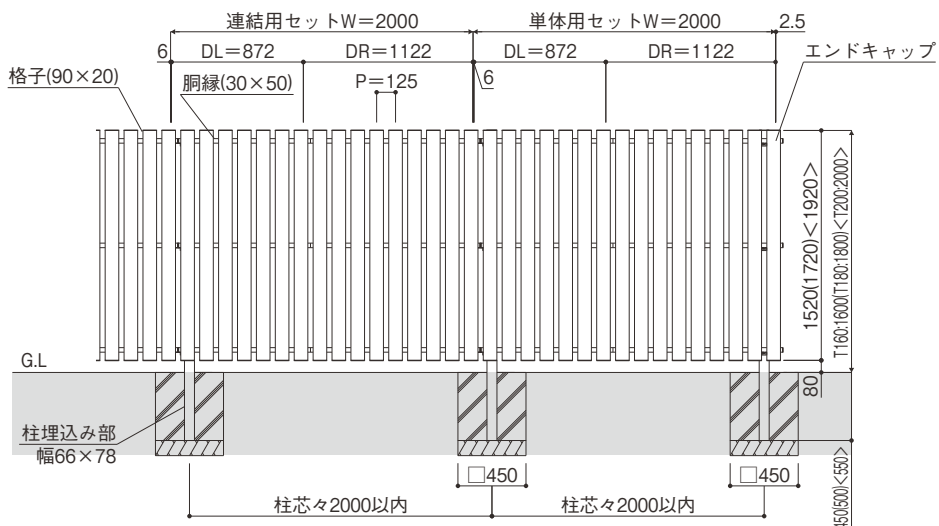

寸法図: 縮尺1/50 (単位mm)

ルシアス スクリーンフェンスS05型 UFE-S05

材質	カラー※						
本体柱	アルミ形材	B7 カームブラック	H2 プラチナステン	W6 桑炭	W7 ハニーチェリー	YF キャラメルチーク	Z9 ショコラウォールナット

自由柱 段差施工可能
▶P.132

耐風圧強度 **34**m/秒 相当

※本体・柱のセットで、桑炭・ハニーチェリー・キャラメルチーク・ショコラウォールナット各本体の細横格子のみがプラチナステンのカラーを桑炭/ステン、ハニーチェリー/ステン、キャラメルチーク/ステン、ショコラウォールナット/ステンと呼称します。柱のカラーは、横板格子と同色になります。



T200 ハニーチェリー

(本体+柱)セット		カームブラック・プラチナステン	桑炭・ハニーチェリー・キャラメルチーク・ショコラウォールナット	桑炭/ステン・ハニーチェリー/ステン・キャラメルチーク/ステン・ショコラウォールナット/ステン
単体セット	T160	¥150,300	¥193,900	¥193,900
	T200	¥176,200	¥226,200	¥226,200
連結用セット	T160J	¥134,900	¥174,200	¥174,200
	T200J	¥158,100	¥203,800	¥203,800

XUFES005A

●手配内容について

直線：(N)連結セット= [単体用セット] + [連結用セット] × (N-1)

90°コーナー1ヵ所：(N)連結セット= [単体用セット] + [連結用セット] × (N-2)

+ [連結用セット] - 直線継手
+ エンドキャップ+格子固定金具(注1)

で完成品となります(N=2, 3...)

(注1) 桑炭/ステン、ハニーチェリー/ステン・キャラメルチーク/ステン・ショコラウォールナット/ステンの場合、格子固定金具とたて骨ユニットについては、それぞれ桑炭・ハニーチェリー・キャラメルチーク・ショコラウォールナットを手配してください。


(注2) 90°コーナー部の連結または段差施工の際には、格子固定金具の他、部品の手配が必要となります。各必要数・価格については、P.131・P.132にてご確認ください。

別売品(注1)		カームブラック・プラチナステン	桑炭・ハニーチェリー・キャラメルチーク・ショコラウォールナット	桑炭/ステン・ハニーチェリー/ステン・キャラメルチーク/ステン・ショコラウォールナット/ステン
格子固定金具(注2)	2個入り	¥ 4,400	—	—
	3個入り	¥ 6,500	—	—
切詰用部品(注3)	格子キャップ	¥ 4,600		
	T200	¥ 6,100		
たて骨ユニット	T160	¥10,600	¥13,800	—
	T200	¥11,700	¥15,400	—
追加柱(注4)	柱	T160 ¥13,800	¥18,100	—
	T200	¥15,900	¥20,200	—
胴縁固定金具	2個入り	¥ 1,100	—	—
	3個入り	¥ 1,600	—	—
オプション 下部すき間隠し		¥ 5,300	¥ 6,900	—


XUFES005B

(注3) 本体の切詰めの際は、たて骨ユニットが1セット必要です。本体を2枚に分けて共に使用する場合は、格子キャップ1セットおよびたて骨ユニット2セットが必要です。

(注4) 柱を追加手配する場合は、柱1本につき胴縁固定金具がT160では2個入りかT200では2個入りおよび3個入り各1セット必要です。

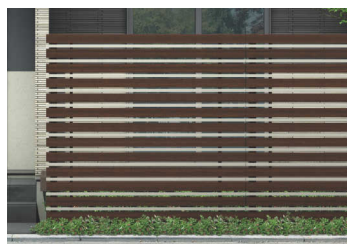

T200 ショコラウォールナット/ステン

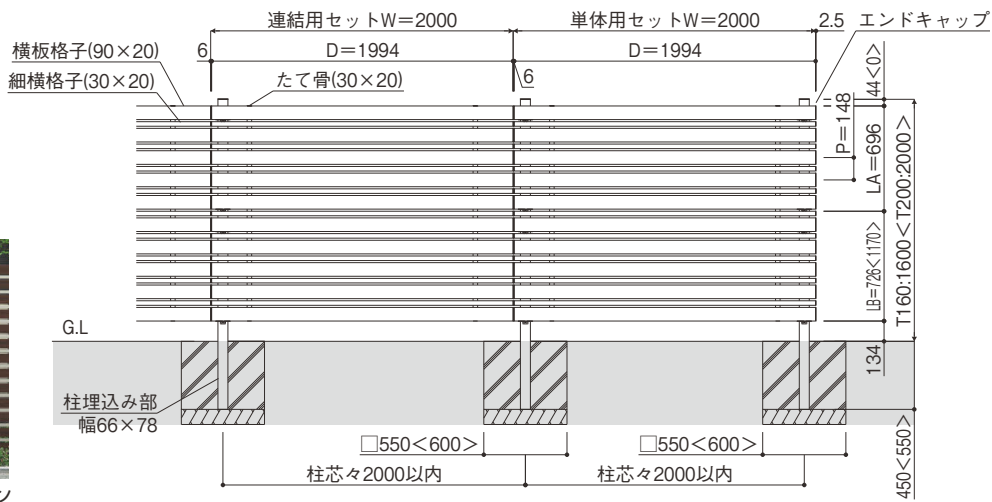

寸法図: 縮尺1/50 (単位mm)

★この商品は、転落による重大事故が起きる恐れのある場所には、使用できません(▶P.194)。

●商品写真の色調は印刷により、実物と多少異なる場合があります。

●掲載価格は部材標準販売価格です。消費税、ガラス組込み商品を除くガラス代、組立費及び搬入費、施工費、装飾品等は含まれていません。

新商品 (自立建て施工)

横目隠し

ルシアス スクリーンフェンス R01型 UFE-R01

耐風圧強度 **34**m/秒 相当

自由柱

本体柱	材質	カラー	
		B7	H2
	アルミ形材	カームブラック	プラチナステン



T160 プラチナステン

(本体+柱+中棧)セット		価格
単体セット	T140	¥71,200
	T160	¥78,600
連結用セット	T140J	¥61,600
	T160J	¥65,800

別売品		価格
目隠し コーナー継手	T140用	¥5,600
	T160用	¥6,100
端部カバー (注1)	T140用	¥7,500
	T160用	¥8,000
中 棧(金具付き)		¥9,600
エンドキャップ(注2)		¥ 700

XUFER001A

XUFER001B

●手配内容について

直線: (N)連結セット = 単体用セット + 連結用セット × (N-1)



90°コーナー1カ所: (N)連結セット = 単体用セット + 単体用セット-エンドキャップ(注2) + 連結用セット × (N-2) + 目隠しコーナー継手

で完成品となります(N=2,3...)


(注1) 本体の切詰めの際は、既存本体のたて枠および中棧が使用できます。本体を2枚に分けて共に使用する場合には、端部カバーと中棧が各1セット必要です。

(注2) 90°コーナー部の連結の際には、単体用セット内に包装されているエンドキャップの手配が不要となります。また、コーナー部が2カ所以上ある場合の手配内容についてはP.133にてご確認ください。

●たて断面

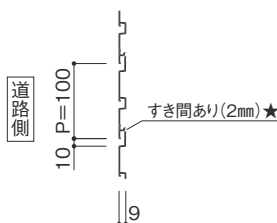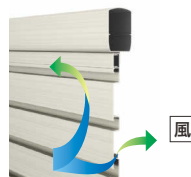

★目線は遮りますが、風の通るすき間があります。

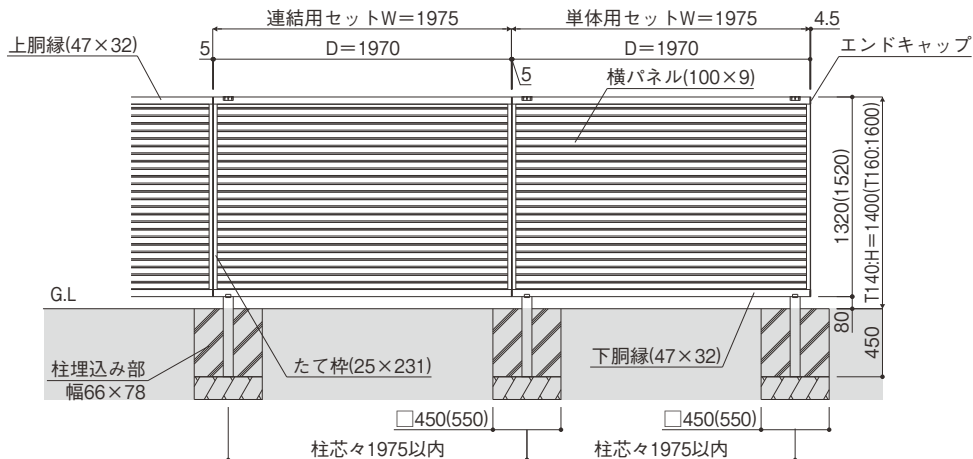

寸法図: 縮尺1/50 (単位mm)

特長紹介

コーディネートプラン

門扉

機能ポール

フェンス

アップゲート

資料

ルシアス スクリーンフェンスR02型 UFE-R02

耐風圧強度 **34** m/秒 相当

材質	カラー				
本体柱	アルミ形材	W6 桑炭	W7 ハニーチェリー	YF キャラメルチーク	Z9 ショコラウォールナット

間仕切柱



T190 キャラメルチーク

(本体+柱)セット		価格
単体セット	T150	¥107,200
	T190	¥121,000
連結用セット	T150J	¥ 85,400
	T190J	¥ 97,600

XUFER002A

別売品		価格
90° 専用角柱	T150用	¥21,200
	T190用	¥22,800
柱キャップ		¥ 600
オプション 笠木セット (端部キャップ 付き)	単体用セット	¥17,900加算
	連結用セット	¥16,900加算
	[本体+90° 専用 角柱] 用	¥19,700加算

XUFER002B

本体のみ価格	
T150用	¥63,600
T190用	¥74,200

XUFER002C

●手配内容について


直線: (N)連結セット = 単体用セット + 連結用セット × (N-1)

90°コーナー1カ所: (N)連結セット = 単体用セット + 連結用セット × (N-2) + 本体+90°専用角柱+柱キャップ


で完成品となります(N=2, 3...).コーナー部が2カ所以上ある場合の手配内容については、P.133にてご確認ください。

(注) オプション: 笠木の取付けに際しては、柱キャップの手配が不要となります。上記手配内容において表中の各金額を各セットに加算してください。


●たて断面

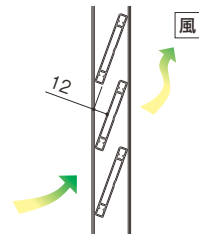

●90°コーナー1カ所: (N)連結セット [笠木付き]

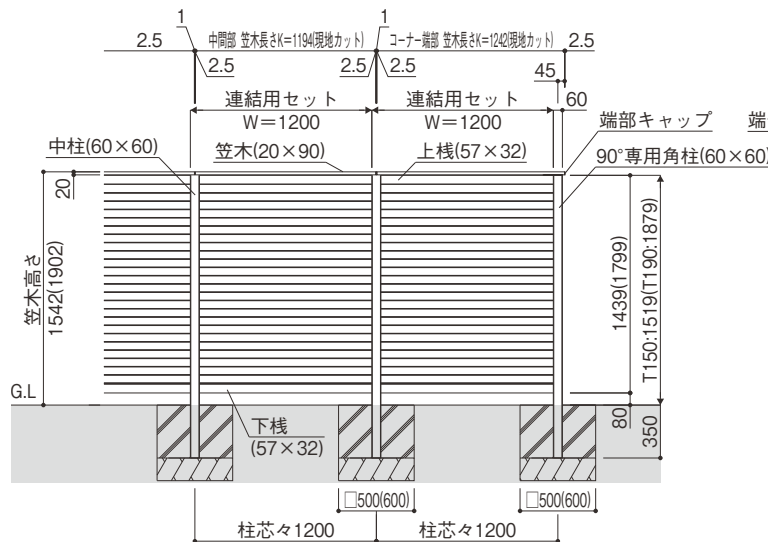

●単体セット [笠木付き]

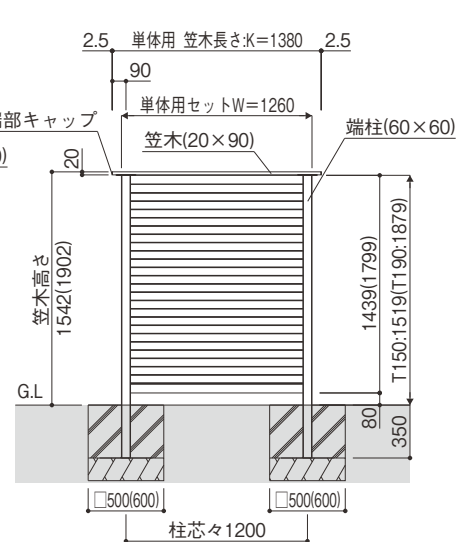

寸法図: 縮尺1/50 (単位mm)

★この商品は、転落による重大事故が起きる恐れのある場所には、使用できません (▶P.194)。

●商品写真の色調は印刷により、実物と多少異なる場合があります。

●掲載価格は部材標準販売価格です。消費税、ガラス組込み商品を除くガラス代、組立費及び搬入費、施工費、装飾品等は含まれていません。

●「ルシラス フェンスH06型」は、2015年4月末にて販売を終了しました。また、新たに「ルシラス フェンスH07型・F04型」が追加になりました。

玄関ドア「スマートドア ヴェナート」と共に、統一感のある住宅外観を演出する「ルシラス」のフェンスシリーズです。



ルシラス フェンスF01型 T80 桑炭 ▶P.155/ルシラス 門扉AS01型 04・10・14 桑炭 ▶P.46/スマートドア ヴェナート S27

特長 ①

門扉・機能ポール・アップゲート や、玄関ドア「スマートドア ヴェナート」との多彩なコーディネートが可能です。

デザインとカラーの組合せで、幅広いテイストのコーディネートに対応。もちろん、おすすめのコーディネートもご用意しています。

特長 ②

豊富なカラーバリエーションで、創造性あふれるプランニングをお手伝いします (Hデザイン)。

木調カラーとアルミカラーの組合せパターンにより、さまざまな表情を演出。住宅スタイルやお好みに合わせて、組合せパターンをお選びいただけます。

特長 ③

木調デザインのベーシックスタイル (Fデザイン)。

片面木調カラーの画期的なデザインと、抜群のコストパフォーマンスを実現しました。

カラーバリエーション

玄関ドアでも人気の桑炭色をガーデンエクステリア商品の共通カラーとしてラインアップ。エントランス空間のトータルコーディネートが可能です。

■ エントランスまわりのトータルコーディネートが可能な共通6カラー




規格追加

ルシアス フェンスシリーズ

ラインアップ&おすすめコーディネート商品例

H01型 ▶P.149

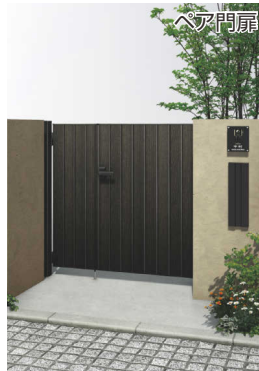

ルシアス 門扉BW03型



ルシアス ポストユニット AW01型

ペア玄関ドア



スマートドア ヴェナート W01

H02型 ▶P.150



ルシアス 門扉BW02型



ルシアス ポストユニット BW03型

ペア玄関ドア



スマートドア ヴェナート W10

H03型 ▶P.151



ルシアス 門扉BW01型



ルシアス ポストユニット BW03型

ペア玄関ドア



スマートドア ヴェナート W11

H04型 ▶P.152



ルシアス 門扉BS02型



ルシアス ポストユニット AS02型

ペア玄関ドア



スマートドア ヴェナート M04

ラインアップ&おすすめコーディネート商品例

H05型 ▶P.153



ルシラス 門扉BS01型



ルシラス ポストユニット AS01型



スマートドア ヴェナート S17

新商品 **H07型** ▶P.154



ルシラス 門扉BM01型




ルシラス ポストユニット AM01型



スマートドア ヴェナート W13

J01型 ▶P.159

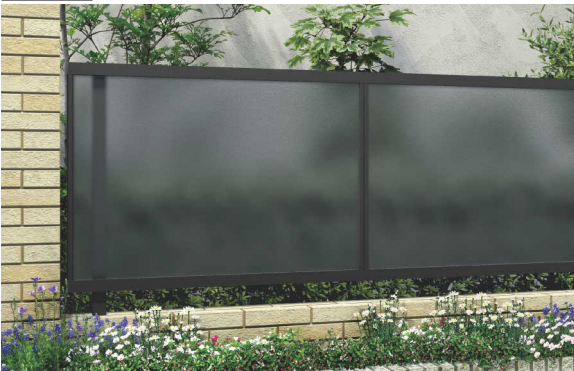

ルシラス 門扉BP01型



ルシラス ポストユニット BP01型



スマートドア ヴェナート P01

規格追加

ルシアス フェンスシリーズ

コーディネートアイテム

ラインアップ&おすすめコーディネート商品例

F01型 ▶P.155



ルシアス 門扉AS01型



ルシアス ポストユニット AS03型



スマートドア ヴェナート S21

F02型 ▶P.156



ルシアス 門扉BP02型



ルシアス ポストユニット BP01型



スマートドア ヴェナート P02

F03型 ▶P.157



ルシアス 門扉BS01型



ルシアス ポストユニット BS03型



スマートドア ヴェナート S28

新商品 F04型 ▶P.158



ルシアス 門扉CS01型



ルシアス ポストユニット BS02型



スマートドア ヴェナート S04

●商品写真の色調は印刷により、実物と多少異なる場合があります。
●掲載価格は部材標準販売価格です。消費税、ガラス組込み商品を除くガラス代、組立費及び搬入費、施工費、装飾品等は含まれていません。

H01型~H04・H07型 自由柱施工




自由柱(家屋側)

ブロック等の穴に合せ、自由な位置で本体の下胴縁と上胴縁を固定し、本体をしっかり支えます(上部固定金具は、正面道路側から見えません)。



エンドキャップ(家屋側)

本体端部の化粧カバーとして使用します。フェンス端部がスッキリ納まります。

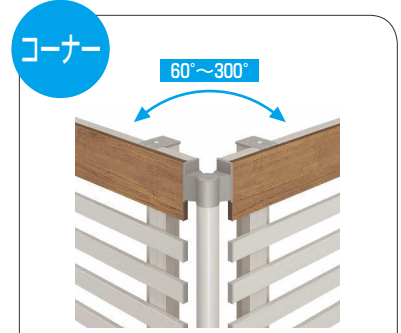

格子付きコーナー継手

60°~300°までの角度で微調整できる格子付きコーナー継手です。



支柱下部キャップ

モルタルへの支柱の差し込みを容易にし、かつ柱内部へのモルタルの浸入を防ぎ、アルミ腐食を防止します。



※ルシアス フェンスシリーズで共通です。


H04型 T80 キャラメルチーク/ステン

F01型~F04型 オプション：フェンス下すき間隠し



F02型 T80 (自由柱施工) キャラメルチーク/ステン+フェンス下すき間隠し プラチナステン

目隠しタイプのフェンスに、意匠性を高め、小動物の出入りや内部のプライバシーを保護するすき間隠し材をオプションにてご用意しました。

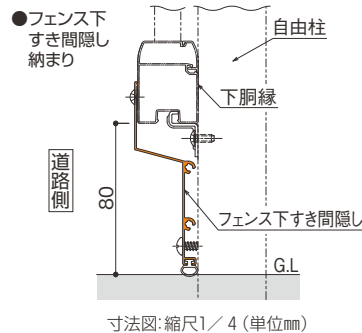

※F04型では柱部で固定金具を避ける加工が必要となります(現地加工)。

フェンス下すき間隠し	価格
本体(L=1975)	¥6,900
端部キャップ(2個で1組)	¥1,100
コーナー部品(自由柱施工専用)	¥6,400

XYFEK002

- F01型~F04型専用オプションです。
- フェンス高さによらず共通です。プラチナステン色のみとなります。

H01型~H05型・H07型 / F01型~F04型 2段支柱 / 3段支柱

フェンスを上下2段、上中下3段に組合せることにより、最大2845mmの高さまでの展開が可能です。

- H01型~H04型・H07型またはH05型・F01型~F04型の組合せでは2段支柱、H05型・F01型~F04型の組合せでは3段支柱の施工が可能です。
- 柱は多段支柱専用となります。詳しくはP.160~P.163をご確認ください。



T150(自立建て納まり)

〔上:ルシアス フェンスF02型 T100 キャラメルチーク/ステン〕
〔下:エクスライン フェンス12型 T60 プラチナステン〕

ルシアス フェンスシリーズ

H05型 / F01型~F04型 自由柱施工

柱



自由柱(家屋側)

ブロック等の穴に合せ、自由な位置で本体の下胴縁と上胴縁を固定し、本体をしっかり支えます。

端部



エンドキャップ(家屋側)

本体端部の化粧カバーとして使用します。

コーナー

フェンスデザインに合わせて、ご使用ください。



コーナー継手

60°~300°までの納まりに対応できます。(H05型の場合のみ)



目隠しコーナー継手

コーナー部のすき間を隠しながら、60°~300°までの角度で微調整できる目隠しコーナー継手です。(F01型~F04型の場合)




H05型 T80 キャラメルチーク/ステン

〔スナップイン〕方式を採用!

自由柱と本体の下胴縁の固定方法に〔スナップイン〕方式を採用し、〔バチン〕という音で施工の確認が可能です。施工を確実にして、はめ込み具合のバラ付きを解消しました。

※F04型では固定方式が異なります。

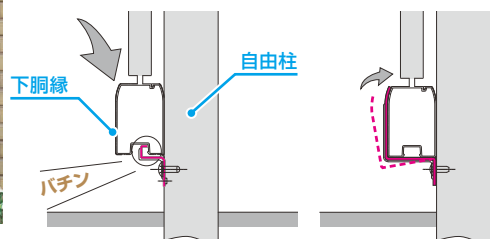

H05型 / F01型~F04型 間仕切柱施工

※間仕切柱施工でも、施工後に間仕切柱はそのままフェンス本体の取替えができます。



F02型 T80 キャラメルチーク/ステン

柱



中柱


本体と本体の間に立てる柱で、表裏のない施工ができます。



端柱

本体を端部で支える柱です。

コーナー

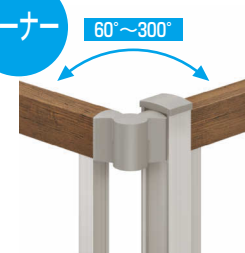

角柱


60°~300°までの納まりに対応できます。(H05型の場合のみ)



目隠し角柱


コーナー部のすき間を隠しながら、60°~300°までの角度で微調整できる目隠し角柱です。(F01~F04型の場合)

全デザイン共通 本体高さと柱施工ピッチ

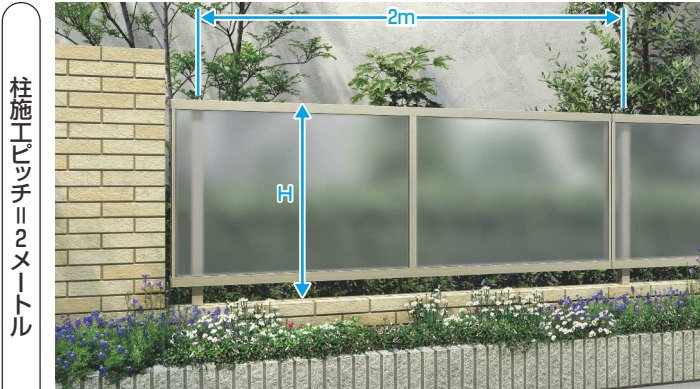

柱施工ピッチ2メートル

T80:H=800mm (T60:H=600mm T100:H=1000mm)の場合

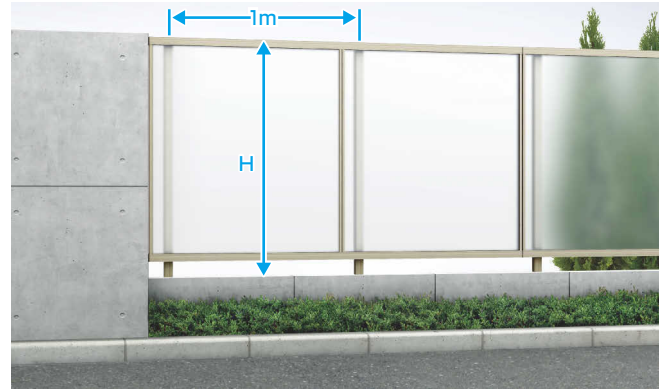

柱施工ピッチ1メートル

T120:H=1200mmの場合

J01型 自由柱施工



自由柱

自由柱<家屋側>

上部固定金具は、正面道路側から見えない構造のため、外観はすっきりとした見映えと納まりになります。



60°~300°

目隠しコーナー継手<道路側>
フェンスを角度付きで接続するコーナー用の継手。角地の住まいでも、フェンスをすっきりと設置できます。



エンドキャップ

エンドキャップ
本体端部の化粧カバーとして使用します。

切断時



端部カバー

端部カバー<別売品>


端部カバーは、切詰めの際にフェンスの切り口を保護する化粧カバーとしてご使用ください。

端部カバー装着時




J01型 オプション: テクスチャーアタッチメント

フェンスに個性豊かな表情を追加するアクセントとして、4色のテクスチャーアタッチメントをご用意。フェンス本体の柱取付位置を除く自由な位置に取付可能です。

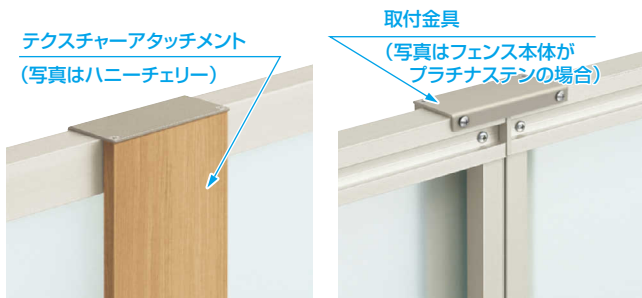

<道路側>

<家屋側>

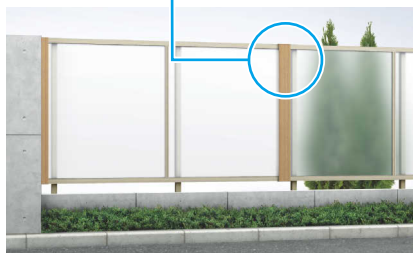

ルシラス フェンスJ01型 T120 プラチナステン
オプション: テクスチャーアタッチメント
(ハニーチェリー)付き

カラーバリエーション(注)

W6	W7	YF	Z9
桑炭	ハニーチェリー	キャラメルチーク	ショコラウォールナット

(注) 発注時には、取付けるフェンス本体色を指定してください。




ルシアス フェンスシリーズ

耐風圧性能

カラーパターンの見方

アルミ型材カラーと木調カラーの組合せパターンはデザインにより異なります。部位ごとの色選択により1デザインで最大14パターンからお選びいただけます（下表参照）。詳しくは、各デザインの本文ページにてご確認ください。

例 ルシアス フェンスH04型の場合

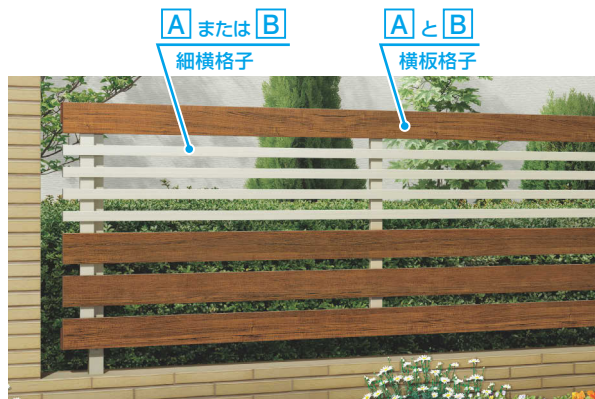

■カラーパターン※

パターン	カラー			
A	W6 桑炭	W7 ハニーチェリー	YF キャラメルチーク	Z9 ショコラオールナット
	B7 カームブラック		H2 プラチナステン	


※細横格子がAの場合は、横板格子も同色となり、枠と柱はプラチナステンとなります。細横格子がBの場合は、横板格子はAとなり、枠と柱はBと同色となります。

全国エリアに対応した耐風圧性能

全国エリアに対応

強風地域にも対応可能です。※1
34m/秒相当と40m/秒相当の仕様からお選びいただけます。※2

- ※1 上記の内容は、建築基準法に基づく実験上の性能です。台風時等、実際の気象条件下での完全な安全性を保証するものではありません。
- ※2 デザイン別で設定が異なります。下表の〔本体デザイン一覧〕をご覧ください。

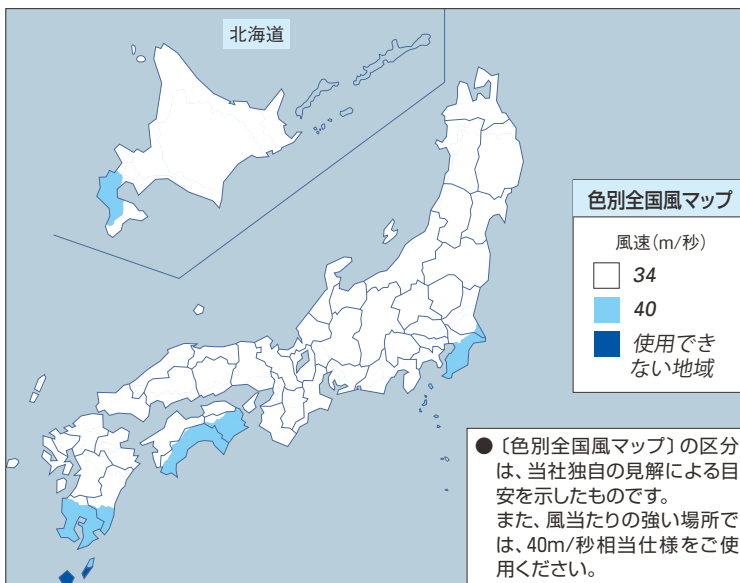

●耐風圧強度34m/秒相当仕様の本体デザイン一覧

型番	デザイン	掲載ページ	自由柱施工				間切柱施工			
			T60	T80	T100	T120	T60	T80	T100	T120
H01型	たて板格子	149	○	○	○					
H02型	横板格子	150	○	○	○					
H03型	横板格子+細横格子	151	○	○	○					
H04型	横板格子+細横格子	152	○	○	○					
H07型	リブモール横板格子	154	○	○	○					
F01型	たて目隠し	155	○	○	○	※	○	○		
F02型	横目隠し	156	○	○	○	※	○	○		
F03型	たて半目隠し	157	○	○	○	※	○	○		
F04型	横半目隠し	158	○	○	○		○	○		
J01型	ポリカパネル	159		○	○	※				

●耐風圧強度40m/秒相当仕様の本体デザイン一覧

型番	デザイン	掲載ページ	自由柱施工				間切柱施工			
			T60	T80	T100	T120	T60	T80	T100	T120
H05型	横格子	153	○	○	○		○	○	○	
F02型	横目隠し	156	○	○	※	※	○	○		

○印: 支柱ピッチ=2m(以下) ※印: 支柱ピッチ=1m(以下)

★この商品は、転落による重大事故が起きる恐れのある場所には、使用できません（▶P.194）。

●商品写真の色調は印刷により、実物と多少異なる場合があります。

●掲載価格は部材標準販売価格です。消費税、ガラス組込み商品を除くガラス代、組立費及び搬入費、施工費、装飾品等は含まれていません。

たて板格子
キャラメルチーク



〈道路側〉

柵
ブラチナステン



〈家屋側〉

耐風圧強度 **34**m/秒 相当

たて板格子

ルシアス フェンスH01型 UFE-H01

材 質		アルミカラー		複合カラー※			
たて板 格子	アルミ 形材	B7 カームブラック	H2 ブラチナステン	W6 桑炭	W7 ハニーチェリー	YF キャラメルチーク	Z9 ホワイトオーク
柵・柱	アルミ 形材			B7 カームブラック	H2 ブラチナステン		

多
段
施
工
可
能
▶P.160

自
由
柱

※たて板格子がハニーチェリー、柵がカームブラックではハニーチェリー／ブラック、柵がブラチナステンではハニーチェリー／ステンなどと呼称します。柱のカラーは柵と同色になります。



画像ナンバー：XFVW0443H2

T80 桑炭／ステン


フェンス本体		アルミカラー	複合カラー	寸 法(W×H)
本 体	T 60	¥37,800	¥47,300	1975× 600
	T 80	¥43,300	¥56,100	1975× 800
	T100	¥47,600	¥64,900	1975×1000

XUFEH001A

自由柱施工		価 格
自由柱 (耐風圧強度 34m/秒相当)	T 60	¥4,300
	T 80	¥4,800
	T100	¥7,500
エンドキャップ(4個で1組)		¥1,000
格子付き コーナー継手	T 60	¥7,200
	T 80	¥7,400
	T100	¥7,500


XUFEH001B

●価格は本体1枚、支柱・部品は1本または1組あたりの価格です。
※支柱は本体1枚に1本(=2mピッチ以下)、コーナー部・端部では必ず2本ご使用ください。

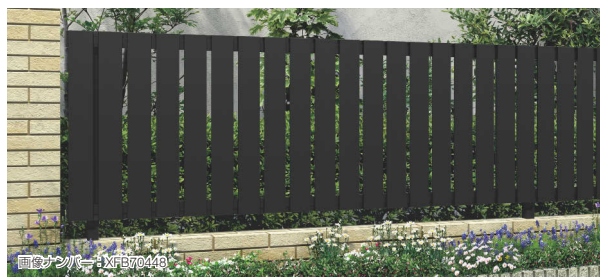

T80 カームブラック

自由柱施工

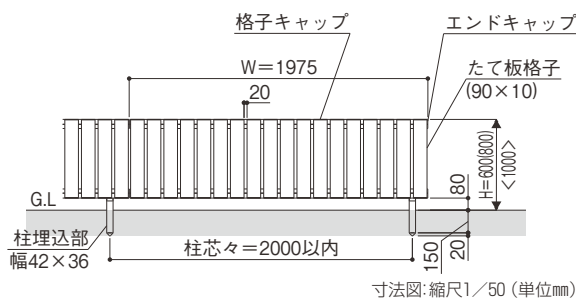

施工上のご注意

●自由柱T100・耐風圧強度34m/秒相当仕様をブロックに施工する場合は、建築用ブロック〔JISA5406:2010〕の圧縮強さ(記号)16〔C種〕以上で厚さ12cm以上のブロックで施工してください。ただし、柱ピッチ1m以下の場合は除きます。


耐風圧強度 **34m/秒** 相当

横板格子

ルシアス フェンスH02型 UFE-H02


	材質	アルミカラー	複合カラー※
横板格子	アルミ形材	B7 カームブラック H2 プラチナステン	W6 桑炭 W7 ハニーチェリー YF キャラメルチーク Z9 ショコラカカオ
枠・柱	アルミ形材	B7 カームブラック H2 プラチナステン	B7 カームブラック H2 プラチナステン

横板格子
ハニーチェリー

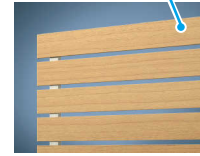

〈道路側〉

枠
プラチナステン

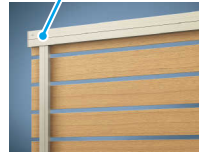

〈家屋側〉

自由柱 多段施工可能

▶P.160

※枠がカームブラックまたはプラチナステンの場合、例えば横板格子がハニーチェリーではハニーチェリー/ブラック、またはハニーチェリー/ステンなどと呼称します。



T80 キャラメルチーク/ステン

フェンス本体		アルミカラー	複合カラー	寸法(W×H)
本体	T 60	¥37,800	¥47,300	1975× 600
	T 80	¥43,300	¥56,100	1975× 800
	T100	¥47,600	¥64,900	1975×1000
切替用部品(注)	格子キャップ	T 60用	¥ 1,900	(10個入り)
		T 80用	¥ 2,400	(14個入り)
		T100用	¥ 2,900	(18個入り)
	たて骨ユニット	T 60用	¥ 4,500	(1本入り)
		T 80用	¥ 4,900	
		T100用	¥ 5,100	


XUFEH002A

自由柱施工		価格
自由柱 (耐風圧強度 34m/秒相当)	T 60	¥4,300
	T 80	¥4,800
	T100	¥7,500
エンドキャップ(4個で1組)		¥1,000
格子付き コーナー継手	T 60	¥7,200
	T 80	¥7,400
	T100	¥7,500

XUFEH001B


●価格は本体1枚、支柱・部品は1本または1組あたりの価格です。
(注)本体の切詰めの際は、必ず別売のたて骨ユニット1セットをお手配ください。フェンス本体を2枚に分けて2枚とも使用する際は、たて骨ユニット2セットと別途格子キャップを1セットお手配ください。

※支柱は本体1枚に1本(=2mピッチ以下)、コーナー部・端部では必ず2本ご使用ください。

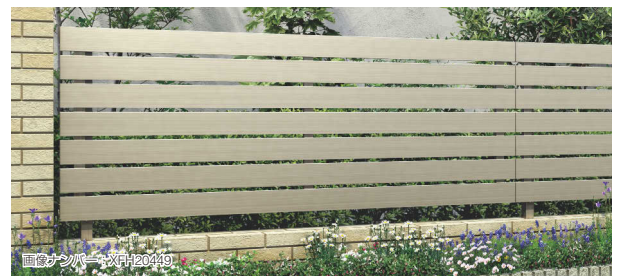

T80 プラチナステン

自由柱施工

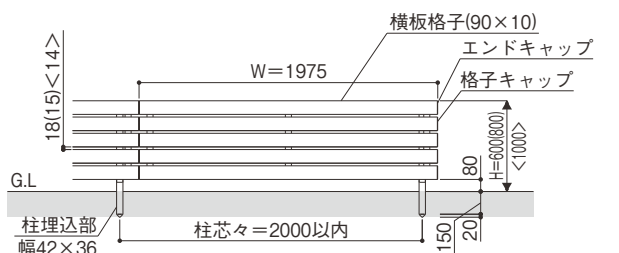

寸法図: 縮尺1/50 (単位mm)

施工上のご注意

●自由柱T100・耐風圧強度34m/秒相当仕様をブロックに施工する場合は、建築用ブロック(JISA5406:2010)の圧縮強さ(記号)16[C種]以上で厚さ12cm以上のブロックで施工してください。ただし、柱ピッチ1m以下の場合を除きます。

★この商品は、転落による重大事故が起きる恐れのある場所には、使用できません(▶P.194)。

●商品写真の色調は印刷により、実物と多少異なる場合があります。

●掲載価格は部材標準販売価格です。消費税、ガラス組込み商品を除くガラス代、組立費及び搬入費、施工費、装飾品等は含まれていません。

耐風圧強度 **34m/秒** 相当

横板格子+細横格子

ルシアス フェンスH03型 UFE-H03

材質	アルミカラー	木調カラー	複合カラー※							
横板格子	アルミ形材		W6	W7	YF	Z9	W6	W7	YF	Z9
細横格子	アルミ形材	B7 カムブラック H2 プラチナステン	W6	W7	YF	Z9	桑炭	ハニーチェリー	キャラメルチーク	ホワイトオーク
枠・柱	アルミ形材		H2 プラチナステン				B7 カムブラック		H2 プラチナステン	

多段施工可能
▶P.160
自由柱

※細横格子がカムブラックまたはプラチナステンの場合、例えば横板格子がハニーチェリーではハニーチェリー/ブラック、またはハニーチェリー/ステンなどと呼称します。



T80 キャラメルチーク/ステン

フェンス本体		アルミカラー	木調カラー	複合カラー	寸法(W×H)
本体	T 60	¥40,700	¥50,200	¥45,900	1975× 600
	T 80	¥43,800	¥58,700	¥54,400	1975× 800
	T100	¥50,200	¥67,100	¥62,900	1975× 1000
切詰用部品(注)	格子キャップ	T 60用	¥ 1,900		(小6、大8個入り)
		T 80用	¥ 2,400		(小8、大10個入り)
		T100用	¥ 2,900		(小10、大12個入り)
	たて骨ユニット	T 60用	¥ 4,500		(1本入り)
		T 80用	¥ 4,900		
		T100用	¥ 5,100		

XUFEH003A


自由柱施工		価格
自由柱 (耐風圧強度 34m/秒相当)	T 60	¥4,300
	T 80	¥4,800
	T100	¥7,500
エンドキャップ(4個で1組)		¥1,000
格子付き コーナー継手	T 60	¥7,200
	T 80	¥7,400
	T100	¥7,500

XUFEH001B

●価格は本体1枚、支柱・部品は1本または1組あたりの価格です。


(注)本体の切詰めの際は、必ず別売のたて骨ユニットをお手配ください。フェンス本体を切詰めて使用する際は1セット、2枚に分けて2枚とも使用する際は、たて骨ユニット2セットと別途格子キャップを1セットお手配ください。

※支柱は本体1枚に1本(=2mピッチ以下)、コーナー部・端部では必ず2本ご使用ください。

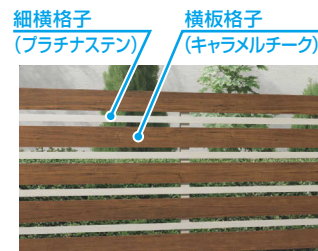

T80 プラチナステン

自由柱施工

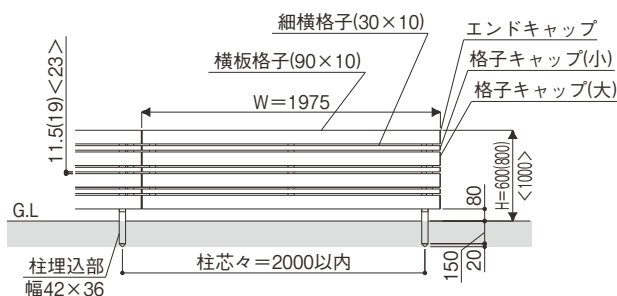

寸法図: 縮尺1/50 (単位mm)

施工上のご注意

●自由柱T100・耐風圧強度34m/秒相当仕様をブロックに施工する場合は、建築用ブロック〔JISA5406:2010〕の圧縮強さ(記号)16〔C種〕以上で厚さ12cm以上のブロックで施工してください。ただし、柱ピッチ1m以下の場合は除きます。

耐風圧強度 **34m/秒** 相当

横板格子+細横格子

自由柱 多段施工可能
▶P.160

ロシアス フェンスH04型 UFE-H04

材質	アルミカラー	木調カラー	複合カラー※							
横板格子	アルミ形材		W6	W7	YF	Z9	W6	W7	YF	Z9
細横格子	アルミ形材	B7 カムブラック H2 プラチナステン	桑炭	ハニーチェリー	キャラメルチーク	シヨウガールナホ	桑炭	ハニーチェリー	キャラメルチーク	シヨウガールナホ
枠・柱	アルミ形材		H2 プラチナステン				B7 カムブラック		H2 プラチナステン	

※細横格子がカムブラックまたはプラチナステンの場合、例えば横板格子がハニーチェリーではハニーチェリー/ブラック、またはハニーチェリー/ステンなどと呼称します。



画像ナンバー=9XF70433H2

T80 ハニーチェリー/ステン

フェンス本体		アルミカラー	木調カラー	複合カラー	寸法(W×H)
本体	T 60	¥37,900	¥45,900	¥42,800	1975×600
	T 80	¥40,600	¥54,400	¥51,200	1975×800
	T100	¥47,200	¥62,900	¥59,700	1975×1000
切替用部品(注)	格子キャップ	T 60用	¥1,900		(小6、大6個入り)
		T 80用	¥2,400		(小8、大2個入り)
		T100用	¥2,900		(小10、大10個入り)
	たて骨ユニット	T 60用	¥8,700		(2本入り)
		T 80用	¥9,600		
		T100用	¥10,000		

XUFEH004A

自由柱施工		価格
自由柱 (耐風圧強度 34m/秒相当)	T 60	¥4,300
	T 80	¥4,800
	T100	¥5,300
エンドキャップ(4個で1組)		¥1,000
格子付き コーナー継手	T 60	¥7,200
	T 80	¥7,400
	T100	¥7,500


XUFEH004B

●価格は本体1枚、支柱・部品は1本または1組あたりの価格です。

(注)本体の切詰めの際は、必ず別売のたて骨ユニット1セット(1本余ります)をお手配ください。フェンス本体を2枚に分けて2枚とも使用する際は、たて骨ユニット1セットと別途格子キャップを1セットお手配ください。

※支柱は本体1枚に1本(=2mピッチ以下)、コーナー部・端部では必ず2本ご使用ください。


細横格子 (カムブラック) 横板格子 (キャラメルチーク)

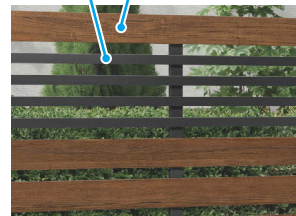

画像ナンバー=9XF70451

T80 カムブラック

自由柱施工

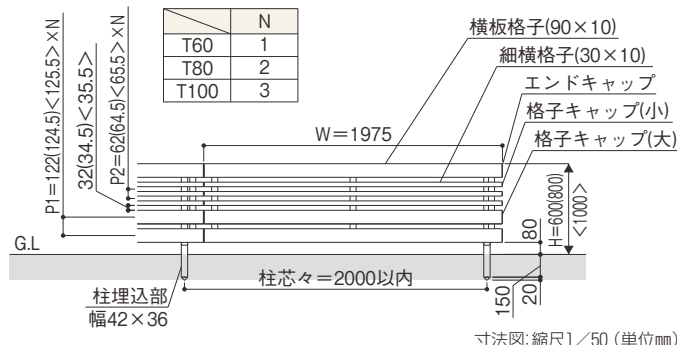

★この商品は、転落による重大事故が起きる恐れのある場所には、使用できません(▶P.194)。

●商品写真の色調は印刷により、実物と多少異なる場合があります。

●掲載価格は部材標準販売価格です。消費税、ガラス組込み商品を除くガラス代、組立費及び搬入費、施工費、装飾品等は含まれていません。

耐風圧強度 **40** m/秒 相当

横格子

ルシアス フェンスH05型 UFE-H05

材質		複合カラー※							
柵	アルミ形材	W6	W7	YF	Z9	W6	W7	YF	Z9
		桑炭	ハニーチェリー	キャラメルチーク	ショコラウォールナット	桑炭	ハニーチェリー	キャラメルチーク	ショコラウォールナット
格子・柱	アルミ形材	B7 カームブラック				H2 プラチナステン			

多段施工可能
自由柱
間仕切柱

▶P.161

※柵がハニーチェリー、格子がカームブラックではハニーチェリー/ブラック、格子がプラチナステンではハニーチェリー/ステンなどと呼称します。



T80 キャラメルチーク/ステン (自由柱施工)

フェンス本体		複合カラー	寸法(W×H)
本体	T 60	¥16,500	1975× 600
	T 80	¥18,600	1975× 800
	T100	¥20,700	1975×1000
端部カバー (注)	T 60用	¥ 3,800	(1本入り)
	T 80用	¥ 4,300	
	T100用	¥ 4,800	

XUFEH005A

自由柱施工		価格
自由柱 (耐風圧強度 40m/秒相当)	T 60	¥3,200
	T 80	¥3,800
	T100	¥4,300
エンドキャップ(4個で1組)		¥ 700
コーナー継手(2個で1組)		¥1,200

XUFEH005B

●価格は本体1枚、支柱・部品は1本または1組あたりの価格です。また、支柱は耐風圧強度34m/秒相当仕様兼用となります。

(注)本体の切詰めの際は、必ず別売の端部カバーをお手配ください。

フェンス本体を2枚に分けて2枚とも使用する際は、端部カバーを2セットお手配ください。

※自由柱施工では、支柱は本体1枚に1本、コーナー部・端部では必ず2本ご使用ください。

間仕切柱施工		価格	
耐風圧強度 40m/秒相当	中柱	T 60	¥3,400
		T 80	¥4,000
		T100	¥4,500
	端柱	T 60	¥3,300
		T 80	¥3,900
		T100	¥4,400
	角柱	T 60	¥5,000
		T 80	¥5,600
		T100	¥6,100

XUFEH005C

オプション		価格
補助柱		¥ 600

XUFEH005D




T60 ショコラウォールナット/ステン (自由柱施工)




T80 ハニーチェリー/ブラック (自由柱施工)

自由柱施工

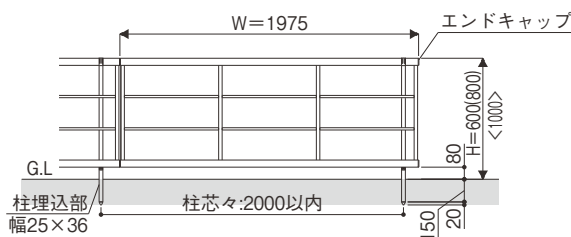

※T60では格子は中央に1本のみとなります。

間仕切柱施工

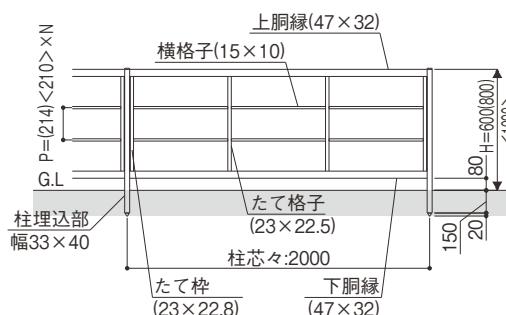

寸法図: 縮尺1/50 (単位mm)

新商品 耐風圧強度 **34**m/秒相当

リブモール

横板格子 ハニーチェリー
柱 カームブラック

ルシアス フェンスH07型 UFE-H07

	材質	複合カラー※			
横板格子	アルミ形材	W6 桑炭	W7 ハニーチェリー	YF キャラメルチーク	Z9 ショコラウォールナット
柱・柱	アルミ形材	B7 カームブラック			

自由柱 多段施工可能
▶P.160



※柱および柱はカームブラックとなります。横板格子がハニーチェリーでは、ハニーチェリー／ブラックなどと呼称します。



T80 桑炭/ブラック(自由柱施工)

フェンス本体		複合カラー	寸法(W×H)	
本体	T 60	¥47,300	1975× 600	
	T 80	¥56,100	1975× 800	
	T100	¥64,900	1975× 1000	
切詰用部品(注)	格子キャップ	T 60用	¥ 2,600 (10個入り)	
		T 80用	¥ 3,500 (14個入り)	
		T100用	¥ 4,500 (18個入り)	
	たて骨ユニット	T 60用	¥ 4,500	(1本入り)
		T 80用	¥ 4,900	
		T100用	¥ 5,100	

XUFEH007A

自由柱施工		価格
自由柱 (耐風圧強度 34m/秒相当)	T 60	¥4,300
	T 80	¥4,800
	T100	¥7,500
エンドキャップ(4個で1組)		¥1,000
格子付き コーナー継手	T 60	¥7,200
	T 80	¥7,400
	T100	¥7,500


XUFEH007B

●価格は本体1枚、支柱・部品は1本または1組あたりの価格です。
(注)本体の切詰めの際は、必ず別売のたて骨ユニット1セットをお手配ください。フェンス本体を2枚に分けて2枚とも使用する際は、たて骨ユニット2セットと別途格子キャップを1セットお手配ください。
※支柱は本体1枚に1本(=2mピッチ以下)、コーナー部・端部では必ず2本ご使用ください。

たて断面



自由柱施工

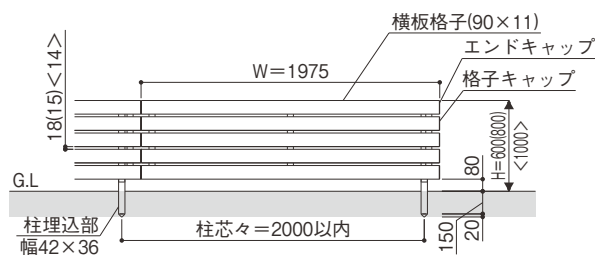

寸法図: 縮尺1/50 (単位:mm)

施工上のご注意

●自由柱T100・耐風圧強度34m/秒相当仕様をブロックに施工する場合は、建築用ブロック(JISA5406:2010)の圧縮強さ(記号)16[C種]以上で厚さ12cm以上のブロックで施工してください。ただし、柱ピッチ1m以下の場合は除きます。

★この商品は、転落による重大事故が起きる恐れのある場所には、使用できません(▶P.194)。

●商品写真の色調は印刷により、実物と多少異なる場合があります。

●掲載価格は部材標準販売価格です。消費税、ガラス組込み商品を除くガラス代、組立費及び搬入費、施工費、装飾品等は含まれていません。

耐風圧強度 **34m/秒** 相当

たて目隠し

ルシアス フェンスF01型 UFE-F01

〔家屋側面〕



多段施工可能 自由柱 間仕切柱

▶P.161

材質		複合カラー※			
たてパネル	アルミ形材	W6 桑炭	W7 ハニーチェリー	YF キャラメルチーク	Z9 ショコラウォールナット
枠・柱	アルミ形材	H2 プラチナステン			

※上下胴縁および柱はプラチナステンとなります。たてパネルがハニーチェリーでは、ハニーチェリー／ステンなどと呼称します。たてパネルの家屋側面は、全てプラチナステンとなります。



T80 キャラメルチーク/ステン(自由柱施工) ★道路側でパネルの重なり部分はプラチナステンとなります。

フェンス本体		複合カラー	寸法(W×H)
本体	T 60	¥27,100	1975× 600
	T 80	¥31,500	1975× 800
	T100	¥38,000	1975×1000
	T120	¥44,000	1975×1200
端部カバー (注)	T 60用	¥ 3,800	(2本入り)
	T 80用	¥ 4,300	
	T100用	¥ 4,800	
	T120用	¥ 5,300	

XUFEF001A

間仕切柱施工		価格	
耐風圧強度 34m/秒相当	中柱	T60	¥4,500
		T80	¥5,000
	端柱	T60	¥4,400
		T80	¥4,900
	目隠し 角柱	T60	¥7,700
		T80	¥8,200

XUFEF001C

オプション	価格
補助柱	¥ 600

XUFEH005D

●価格は本体1枚、支柱・部品は1本または1組あたりの価格です。
(注) 本体の切詰めの際は、必ず別売品の端部カバー(1本余ります)をお手配ください。本体を2枚に分けて共に使用する場合は、1セットが必要です。


※自由柱T60・80・100の支柱は本体1枚に1本(=2mピッチ以下)、コーナー部・端部では必ず2本ご使用ください。T120の支柱は本体1枚に2本(=1mピッチ以下)、コーナー部・端部では必ず3本ご使用ください。

●オプション：フェンス下すき間隠し ▶P.145

自由柱施工		価格
自由柱 (耐風圧強度 34m/秒相当)	T 60	¥4,300
	T 80	¥4,800
	T100	¥7,500
	T120	¥5,900
エンドキャップ(4個で1組)		¥ 900
目隠し コーナー継手	T 60	¥2,700
	T 80	¥3,200
	T100	¥3,800
	T120	¥4,300


XUFEF001B

横断面

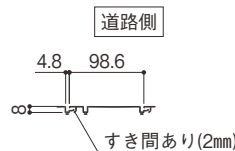


★目線は通りませんが、風の通るすき間があります。

自由柱施工

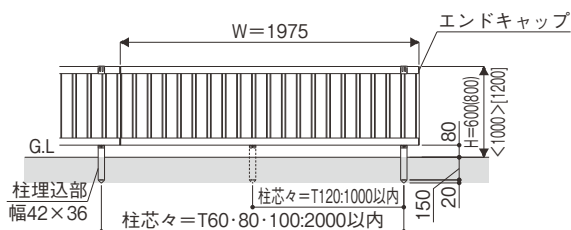

間仕切柱施工

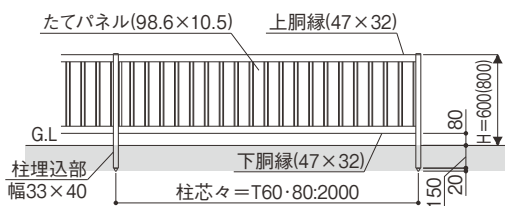

寸法図: 縮尺1/50 (単位mm)

施工上の
ご注意

●自由柱T100・耐風圧強度34m/秒相当仕様をブロックに施工する場合は、建築用ブロック(JISA5406:2010)の圧縮強さ(記号)16[C種]以上で厚さ12cm以上のブロックで施工してください。ただし、柱ピッチ1m以下の場合は除きます。

耐風圧強度 **34** m/秒 相当 耐風圧強度 **40** m/秒 相当

横目隠し

ルシアス フェンス F02型 UFE-F02

〔家屋側面〕

	材質	複合カラー ※			
横パネル	アルミ形材	W6 桑炭	W7 ハニーチェリー	YF キャラメルチーク	Z9 ショコラウォールナット
枠・柱	アルミ形材	H2 プラチナステン			

間仕切柱 自由柱 多段施工可能
▶P.161



※枠および柱はプラチナステンとなります。横パネルがハニーチェリーでは、ハニーチェリー／ステンなどと呼称します。また、横パネルの家屋側面は、全てプラチナステンとなります。



T80 キャラメルチーク／ステン(自由柱施工) ★道路側でパネルの重なり部分はプラチナステンとなります。

フェンス本体		複合カラー	寸法(W×H)
本体	T 60	¥27,100	1975× 600
	T 80	¥31,500	1975× 800
	T100	¥38,000	1975× 1000
	T120	¥44,000	1975× 1200
端部カバー(注)	T 60用	¥ 3,800	(2本入り)
	T 80用	¥ 4,300	
	T100用	¥ 4,800	
	T120用	¥ 5,300	

XUFEF002A

自由柱施工		価格
自由柱 (耐風圧強度 34m/秒相当)	T 60	¥4,300
	T 80	¥4,800
	T100	¥7,500
	T120	¥5,900
自由柱 (耐風圧強度 40m/秒相当)	T 60	¥5,900
	T 80	¥6,400
	T100	¥6,900
	T120	¥7,500
エンドキャップ(4個で1組)		¥ 700
目隠し コーナー継手	T 60	¥2,700
	T 80	¥3,200
	T100	¥3,800
	T120	¥4,300

XUFEF002B

間仕切柱施工		価格		
耐風圧強度 34m/秒相当	中柱	T60	¥4,500	
		T80	¥5,000	
	端柱	T60	¥4,400	
		T80	¥4,900	
	目隠し 角柱	T60	¥7,700	
		T80	¥8,200	
	耐風圧強度 40m/秒相当	中柱	T60	¥4,500
			T80	¥6,600
端柱		T60	¥4,400	
		T80	¥6,500	
目隠し 角柱		T60	¥7,700	
		T80	¥9,800	

XUFEF002C

オプション	価格
補助柱	¥ 600

XUFEH005D


●価格は本体1枚、支柱・部品は1本または1組あたりの価格です。風当たりの強い場所では〔耐風圧強度40m/秒相当仕様の自由柱／間仕切柱〕をご使用ください。

(注) 本体の切詰めの際は、既存のたて枠が使用できます。フェンス本体を2枚に分けて2枚とも使用する際は、端部力バーを1セットお手配ください。

※自由柱T60・80・100の支柱は本体1枚に1本(=2mピッチ以下)、コーナー部・端部では必ず2本ご使用ください。ただし、T100の場合、風当たりの強い場所では支柱は本体1枚に2本(=1mピッチ以下)、コーナー部・端部では必ず3本ご使用ください。T120の支柱は本体1枚に2本(=1mピッチ以下)、コーナー部・端部では必ず3本ご使用ください。


●オプション：フェンス下すき間隠し ▶P.145

たて断面

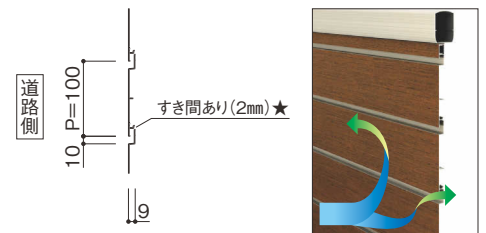


★目隠しは遮りますが、風の通るすき間があります。

自由柱施工

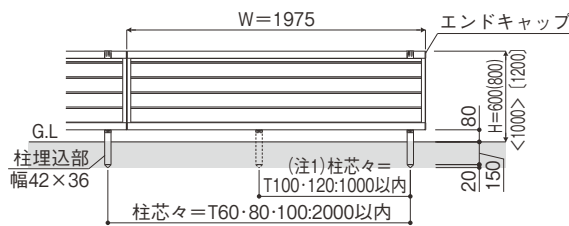

(注1) 風当たりの強い場所でのT100の柱ピッチとなります。

間仕切柱施工

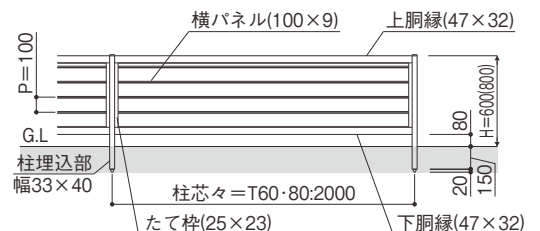

寸法図：縮尺1/50(単位mm)

施工上のご注意

- 自由柱T100・耐風圧強度34m/秒相当仕様をブロックに施工する場合は、建築用ブロック〔JISA5406:2010〕の圧縮強さ(記号)16〔C種〕以上で厚さ12cm以上のブロックで施工してください。ただし、柱ピッチ1m以下の場合は除きます。
- 自由柱T120・耐風圧強度40m/秒相当仕様をブロックに施工する場合は、建築用ブロック〔JISA5406:2010〕の圧縮強さ(記号)16〔C種〕以上で厚さ12cm以上のブロックで施工してください。

★この商品は、転落による重大事故が起きる恐れのある場所には、使用できません(▶P.194)。

●商品写真の色調は印刷により、実物と多少異なる場合があります。

●掲載価格は部材標準販売価格です。消費税、ガラス組込み商品を除くガラス代、組立費及び搬入費、施工費、装飾品等は含まれていません。

耐風圧強度 **34m/秒** 相当

たて半目隠し

ルシアス フェンス F03型 UFE-F03


〔家屋側面〕



多段施工可能
自由柱
間仕切柱
▶P.161

材質		複合カラー※			
パネル	アルミ形材	W6 桑炭	W7 ハニーチェリー	YF キャラメルチーク	Z9 ショコラウォールナット
枠・柱	アルミ形材	H2 ブラチナステン			

※枠および柱はブラチナステンとなります。パネルがハニーチェリーでは、ハニーチェリー/ステンなどと呼称します。また、パネルの見込み面および家屋側面は、全てブラチナステンとなります。

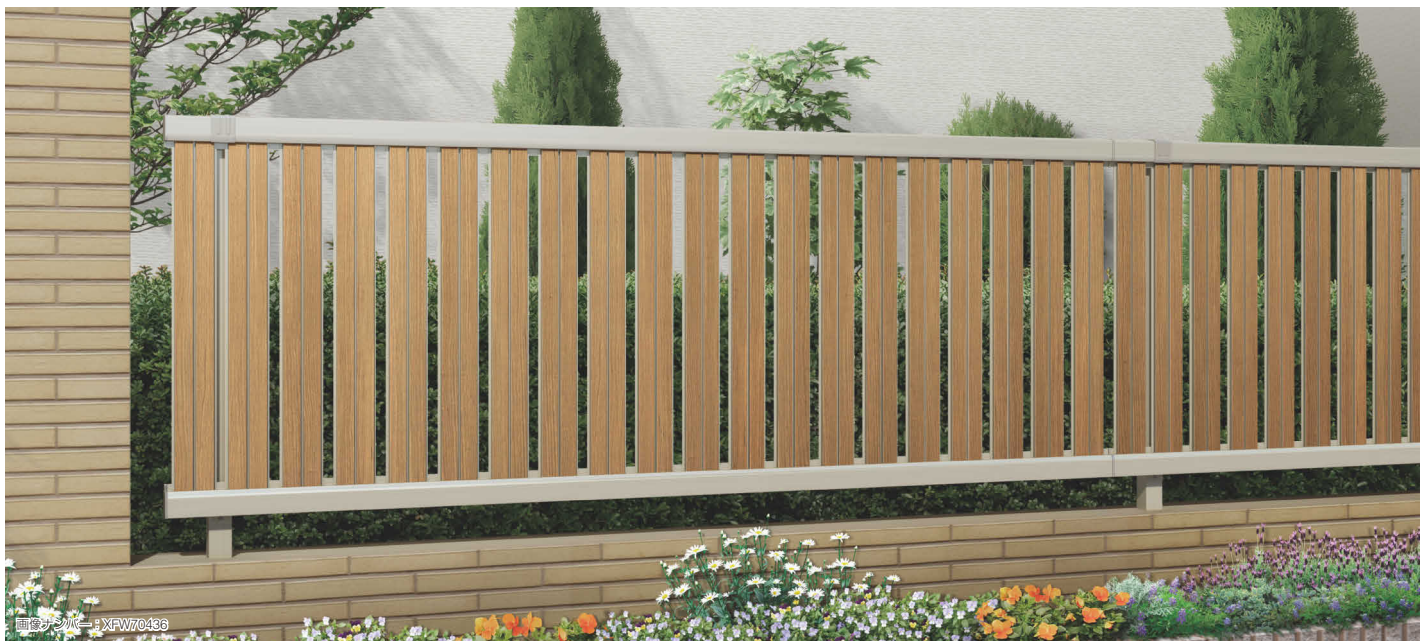

T80 ハニーチェリー/ステン(自由柱施工)

フェンス本体		複合カラー	寸法(W×H)
本体	T 60	¥18,300	1975× 600
	T 80	¥23,900	1975× 800
	T100	¥27,300	1975×1000
	T120	¥31,600	1975×1200
端部カバー (注)	T 60用	¥ 3,800	(2本入り)
	T 80用	¥ 4,300	
	T100用	¥ 4,800	
	T120用	¥ 5,300	

XUFEF003A

間仕切柱施工		価格
耐風圧強度 34m/秒相当	中柱	T60 ¥4,500
	端柱	T80 ¥5,000
	目隠し 角柱	T60 ¥4,400
		T80 ¥4,900
	T60 ¥7,700	
	T80 ¥8,200	

XUFEF001C

オプション	価格
補助柱	¥ 600


XUFEH005D

- 価格は本体1枚、支柱・部品は1本または1組あたりの価格です。
(注)本体の切詰めの際は、必ず別売の端部カバーをお手配ください(1本余ります)。
フェンス本体を2枚に分けて2枚とも使用する際は、端部カバーを1セットお手配ください。
- ※自由柱T60・80・100の支柱は本体1枚に1本(=2mピッチ以下)、コーナー部・端部では必ず2本ご使用ください。T120では支柱は本体1枚に2本(=1mピッチ以下)、コーナー部・端部では必ず3本ご使用ください。
- オプション：フェンス下すき間隠し ▶P.145


自由柱施工		価格
自由柱 (耐風圧強度 34m/秒相当)	T 60	¥4,300
	T 80	¥4,800
	T100	¥7,500
	T120	¥5,900
エンドキャップ(4個で1組)		¥ 900
目隠し コーナー継手	T 60	¥2,700
	T 80	¥3,200
	T100	¥3,800
	T120	¥4,300

XUFEF001B


横断面

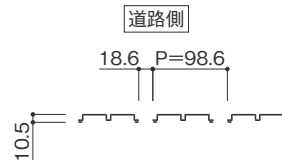

自由柱施工

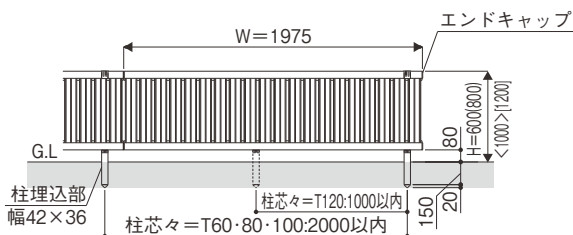

間仕切柱施工

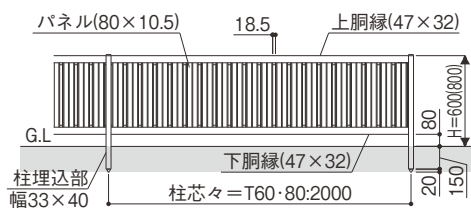

寸法図: 縮尺1/50 (単位mm)

施工上のご注意

- 自由柱T100・耐風圧強度34m/秒相当仕様をブロックに施工する場合は、建築用ブロック(JISA5406:2010)の圧縮強さ(記号)16[C種]以上で厚さ12cm以上のブロックで施工してください。ただし、柱ピッチ1m以下の場合は除きます。

新商品 耐風圧強度 34m/秒相当

横半目隠し

ルシアス フェンスF04型 UFE-F04

(家屋側面)

材質	複合カラー※				
パネル	アルミ形材	W6 桑炭	W7 ハニーチェリー	YF キャラメルチーク	Z9 ショコラウォールナット
枠・柱	アルミ形材	H2 プラチナステン			

間仕切柱

自由柱

多段
施工可能

▶P.161



※枠および柱はプラチナステンとなります。パネルがハニーチェリーでは、ハニーチェリー/ステンなどと呼称します。また、パネルの見込み面および家屋側面は、全てプラチナステンとなります。



画像ナンバー: XFZ90463H2

T80 ショコラウォールナット/ステン(自由柱施工)

フェンス本体		複合カラー	寸法(W×H)
本体	T 60	¥18,300	1975× 600
	T 80	¥23,900	1975× 800
	T100	¥27,300	1975× 1000
端部カバー (注1)	T 60用	¥ 4,500	(1本入り)
	T 80用	¥ 6,800	
	T100用	¥ 7,400	

XUFEF004A

自由柱施工		価格
自由柱 (耐風圧強度 34m/秒相当)	T 60	¥2,700
	T 80	¥3,200
	T100	¥5,900
同縁固定金具(注2)		¥1,600
エンドキャップ(4個で1組)		¥ 700
目隠し コーナー継手	T 60	¥2,700
	T 80	¥3,200
	T100	¥3,800

XUFEF004B

間仕切柱施工		価格
耐風圧強度 34m/秒相当	中柱	T60 ¥4,500
		T80 ¥5,000
	端柱	T60 ¥4,400
		T80 ¥4,900
	目隠し 角柱	T60 ¥7,700
		T80 ¥8,200

XUFEF001C

オプション		価格
補助柱		¥ 600


XUFEH005D

- 価格は本体1枚、支柱・部品は1本または1組あたりの価格です。
- (注1) 本体の切詰めの際は、必ず別売の端部カバーをお手配ください。フェンス本体を2枚に分けて2枚とも使用する際は、端部カバーを2セットお手配ください。
- (注2) 自由柱施工の場合、柱1本につき同縁固定金具を1セット必ずお手配ください。
- ※自由柱T60・80・100の支柱は本体1枚に1本(=2mピッチ以下)、コーナー部・端部では必ず2本ご使用ください。
- オプション：フェンス下すき間隠し ▶P.145


横断面



自由柱施工

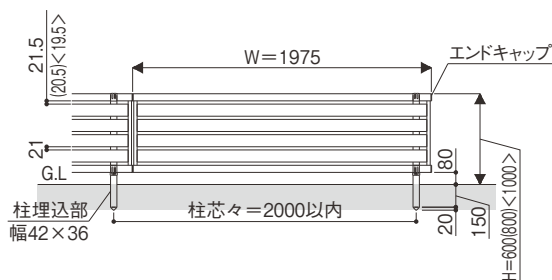

間仕切柱施工

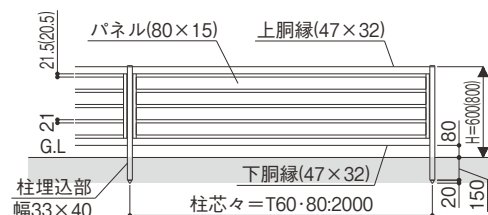

寸法図: 縮尺1/50 (単位mm)

施工上の
ご注意

- 自由柱T100・耐風圧強度34m/秒相当仕様をブロックに施工する場合は、建築用ブロック [JISA5406:2010] の圧縮強さ(記号)16[C種]以上で厚さ12cm以上のブロックで施工してください。ただし、柱ピッチ1m以下は除きます。

★この商品は、転落による重大事故が起きる恐れのある場所には、使用できません(▶P.194)。

●商品写真の色調は印刷により、実物と多少異なる場合があります。


●掲載価格は部材標準販売価格です。消費税、ガラス組込み商品を除くガラス代、組立費及び搬入費、施工費、装飾品等は含まれていません。

耐風圧強度 **34**m/秒相当

ルシアス フェンスJ01型 UFE-J01

ミスティマット

スモークブルー

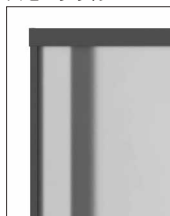

ポリカパネル


自由柱

	材質	アルミカラー	
		B7	H2
本体	アルミ形材	カームブラック	プラチナステン
パネル	ポリカーボネート板	スモークブルー	ミスティマット



面影ナンバー:XFH20455

T80 プラチナステン

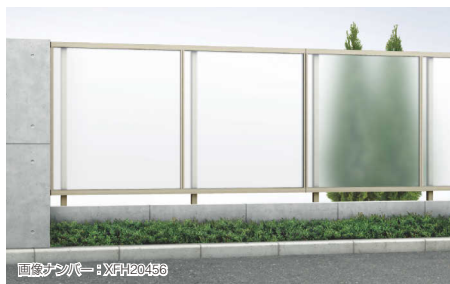


面影ナンバー:XFH20456

T120 プラチナステン



面影ナンバー:XFH70455

T80 カームブラック

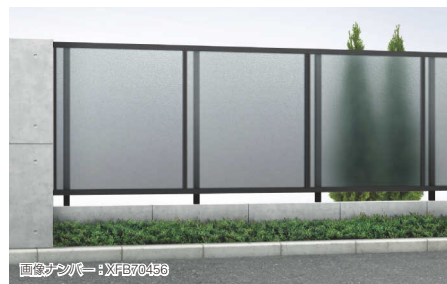

面影ナンバー:XFH70456

T120 カームブラック

フェンス本体		アルミカラー	寸法(W×H)
本体	T 80	¥51,200	1975× 800
	T100	¥62,400	1975×1000
	T120	¥72,400	1975×1200
端部カバー (注)	T 80	¥ 5,000	(2本入り)
	T100	¥ 5,400	
	T120	¥ 5,800	

XUFEJ001A

オプション テクスチャーアタッチメント		
桑炭/ハニーチェリー/キャラメルチーク/ショコラウォールナット		
T80用	T100用	T120用
¥ 9,900	¥11,100	¥12,200


XUFEJ001C

●発注時に、取付けるフェンス本体色を指定してください。
▶P.147

自由柱施工		価格
自由柱 (耐風圧強度 34m/秒相当)	T 80	¥4,800
	T100	¥7,500
	T120	¥5,900
エンドキャップ(4個で1組)		¥1,100
目隠し コーナー継手	T 80	¥3,400
	T100	¥4,000
	T120	¥4,400

XUFEJ001B

●価格は本体1枚、支柱・部品は1本または1組あたりの価格です。
(注) 本体を2枚に分けて2枚とも使用する場合に、1セット必要です。
※自由柱施工T80・100では、支柱は本体1枚に1本、T120では本体1枚に2本ご使用ください。また、コーナー部・端部では必ず2本ご使用ください。

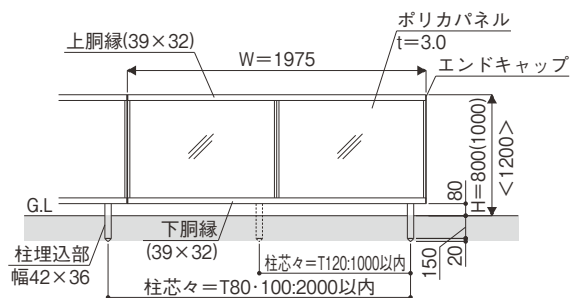


寸法図: 縮尺1/50 (単位mm)

施工上のご注意

●自由柱T100・耐風圧強度34m/秒相当仕様をブロックに施工する場合は、建築用ブロック〔JISA5406:2010〕の圧縮強さ(記号)16[C種]以上で厚さ12cm以上のブロックで施工してください。ただし、柱ピッチ1m以下の場合は除きます。

YKK AP ショールームのご案内

■ショールーム品川

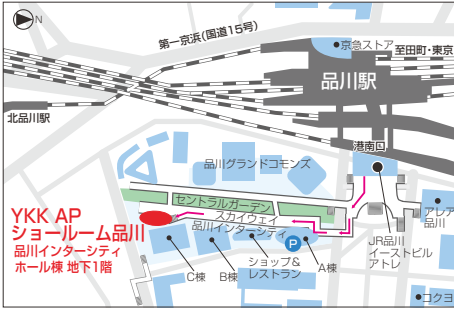

開館時間:
10:00~17:00

休館日:毎週水曜日(ただし、
祝日の場合は開館)。
夏期休館日・年末年始休館日
あり。

休館日、開館時間につきましては、事前にご確認ください。

所在地:東京都港区港南2-15-4
品川インターシティホール棟 地下1階
【ご来館、展示についてのお問い合わせ】
TEL.03-3472-1380



アクセスは
こちらから

■ショールーム新宿



開館時間:
10:00~17:00

休館日:毎週水曜日(ただし、
祝日の場合は開館)。
夏期休館日・年末年始休館日
あり。

休館日、開館時間につきましては、
事前にご確認ください。

所在地:東京都渋谷区代々木2-1-5
JR南新宿ビル 8F
【ご来館、展示についてのお問い合わせ】
TEL.03-5302-1434




アクセスは
こちらから



TOTO DAIKEN YKK AP
東京コラボレーションショールーム

■ショールーム横浜 2014年9月18日オープン

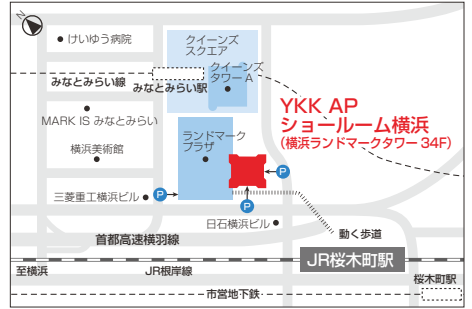

開館時間:
10:00~17:00

休館日:毎週水曜日(ただし、
祝日の場合は開館)。
夏期休館日・年末年始休館日
あり。

休館日、開館時間につきましては、
事前にご確認ください。

所在地:神奈川県横浜市西区みなとみらい2-2-1
横浜ランドマークタワー 34F
【ご来館、展示についてのお問い合わせ】
TEL.045-228-3580



アクセスは
こちらから



TOTO YKK AP
横浜コラボレーションショールーム

■ショールーム大阪



開館時間:
10:00~17:00

休館日:毎週水曜日(ただし、
祝日の場合は開館)。
夏期休館日・年末年始休館日
あり。

休館日、開館時間につきましては、
事前にご確認ください。

所在地:大阪府大阪市北区角田町8-1
梅田阪急ビルオフィスタワー 20F(阪急百貨店のビル)
【ご来館、展示についてのお問い合わせ】
TEL.06-6363-4334




アクセスは
こちらから



TOTO DAIKEN YKK AP
大阪コラボレーションショールーム

■ショールーム広島

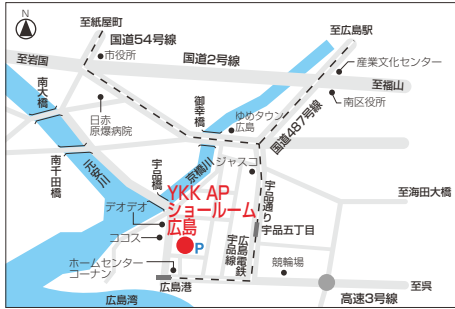

開館時間:
10:00~17:00

休館日:毎週水曜日(ただし、
祝日の場合は開館)。
夏期休館日・年末年始休館日
あり。

休館日、開館時間につきましては、
事前にご確認ください。

所在地:広島県広島市南区宇品西4-1-36
【ご来館、展示についてのお問い合わせ】
TEL.082-505-2020



アクセスは
こちらから



TOTO DAIKEN YKK AP
広島コラボレーションショールーム

■ショールーム福岡



開館時間:
10:00~17:00

休館日:毎週水曜日(ただし、
祝日の場合は開館)。
夏期休館日・年末年始休館日
あり。

休館日、開館時間につきましては、
事前にご確認ください。

所在地:福岡県福岡市博多区住吉1-2-25
キャナルシティ・ビジネスセンタービル3F
【ご来館、展示についてのお問い合わせ】
TEL.092-292-3452



アクセスは
こちらから



TOTO DAIKEN YKK AP
福岡コラボレーションショールーム

販売店・建築会社・工務店様へのお願い

【商品選択上のお願い】

●商品は、使用用途・使用場所などを限定しているもの、専門施工が必要となるものがあります。商品仕様をご確認のうえ、商品を選定してください。

【組立・施工上のお願い】

●商品の組立・施工については、必ず説明書に従ってください。

【お施主様引渡し時のお願い】

●商品の取扱説明書(使い方&お手入れガイドブック)をご用意しています。必ず、お施主様や建築物を管理されている方にお渡しください。



YKK AP株式会社
YKK APエクステリア株式会社

- 表示内容は2015年5月現在のものです。
- 改良のため予告なく商品の仕様を変更することがありますので、あらかじめご了承ください。
- 商品の色は、印刷特性上実物と多少差が出ます。ご了承ください。
- 表示価格は2015年5月現在の部材標準販売価格です。消費税、ガラス代(ガラス組込商品は除く)、組立施工費等は含まれていません。
- 表示価格は諸般の事情により変更することがありますので、ご了承ください。
- 本紙上で使用する「ルシアス」、「アップゲート」、「アネーロ」、「ヴェナート」、「エフルージュ」、「エクスライン」、「トラディション」、「スマートドア」、「ピタットKey」、「ビューテクト」、「フィット」、「ポストユニット」、「レイオス」、「レスティナ」、「FITTE」、「LUCIAS」はYKK AP(株)の出願・登録商標です。
- 発行/2015年5月(1版) ① Printed in Japan

商品に関するご相談・お問い合わせは、

お客様相談室 まで

受付時間/月~土 9:00~17:00(日・祝日・年末年始・夏期休暇等を除く)

■建築・設計関係者様

☎0120-72-4134

■一般のお客様

☎0120-20-4134

●お問い合わせ、ご用命は……

ウェブサイト www.ykkap.co.jp/

(NOIXAAAA H15-325-1)

